


Voorstraat 48
3311 ER Dordrecht
www.stijlarchitectuur.nl

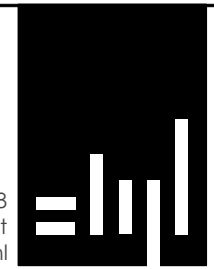

T. 078-648 96 07
F. 078-648 96 08
info@stijlarchitectuur.nl

STIJL ARCHITECTUUR

OPDRACHTGEVER

Fam. Slagboom

WERK

**Nieuwbouwwoning
Molendijk 5 te Sliedrecht**

FORMAAT

A3

SCHAAL

1:500, 1:100, 1:50

TEKENINGSDATUM

31-07-2020

WIJZIGINGSDATUM

a 06-11-2020	c	e	g
b 12-11-2020	d	f	h

BESTENUMMER

018-544

BLADNUMMER


 
 







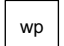
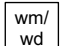
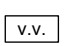
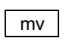



BA-01

ONDERDEEL

**situatie, plattegronden,
gevels en doorsneden**

- nieuwe situatie -

RENOVOOI

RENOVOOI	
BOUWKUNDIG	<ul style="list-style-type: none">  baksteen metselwerk  kalkzandsteen metselwerk  isolatie  beton  Kingspan TEK d:172mm  lichte scheidingswand  constructief HSB-wand  deur met draairichting en dagmaat
ALGEMEEN	<p>Deuren, ramen en kozijnen die volgens NEN 5087 bereikbaar zijn voor inbraak, hebben een volgens NEN 5096 bepaalde inbraakwerendheid die voldoet aan de in die norm aangegeven weerstandsklasse 2 met Politiekeurmerk Veilig Wonen (PKVW)</p> <p>Trappen conform bouwbesluit tabel 2.32</p> <p>Afvoer rookgas en toevoer van verbrandings-lucht geschied via een dubbelwandig rookgassysteem. Deze af- en toevoer is brandveilig, zoals bepaald in NEN 6062.</p>
INSTALLATIES	<ul style="list-style-type: none">  plaats koelkast  plaats kooktoestel  opstelplaatsplaats warmtepomp  opstelplaatsplaats wasmachine en wasdroger  verdeel unit vloer verwarming  mechanische ventilatie  hemelwaterafvoer  mechanisch afzuigpunt  Rookmelder conform NEN 2555, aangesloten op het lichtnet, uitgevoerd met een noodstroomvoorziening



situatietekening
 bestaande situatie

Stijl Architectuur BV BNA - Voorstraat 48 - 3311 ER Dordrecht
 t. 078 6489607 - www.stijlarchitectuur.nl - info@stijlarchitectuur.nl



STIJL ARCHITECTUUR

Molendijk 5, Sliedrecht

Tekening : BA-01

Werknr. : 018-544

Schaal : 1:500

Datum : 31-07-2020 b; 12-11-2020



situatietekening

nieuwe situatie


Stijl Architectuur BV BNA - Voorstraat 48 - 3311 ER Dordrecht
 t. 078 6489607 - www.stijlarchitectuur.nl - info@stijlarchitectuur.nl





STIJL ARCHITECTUUR

Molendijk 5, Sliedrecht

Tekening : BA-01 Schaal : 1:500
 Werknr. : 018-544 Datum : 31-07-2020 b; 12-11-2020

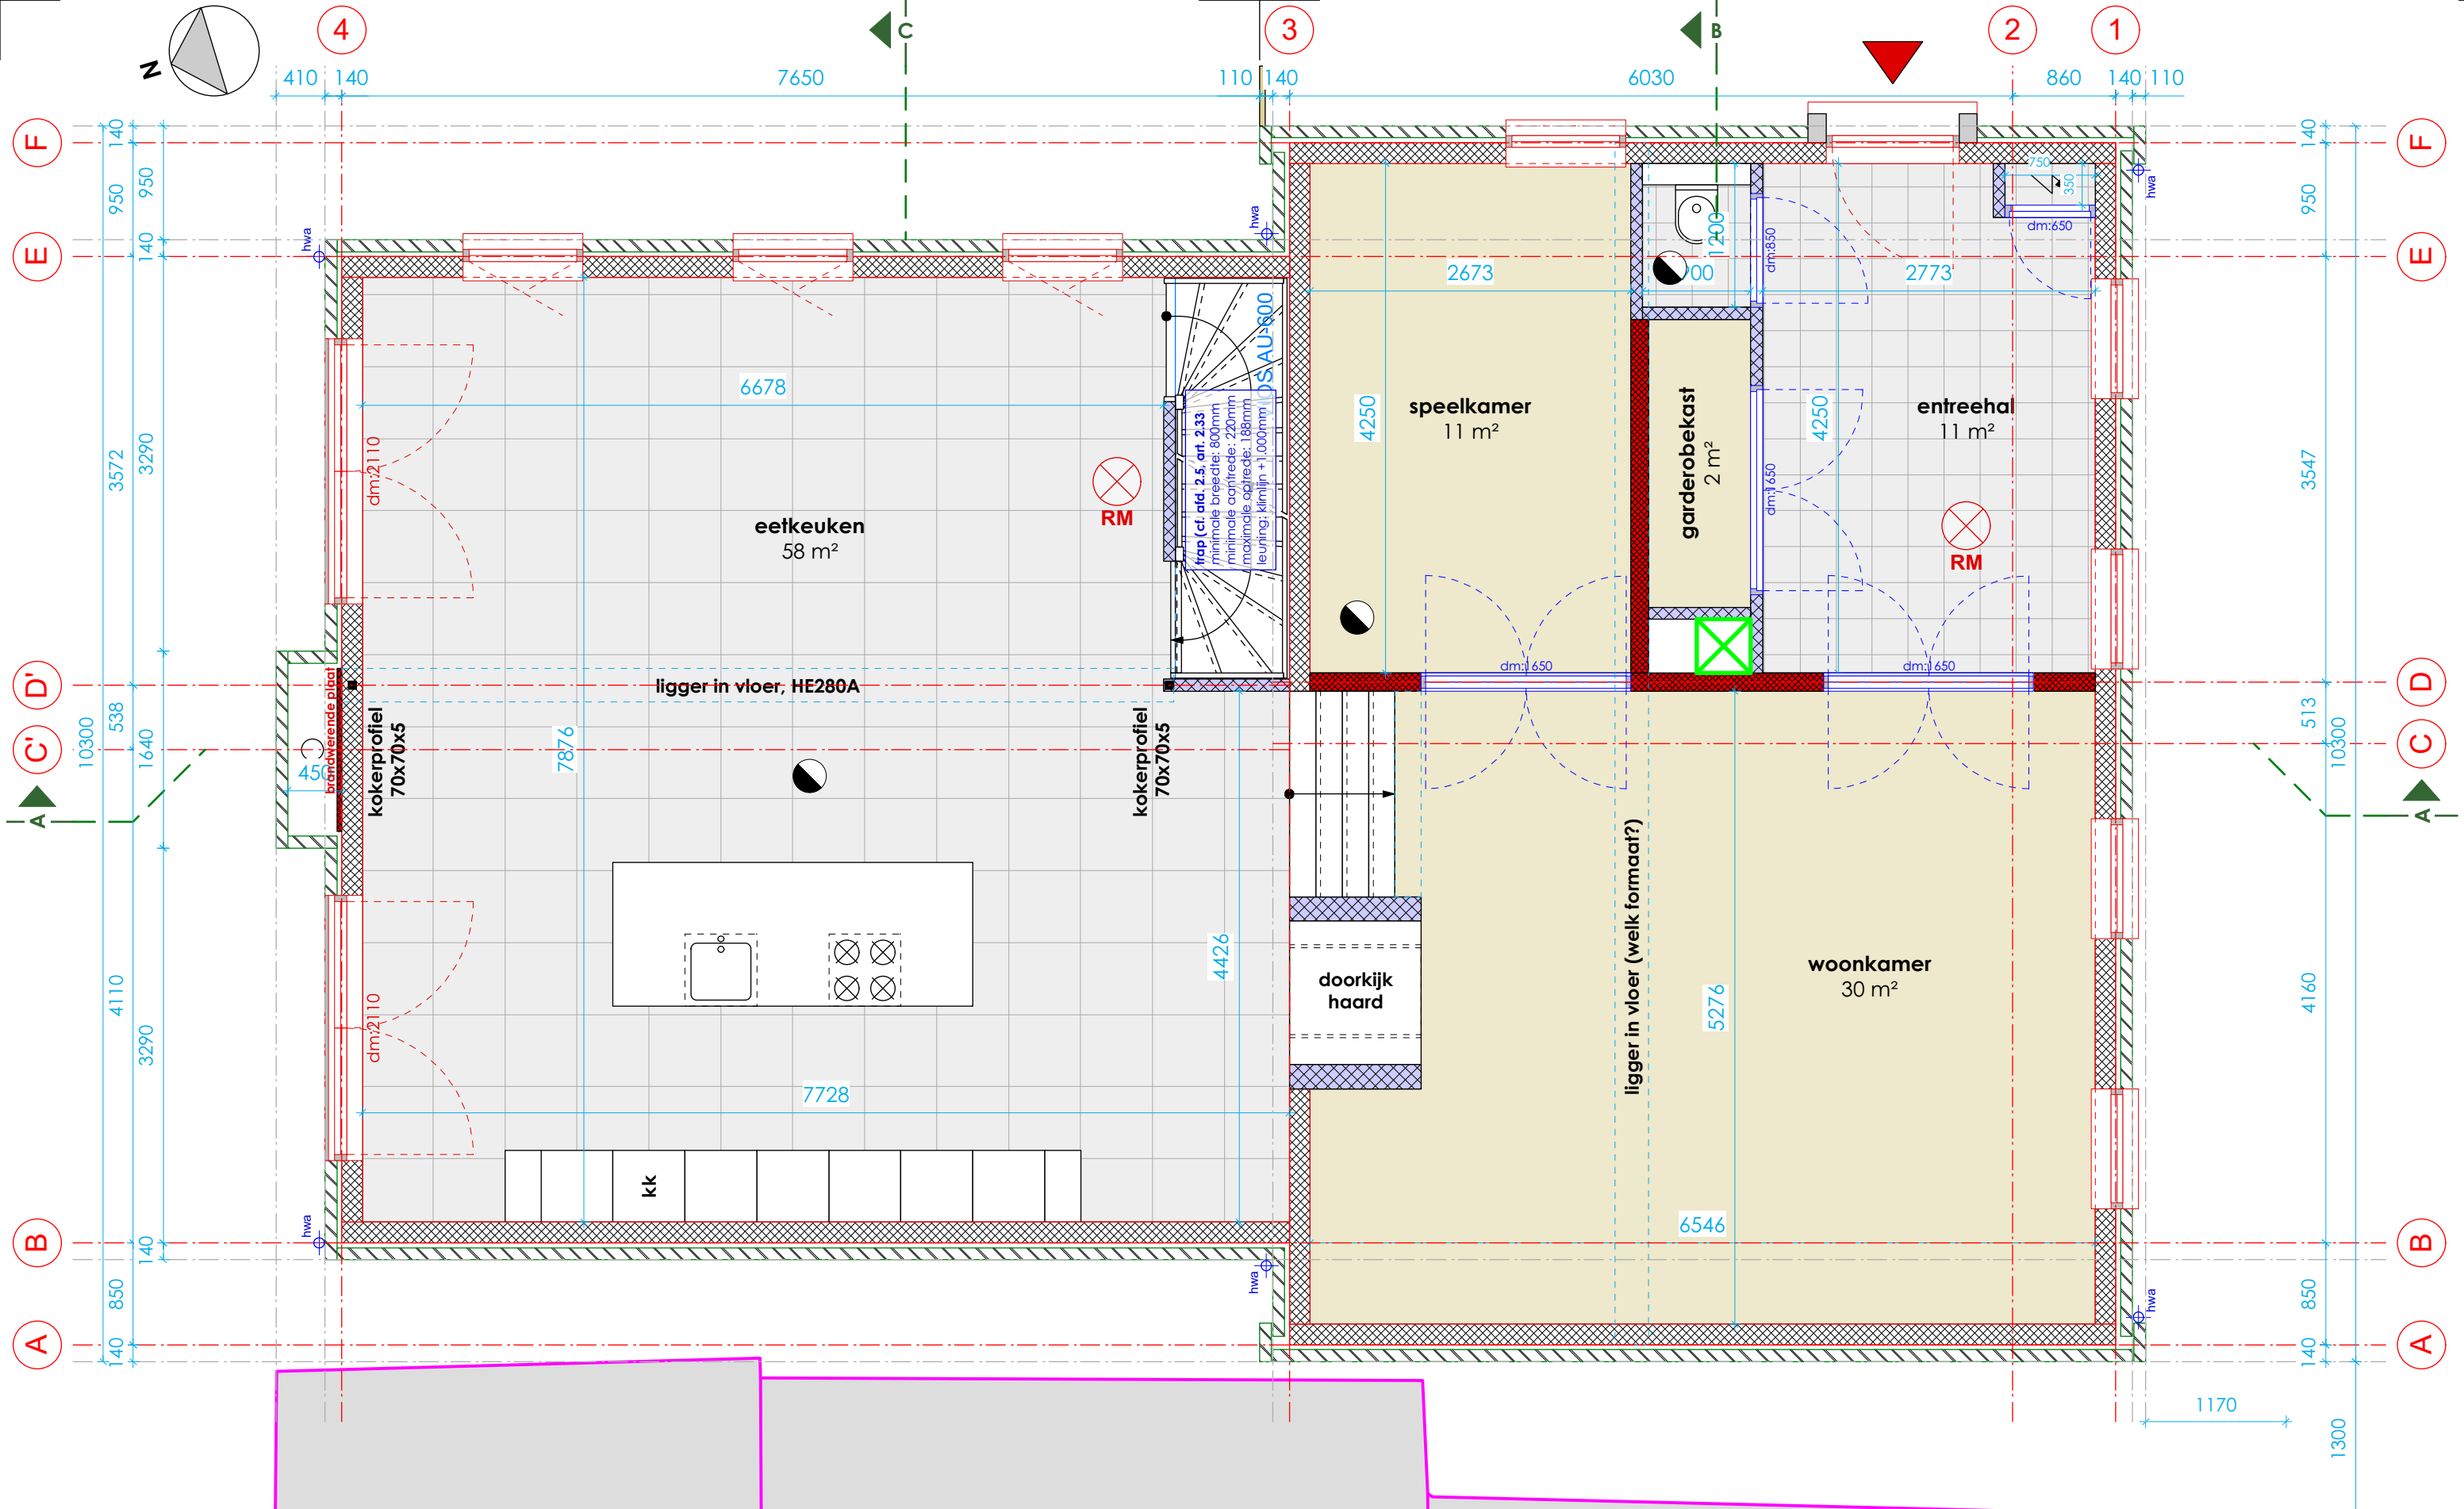


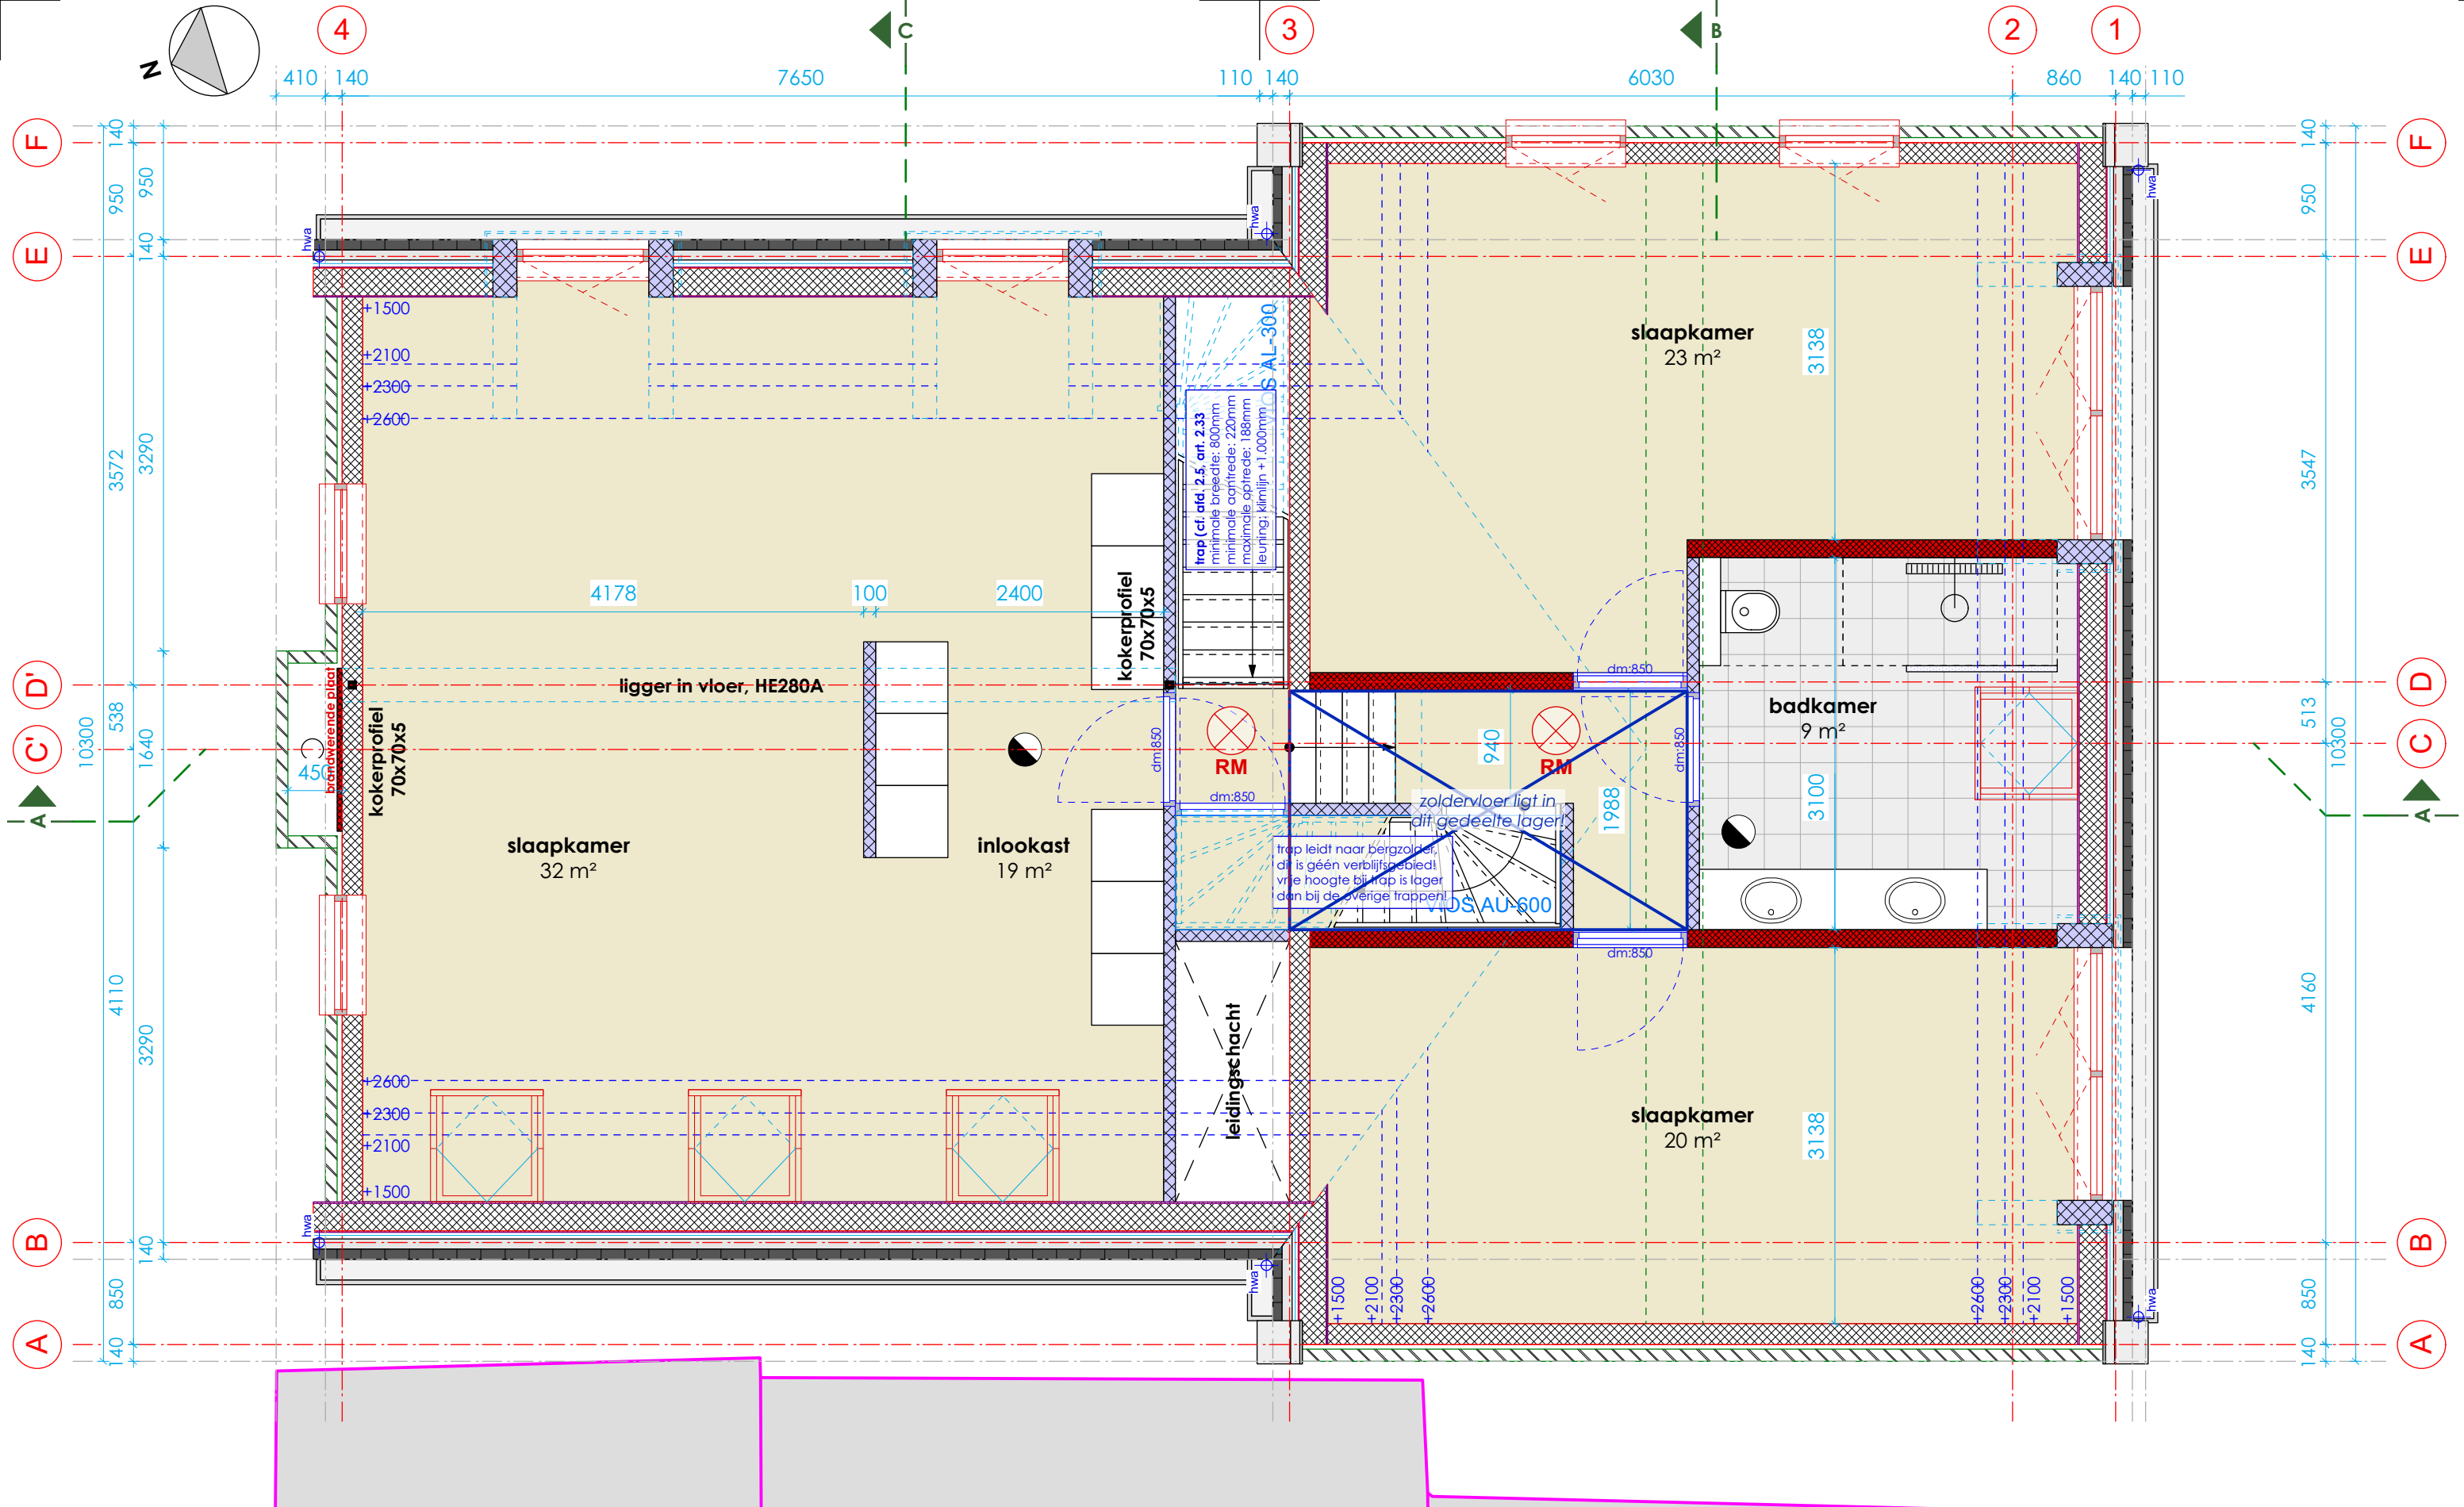


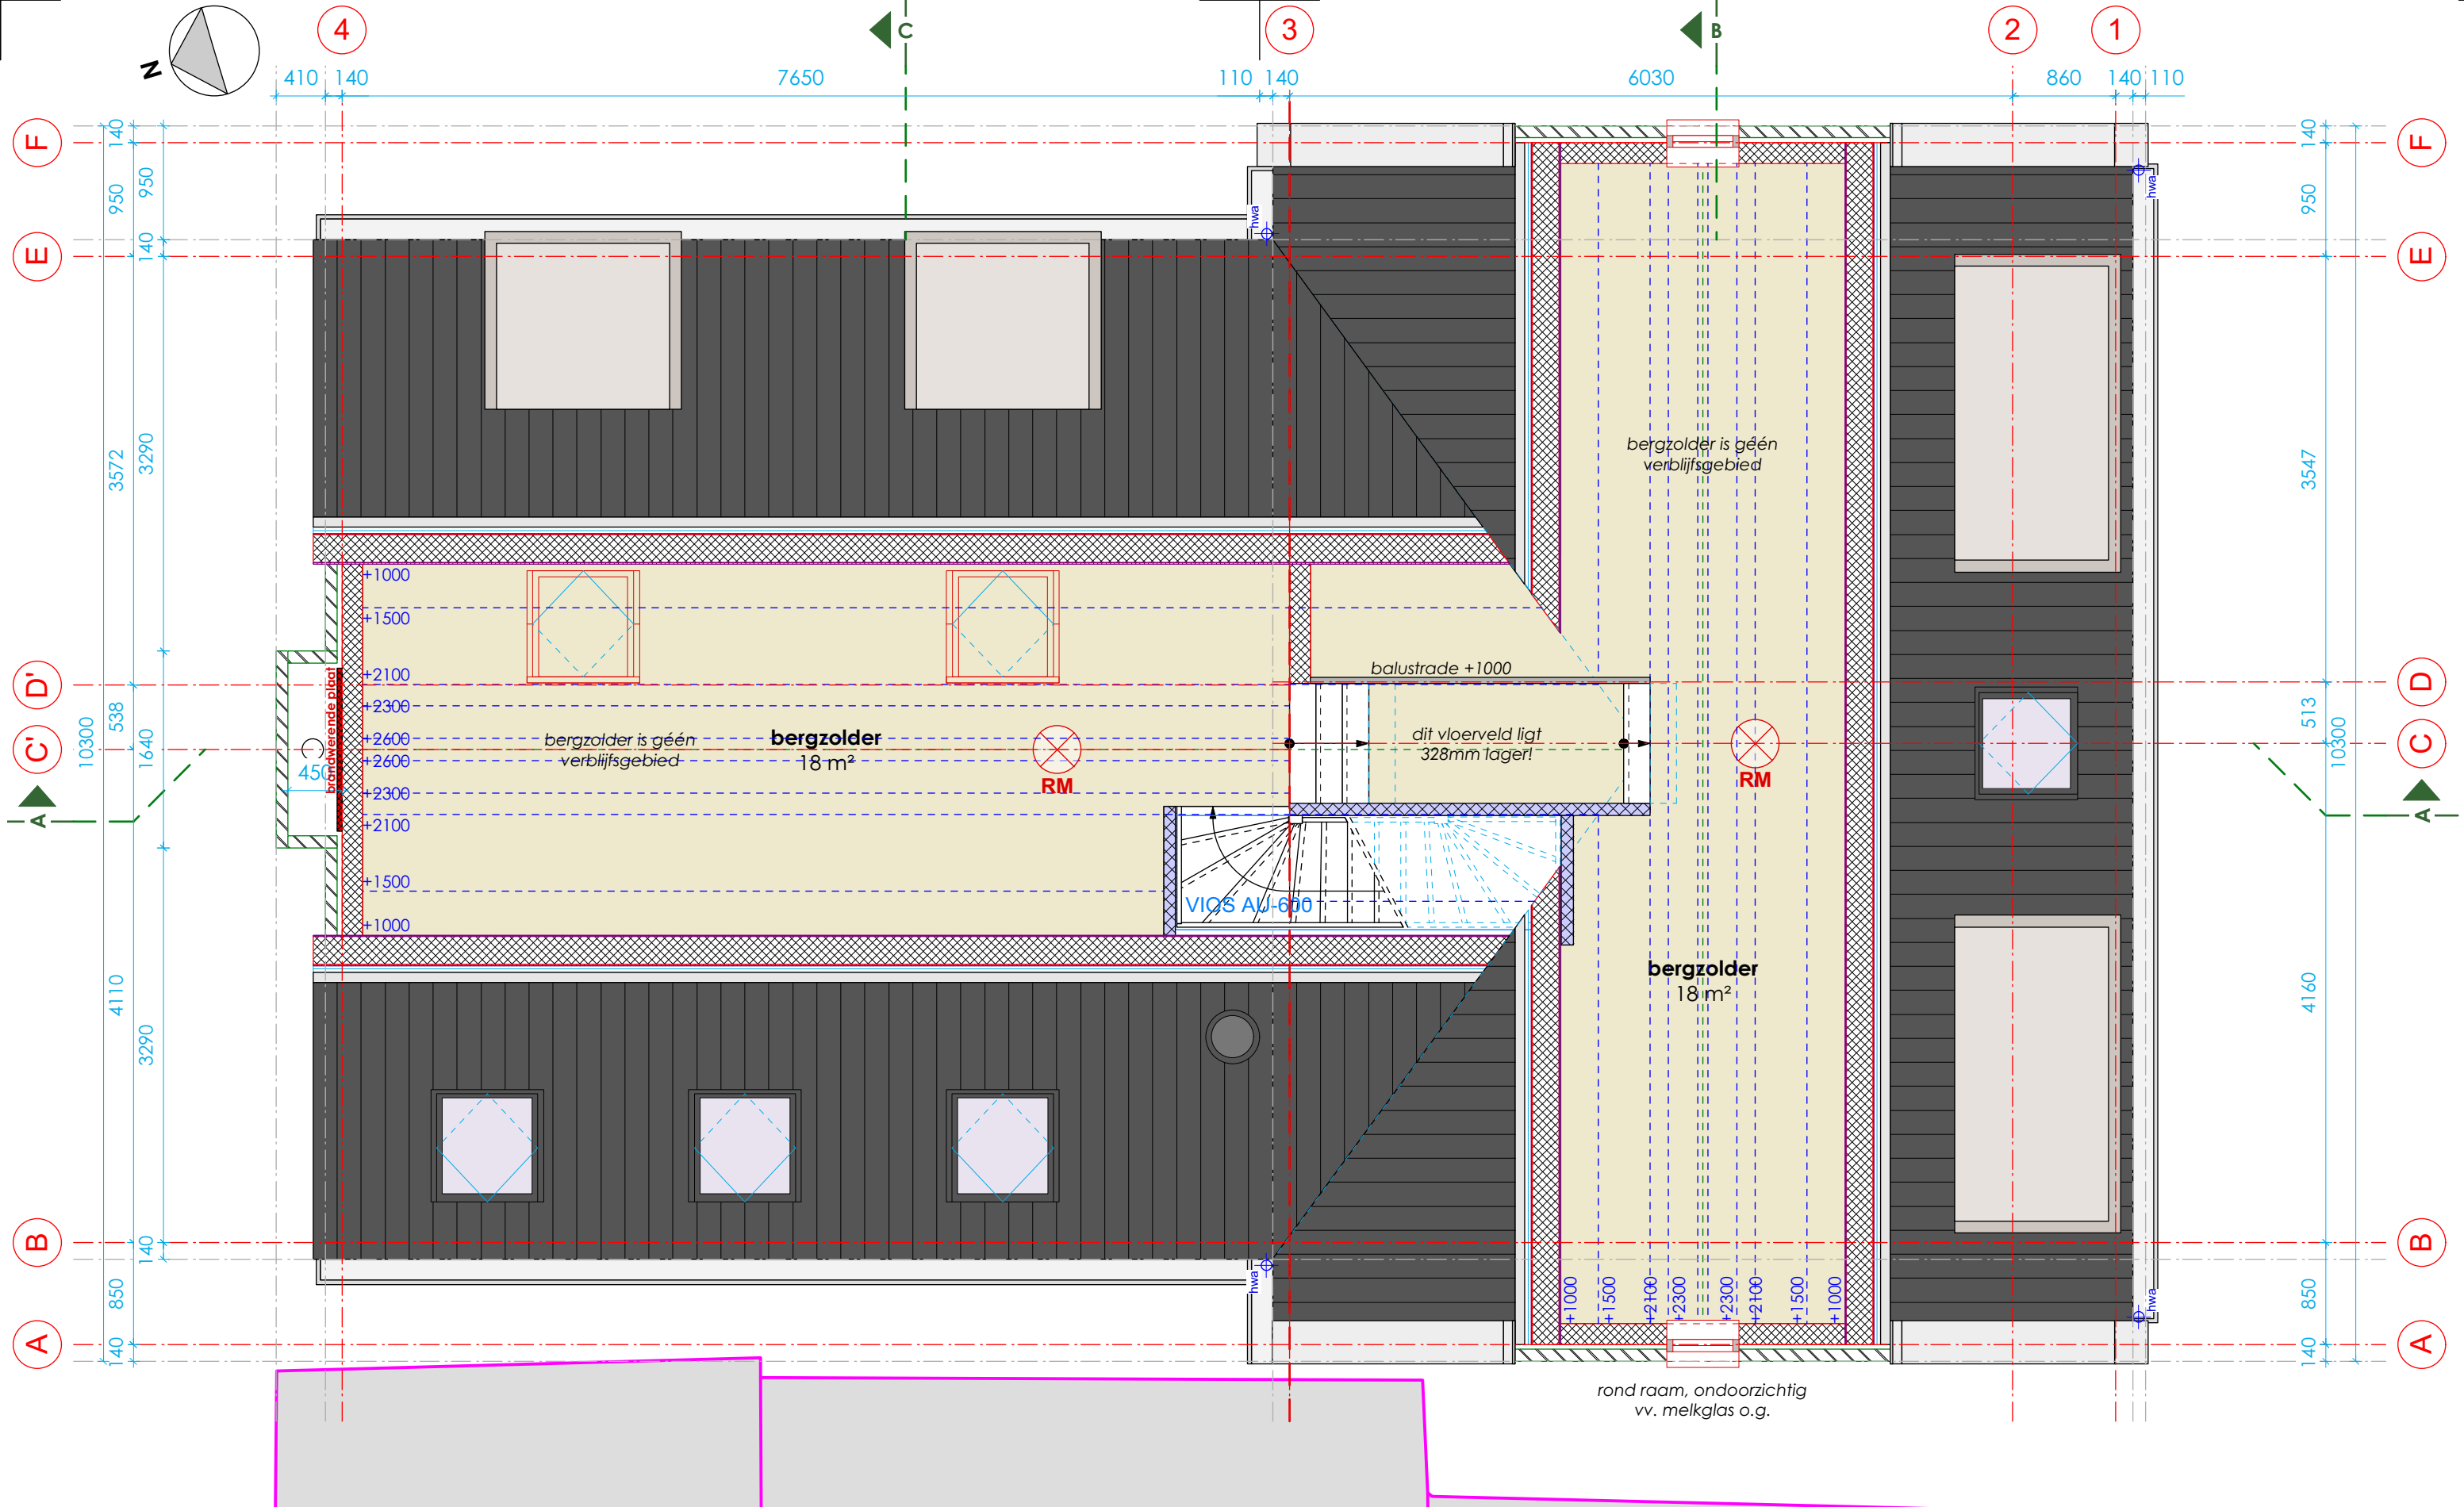

plattegrond zolder


nieuwe situatie

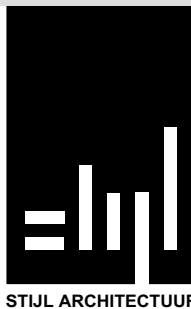

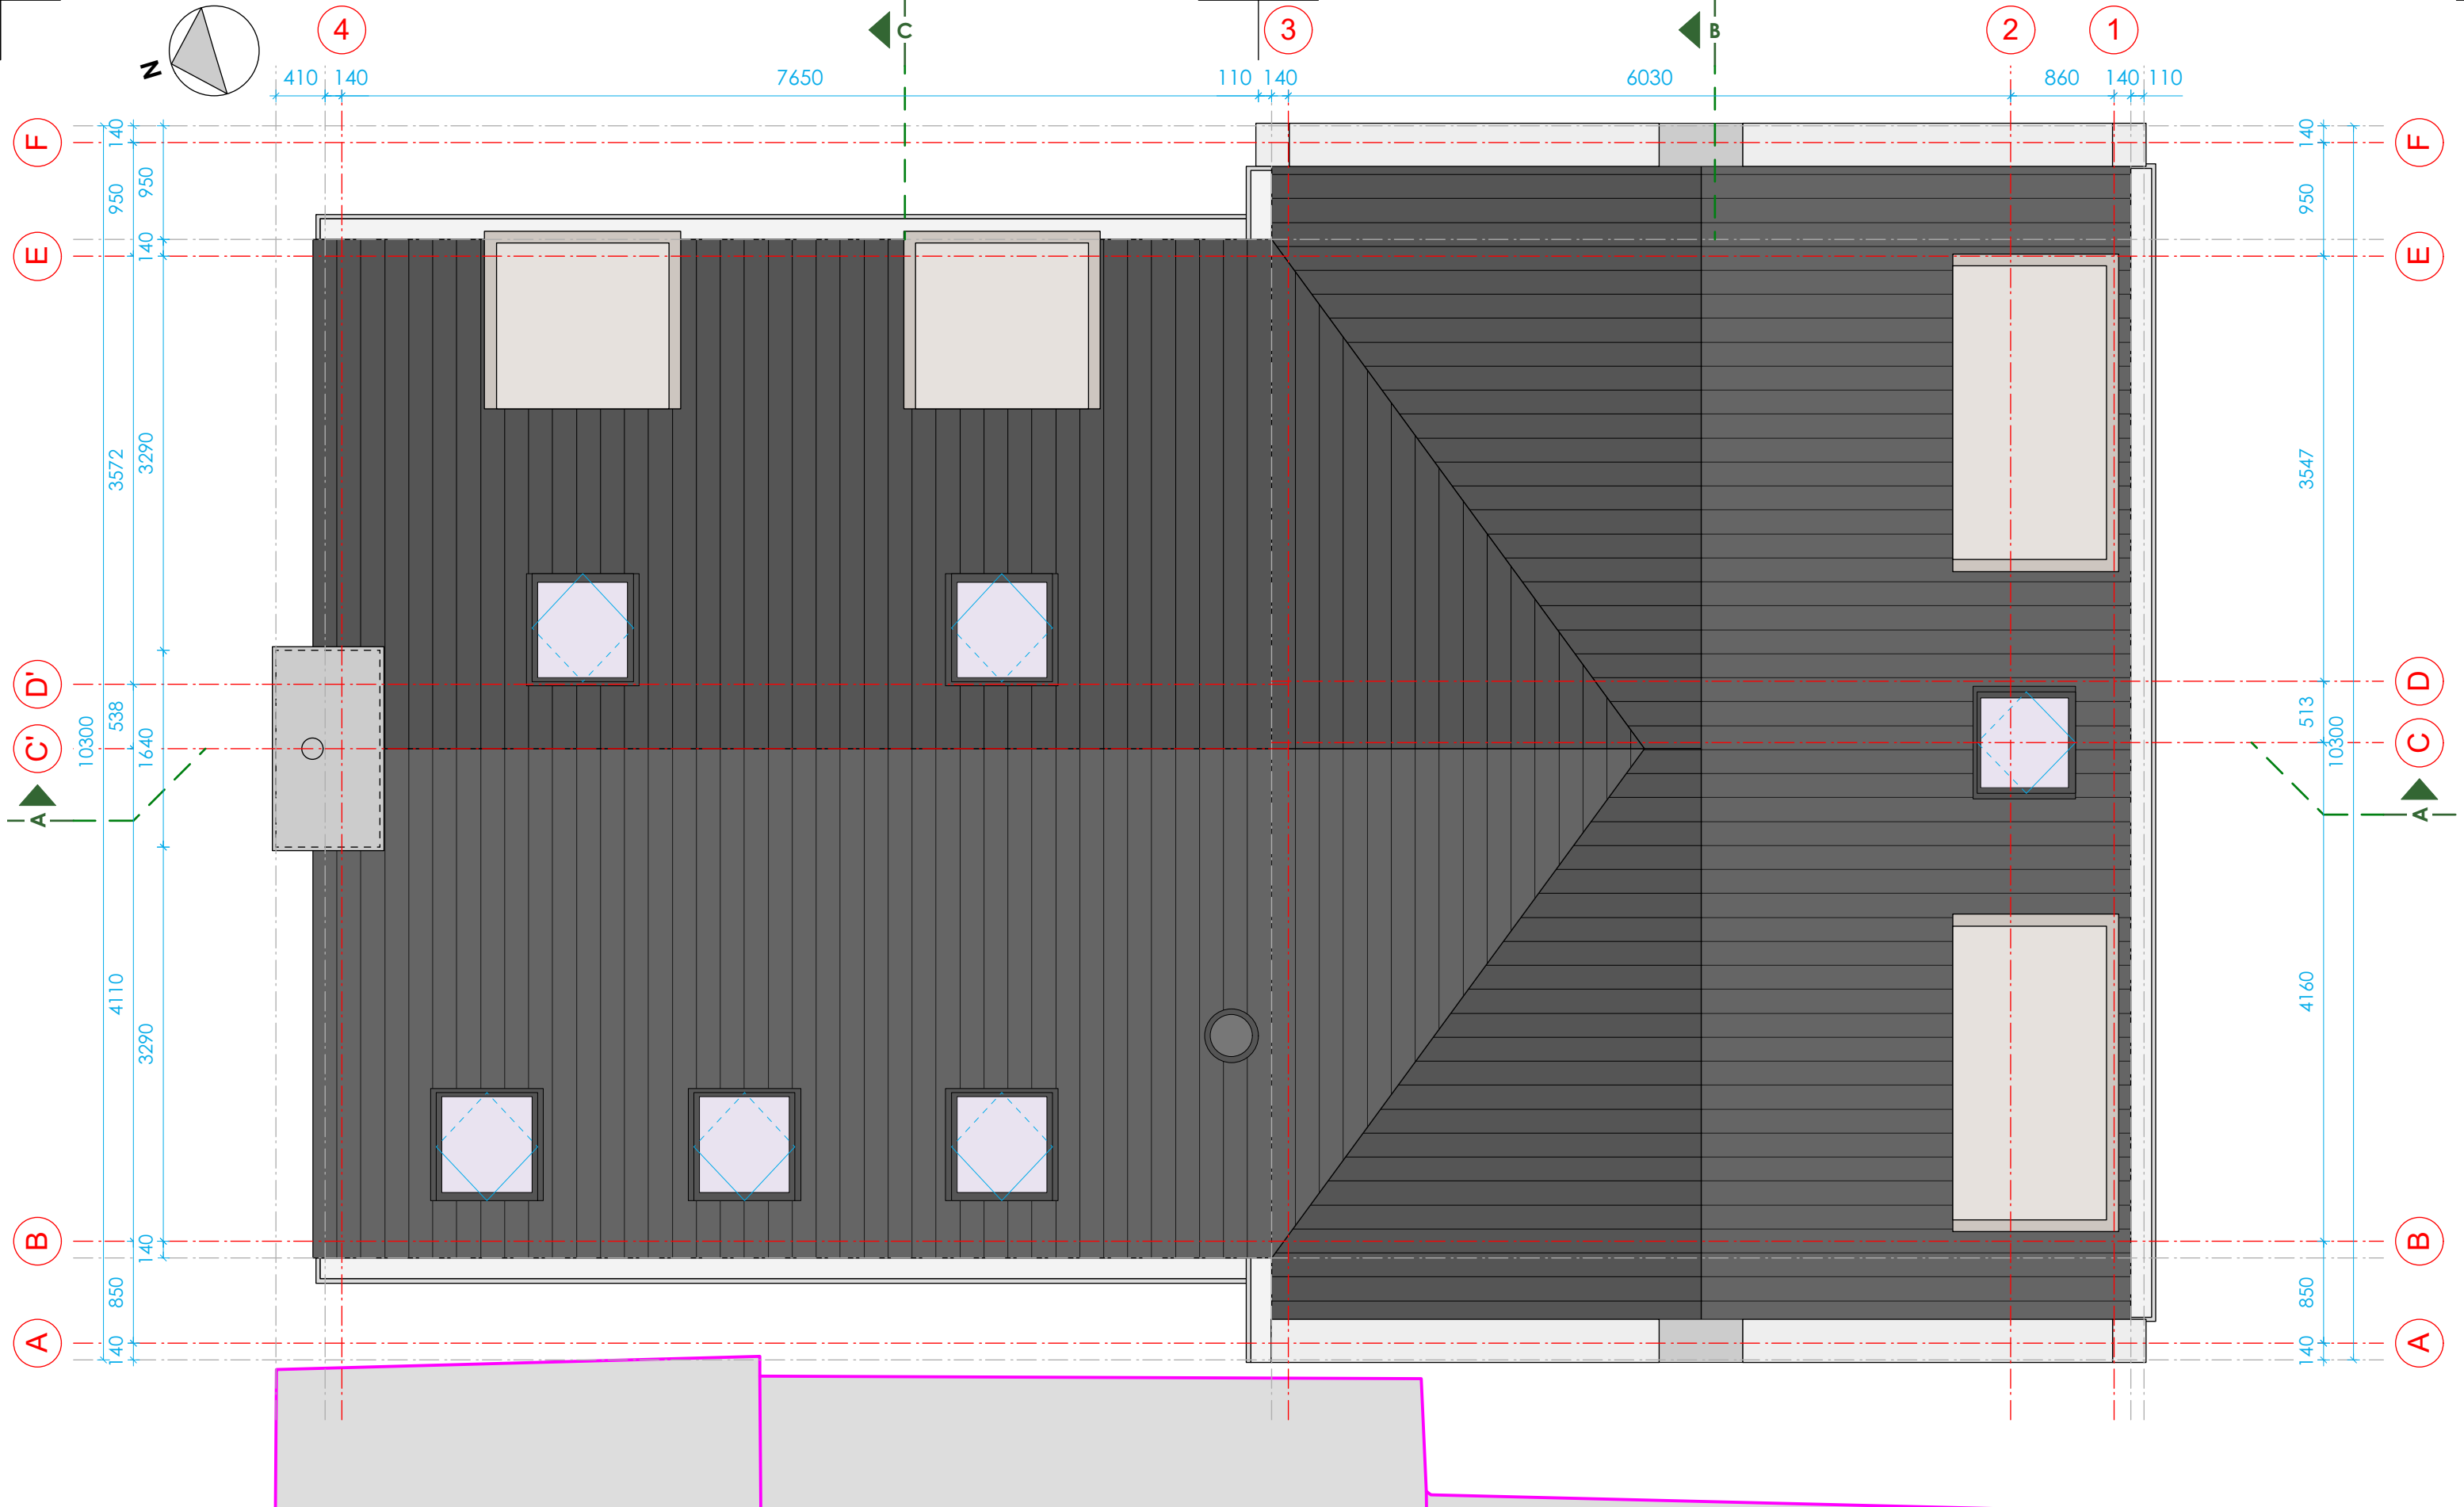

plattegrond dak
 nieuwe situatie

Stijl Architectuur BV BNA - Voorstraat 48 - 3311 ER Dordrecht
 t. 078 6489607 - www.stijlarchitectuur.nl - info@stijlarchitectuur.nl

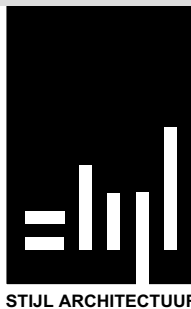

Molendijk 5, Sliedrecht


Tekening : BA-01

Schaal : 1:50

Werknr. : 018-544


Datum : 31-07-2020

b; 12-11-2020

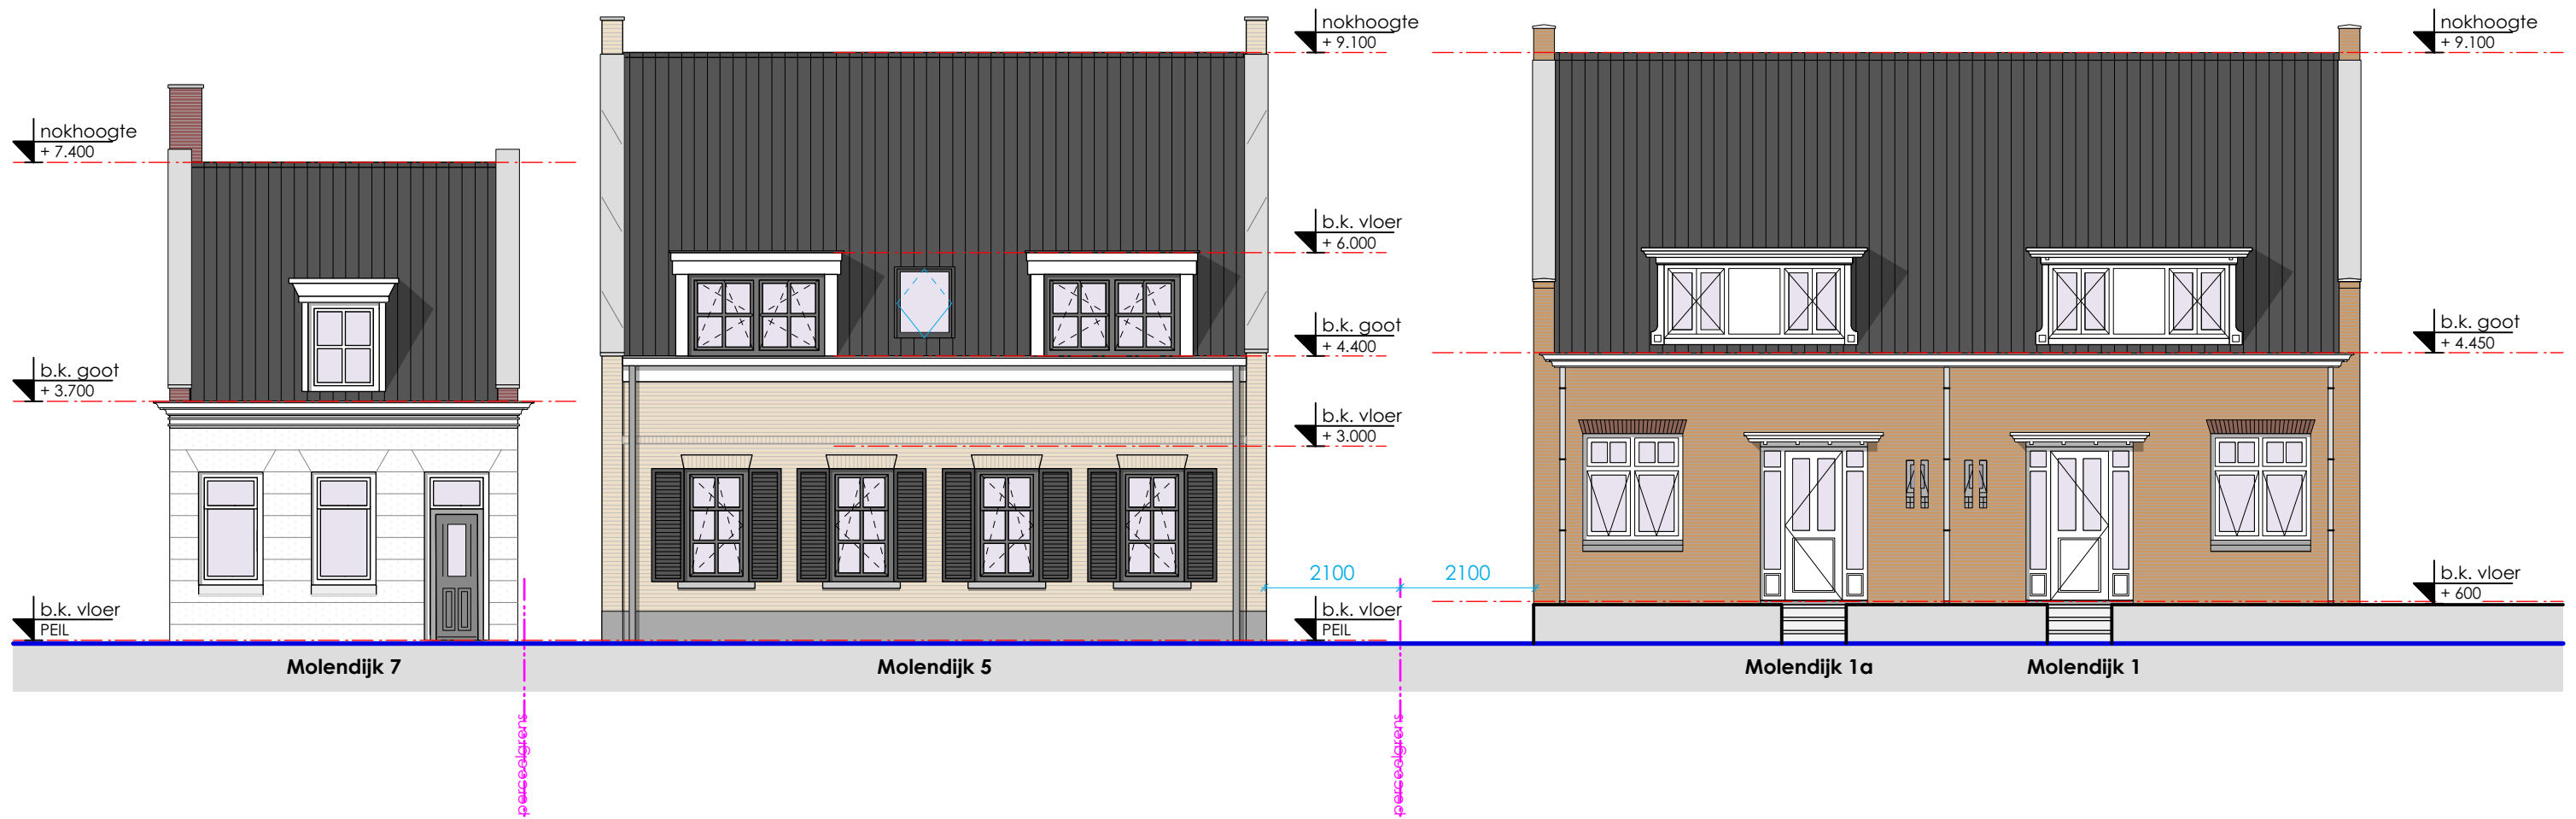

straatbeeld
nieuwe situatie

Stijl Architectuur BV BNA - Voorstraat 48 - 3311 ER Dordrecht
t. 078 6489607 - www.stijlarchitectuur.nl - info@stijlarchitectuur.nl

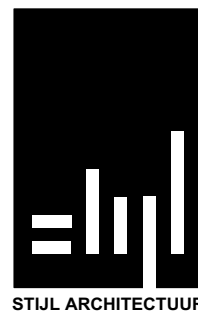


Molendijk 5, Sliedrecht

Tekening : BA-01


Schaal : 1:100

Werknr. : 018-544

Datum : 31-07-2020 b; 12-11-2020

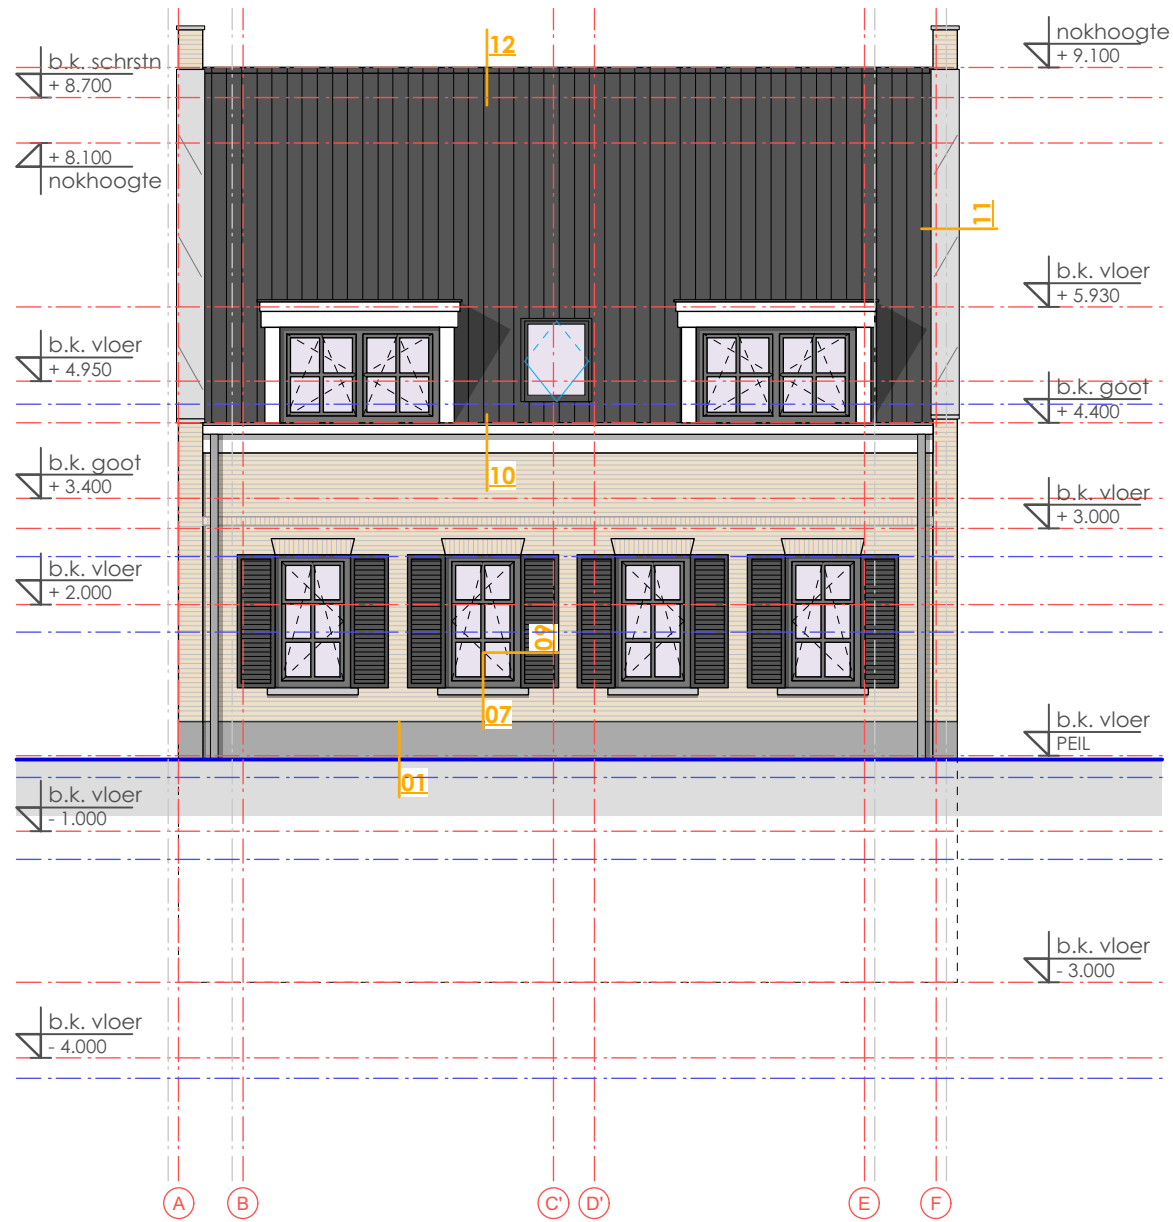


VOORGEVEL

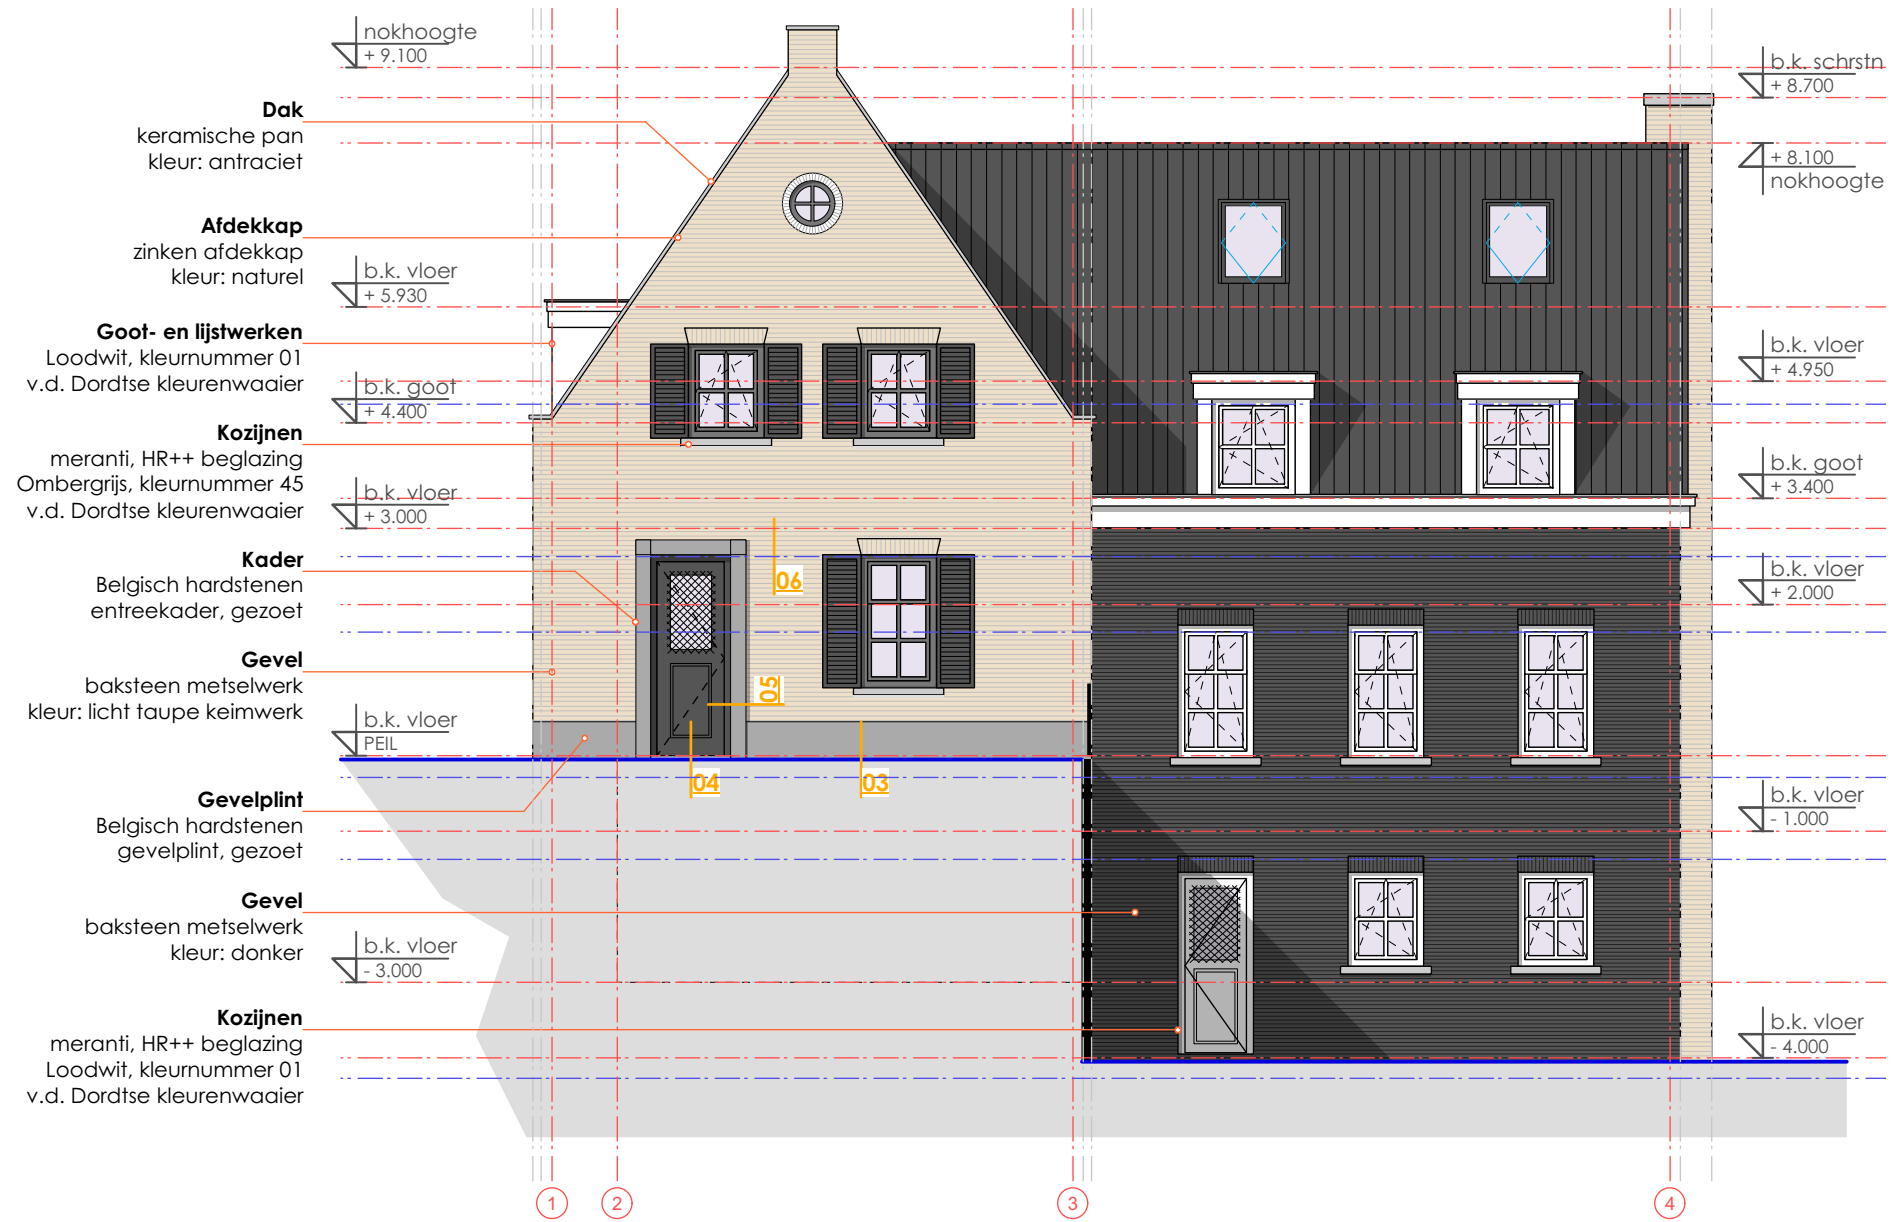

RECHTERZIJGEVEL

gevelaanzichten
 nieuwe situatie

Stijl Architectuur BV BNA - Voorstraat 48 - 3311 ER Dordrecht
 t. 078 6489607 - www.stijlarchitectuur.nl - info@stijlarchitectuur.nl

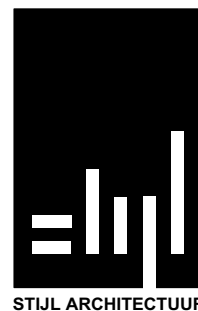

Molendijk 5, Sliedrecht


Tekening : BA-01

Werknr. : 018-544


Schaal : 1:100

Datum : 31-07-2020

b; 12-11-2020

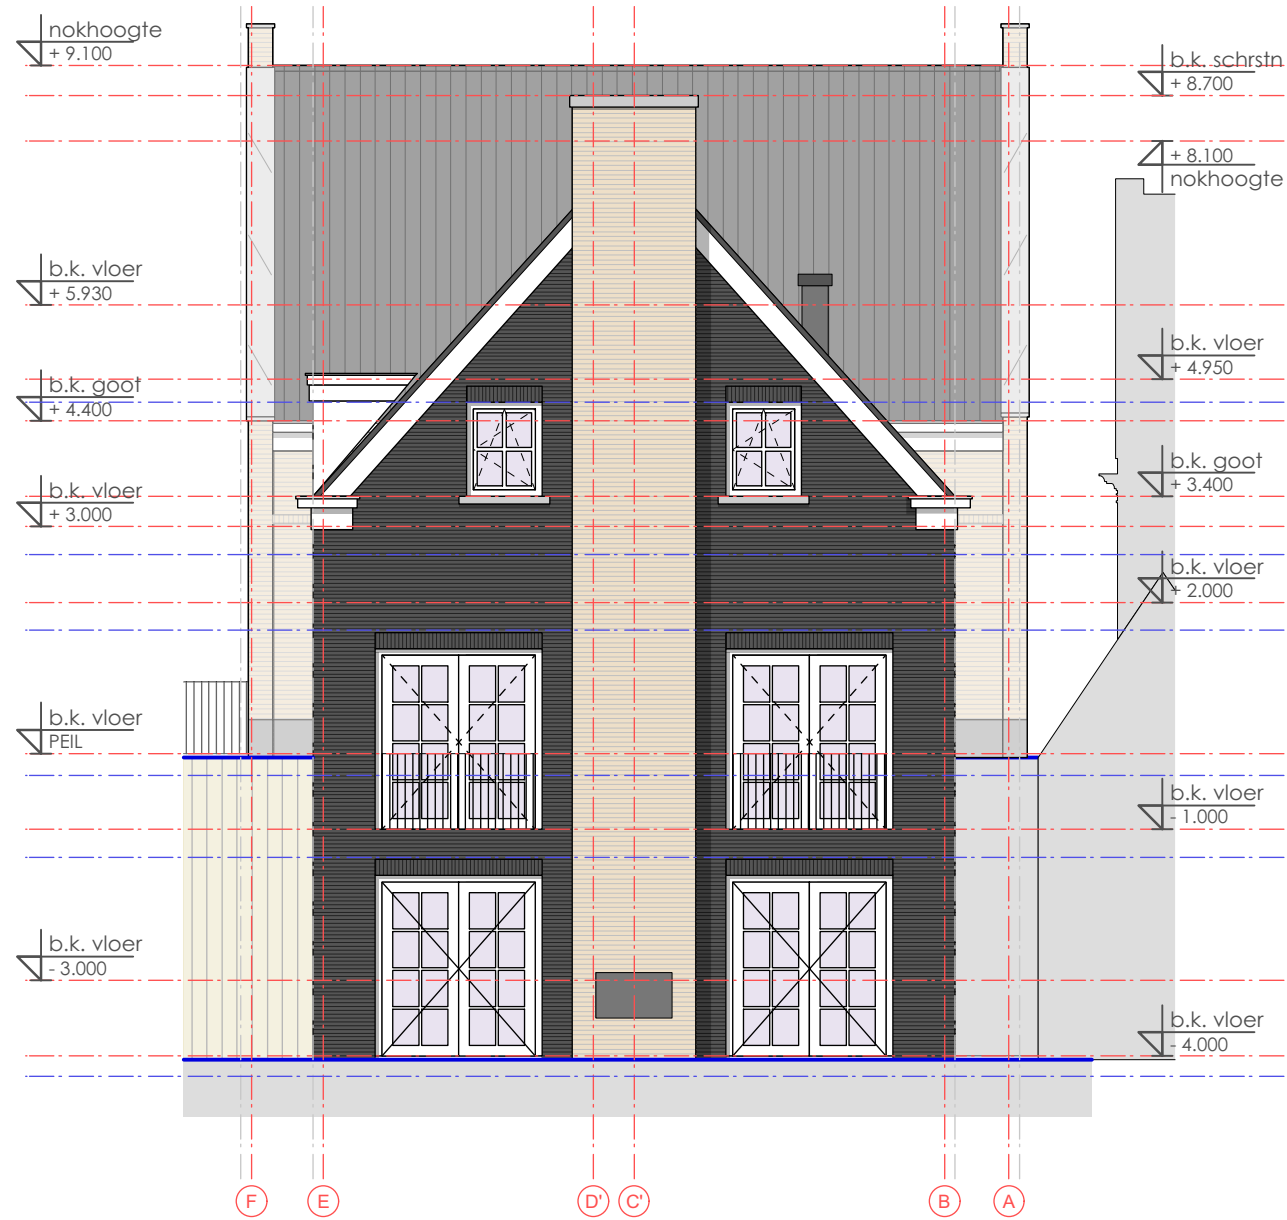

A C H T E R G E V E L

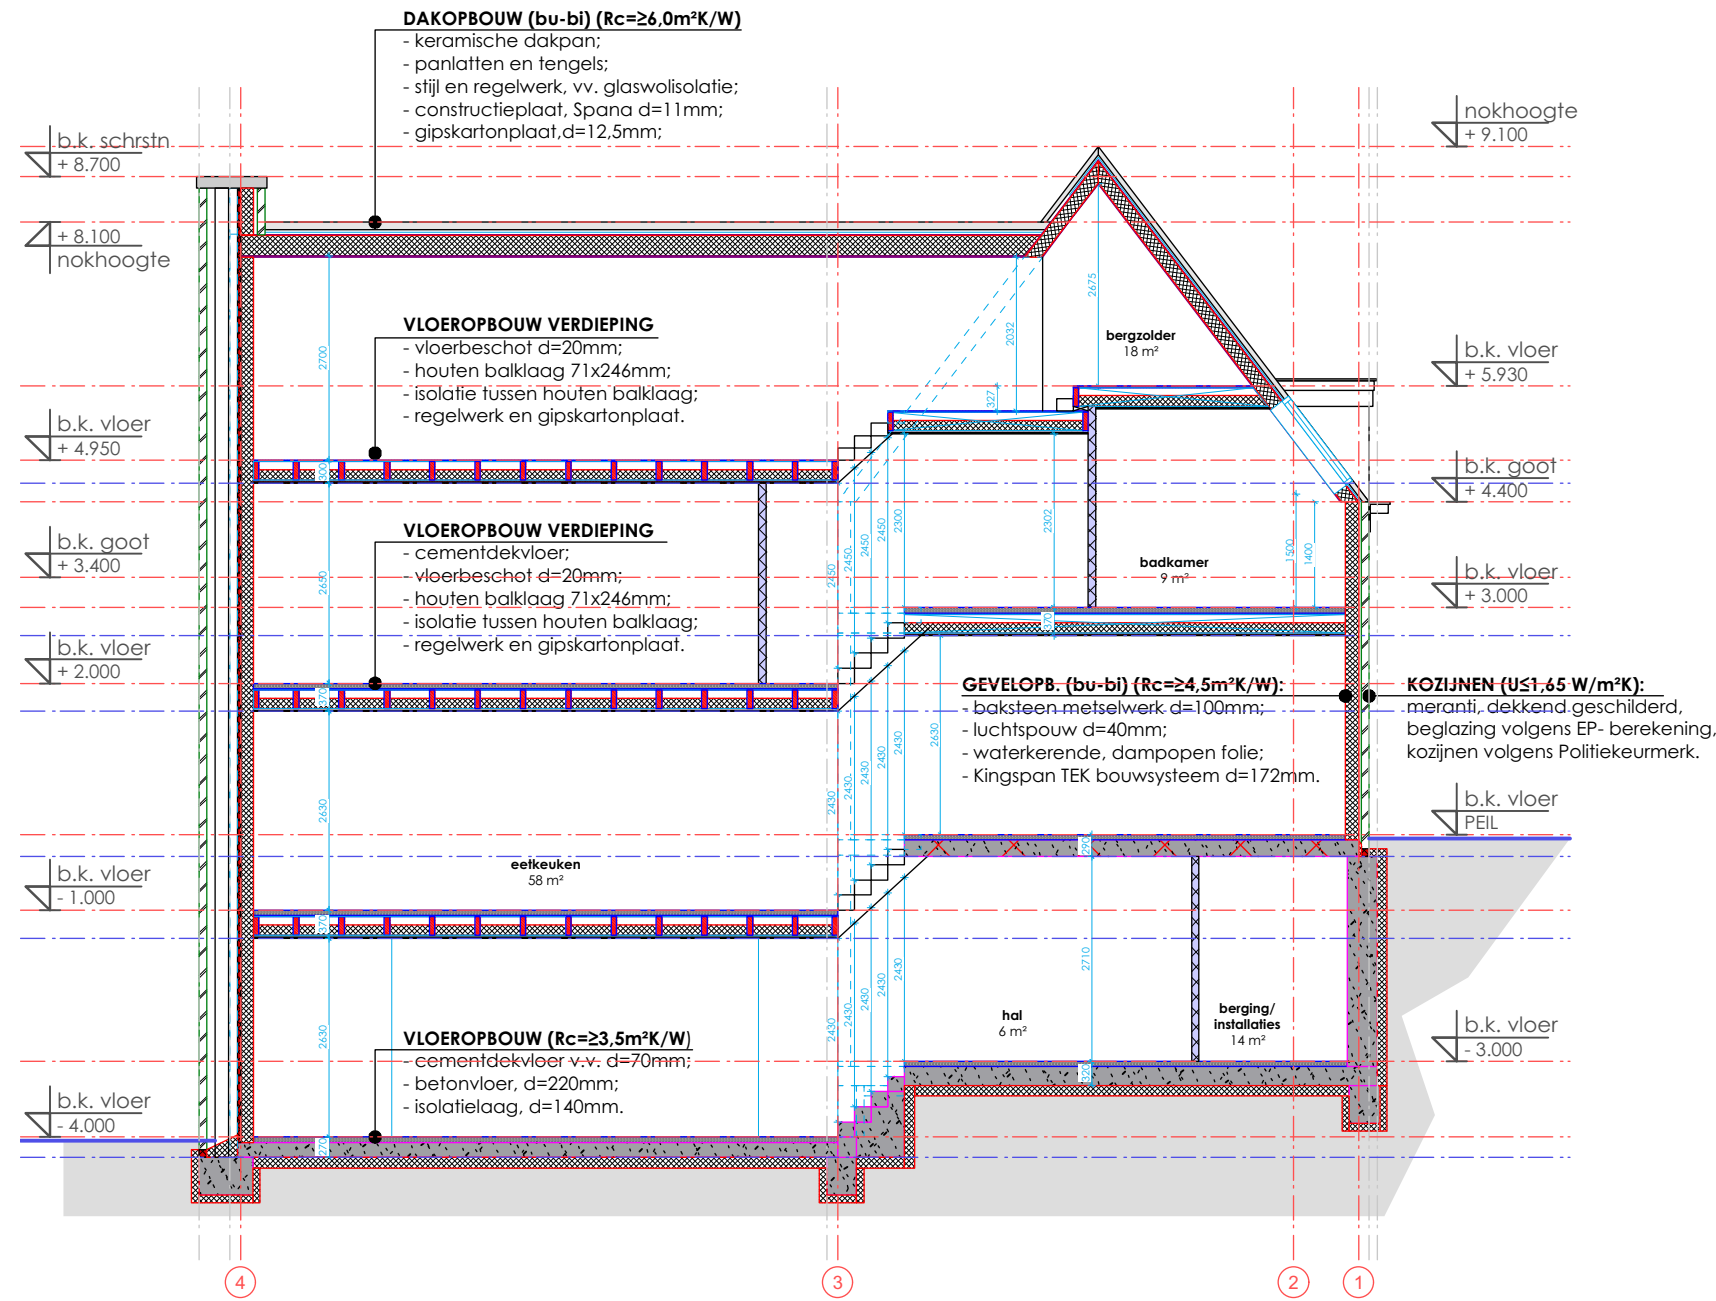


D O O R S N E D E
A - A

gevelaanzicht/principedoorsnede

nieuwe situatie

Stijl Architectuur BV BNA - Voorstraat 48 - 3311 ER Dordrecht
t. 078 6489607 - www.stijlarchitectuur.nl - info@stijlarchitectuur.nl

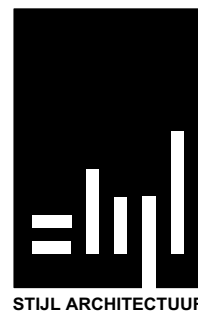

STIJL ARCHITECTUUR

Molendijk 5, Sliedrecht


Tekening : BA-01

Werknr. : 018-544


Schaal : 1:100

Datum : 31-07-2020

b; 12-11-2020

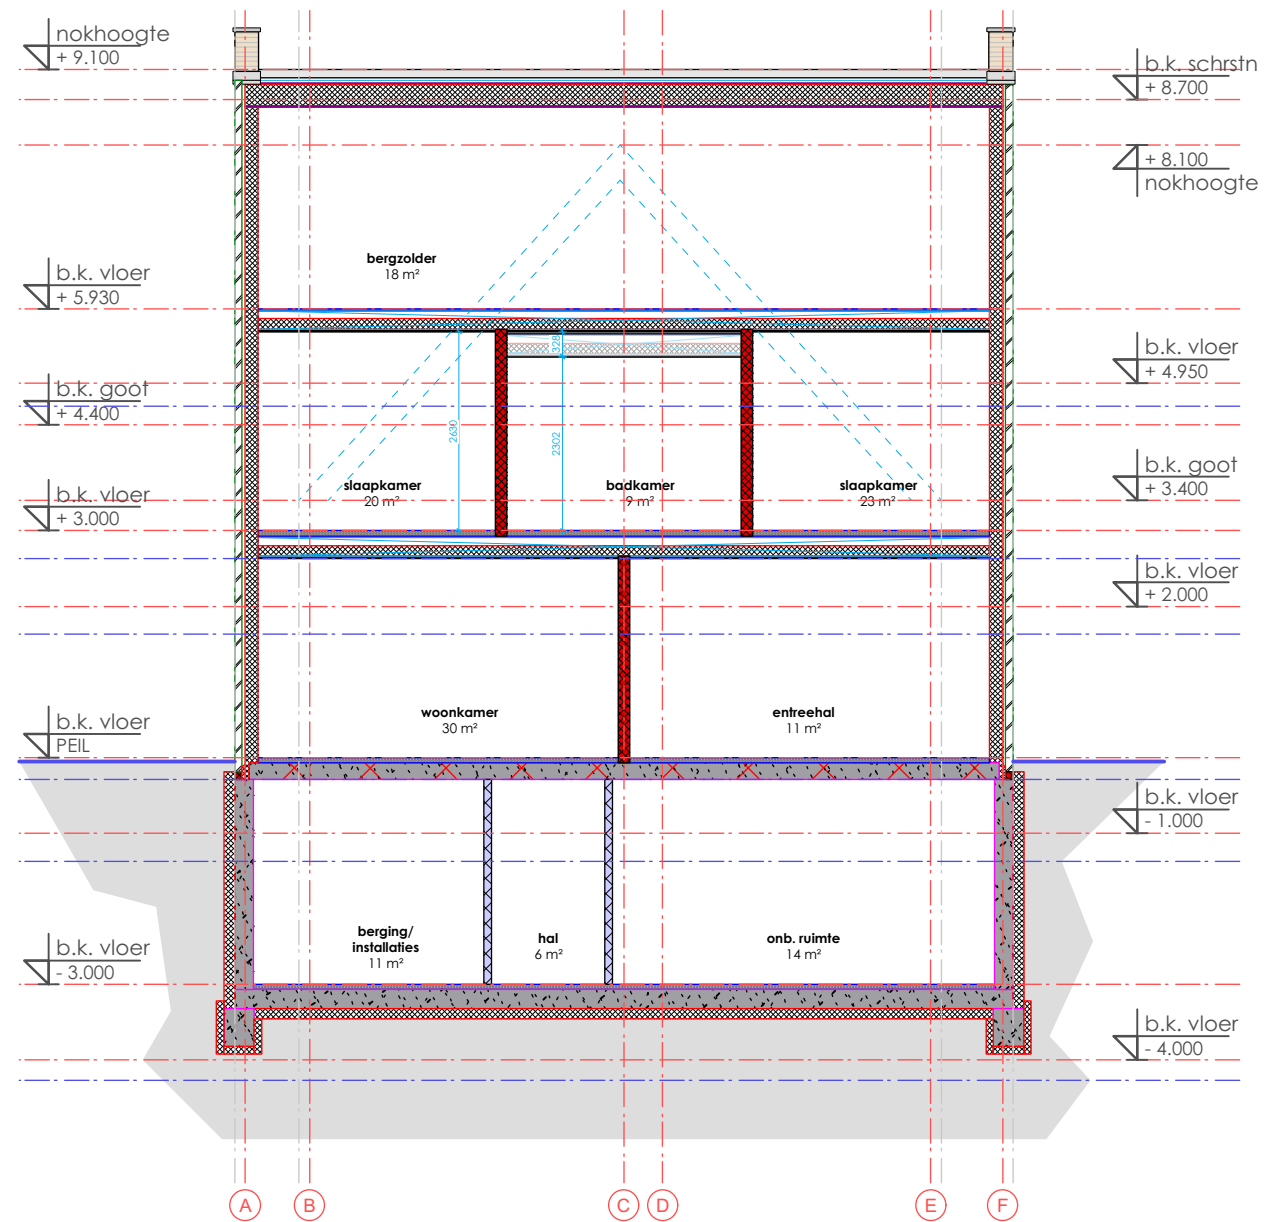


DOORSNED E
B - B

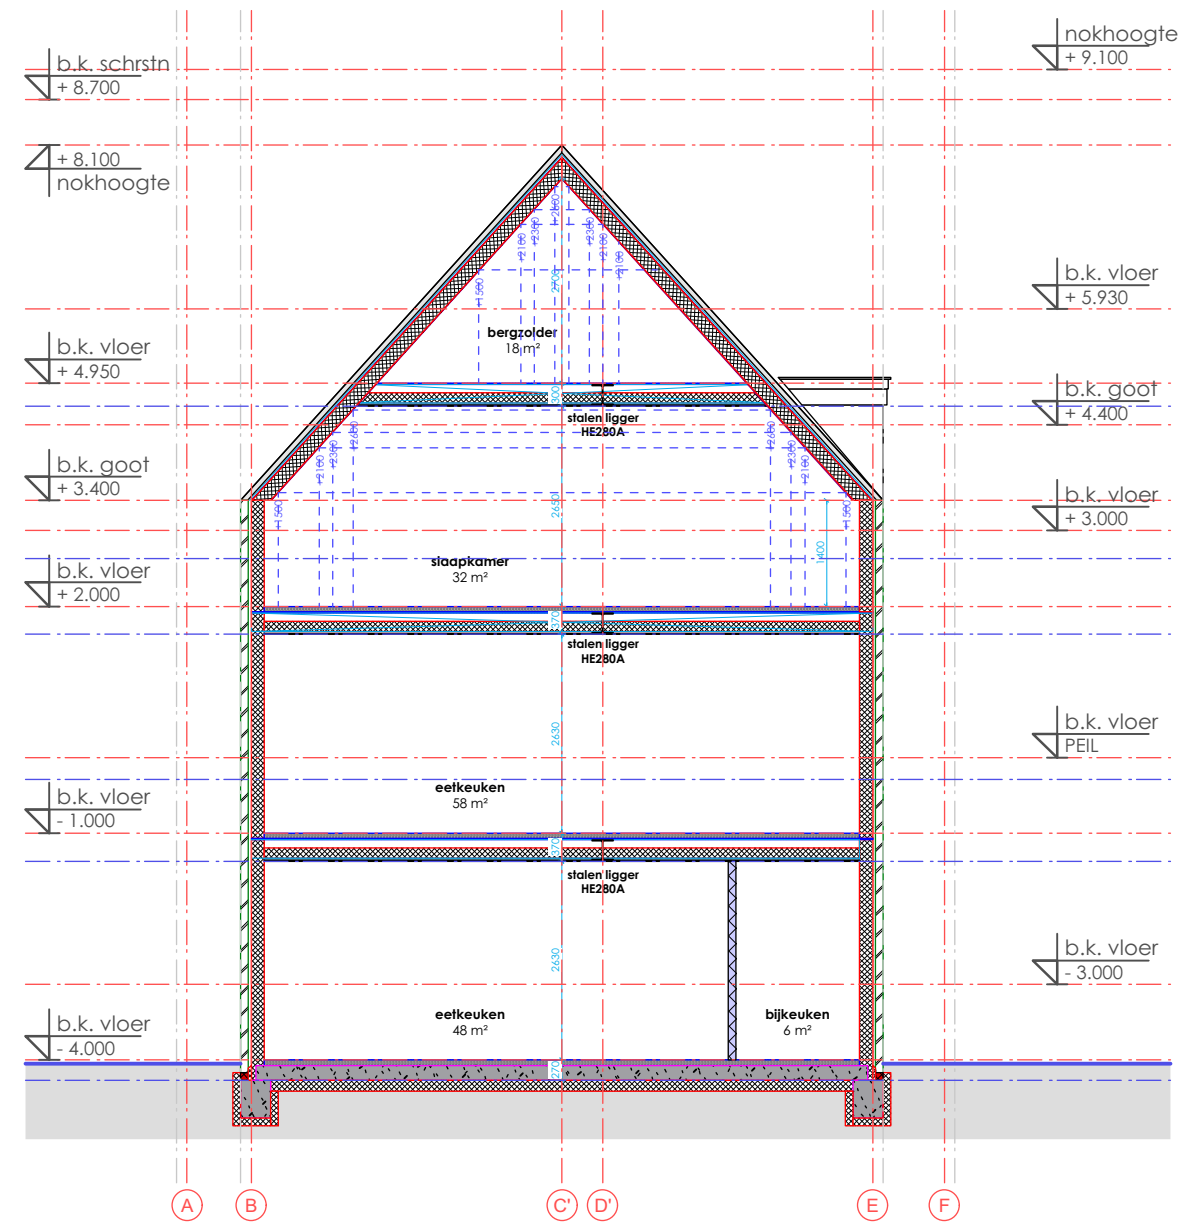

DOORSNED E
C - C

principedoorsneden
nieuwe situatie

Stijl Architectuur BV BNA - Voorstraat 48 - 3311 ER Dordrecht
t. 078 6489607 - www.stijlarchitectuur.nl - info@stijlarchitectuur.nl

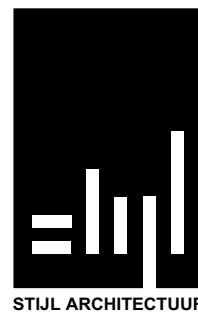

STIJL ARCHITECTUUR

Molendijk 5, Sliedrecht

Tekening : BA-01

Werknr. : 018-544

Schaal : 1:100

Datum : 31-07-2020 b; 12-11-2020