
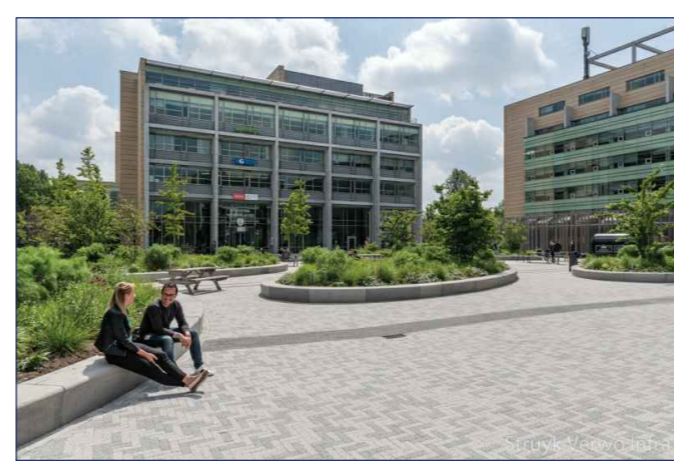


Impressie materialisatie

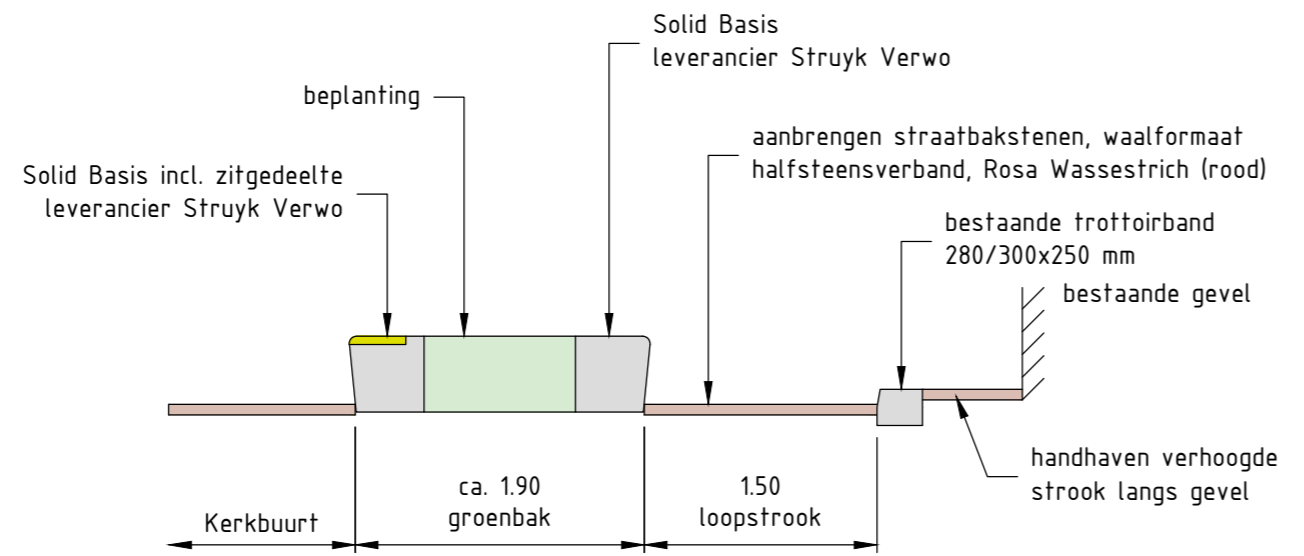

Materialisatie hoge bloembak

- Solid basis: 200 x 50 x 50
- Solid hoekstuk 135: 100 x 50 x 50
- Solid schegstuk: 100-185 x 50 x 50
- Solid passtuk: 100-200 x 50 x 50
- Seat midden 200 x 50 x 50

Dwarsprofiel P1 verhoogde bloembak  
Schaal 1:50

Legenda

- Band
- Zitelement
- Bestaand trottoir
- Loopstrook
- Rijweg
- Nieuw groen
- Fietsbeugel
- Nieuwe boom
- Nieuwe situatie
- Perceelsgrens

Kerkbuurt Sliedrecht  
Detailtekening groenvakken

**CONCEPT**

Getekend door JDJ	Gecontroleerd door PK	Geautoriseerd door PK	Datum 11-10-2021	Burgemeester de Raadsingel 63 3311 JG Dordrecht
Formaat A2			Schaal 1:100	t +31 (0)613603366 e info@hk-civieladviesbureau.nl
hk-civieladviesbureau.nl				