

Aan de bewoners van dit pand

Geachte mevrouw, heer,

De PC Hooftlaan krijgt een opknapbeurt. De gemeente gaat onder andere een regenwaterriool aanleggen en de bestrating vervangen. Dit biedt kansen om meteen de inrichting van de straat aan te pakken. Wat kan anders of beter? Als bewoner weet u dat het beste. Daarom stellen we u graag een paar vragen.

Ontwerp

Op het kaartje bij deze brief ziet u waar we precies aan het werk gaan. Het gaat om het gebied dat groen gearceerd is. We gaan hier nu eerst een ontwerp voor maken. Hierbij vragen we uw hulp. We horen graag wat er speelt in de buurt. Welke aanpassingen zou u graag zien? Of wat moet juist blijven? Denk aan verkeer en parkeren in de straat. En aan de inrichting met bijvoorbeeld groen en verlichting. U kunt dit aangeven op de bijgaande vragenlijst of via de digitale enquête op onze website www.sliedrecht.nl/pchooftlaan.

Proces en planning

Waar het kan, nemen we uw ideeën mee in het ontwerp. Na de zomer verwachten we het eerste ontwerp klaar te hebben. Dat laten we u natuurlijk graag zien. Hoe we dat doen, hoort u tegen die tijd. U kunt dan ook weer reageren. Pas daarna stellen we een definitief ontwerp vast. En waarschijnlijk kan dan medio 2021 de eerste schop de grond in!

Met vriendelijke groet,

Het college van Burgemeester en Wethouders
namens dezen,

J.C. van der Meer
Teammanager projecten

Gemeente Sliedrecht

Industrieweg 11
3361 HJ Sliedrecht
Postbus 16
3360 AA Sliedrecht

Telefoon **14 0184**
gemeente@sliedrecht.nl
www.sliedrecht.nl

Datum
15 juli 2020

Betreft
Herinrichting PC
Hooftlaan

Bijlage
Enquêteformulier en
antwoordenvolp


Ons kenmerk
70870030

Team
Projecten

Telefoon direct
0184 49 5944

Behandeld door
R. Rombouts


Herinrichting PC Hoofllaan

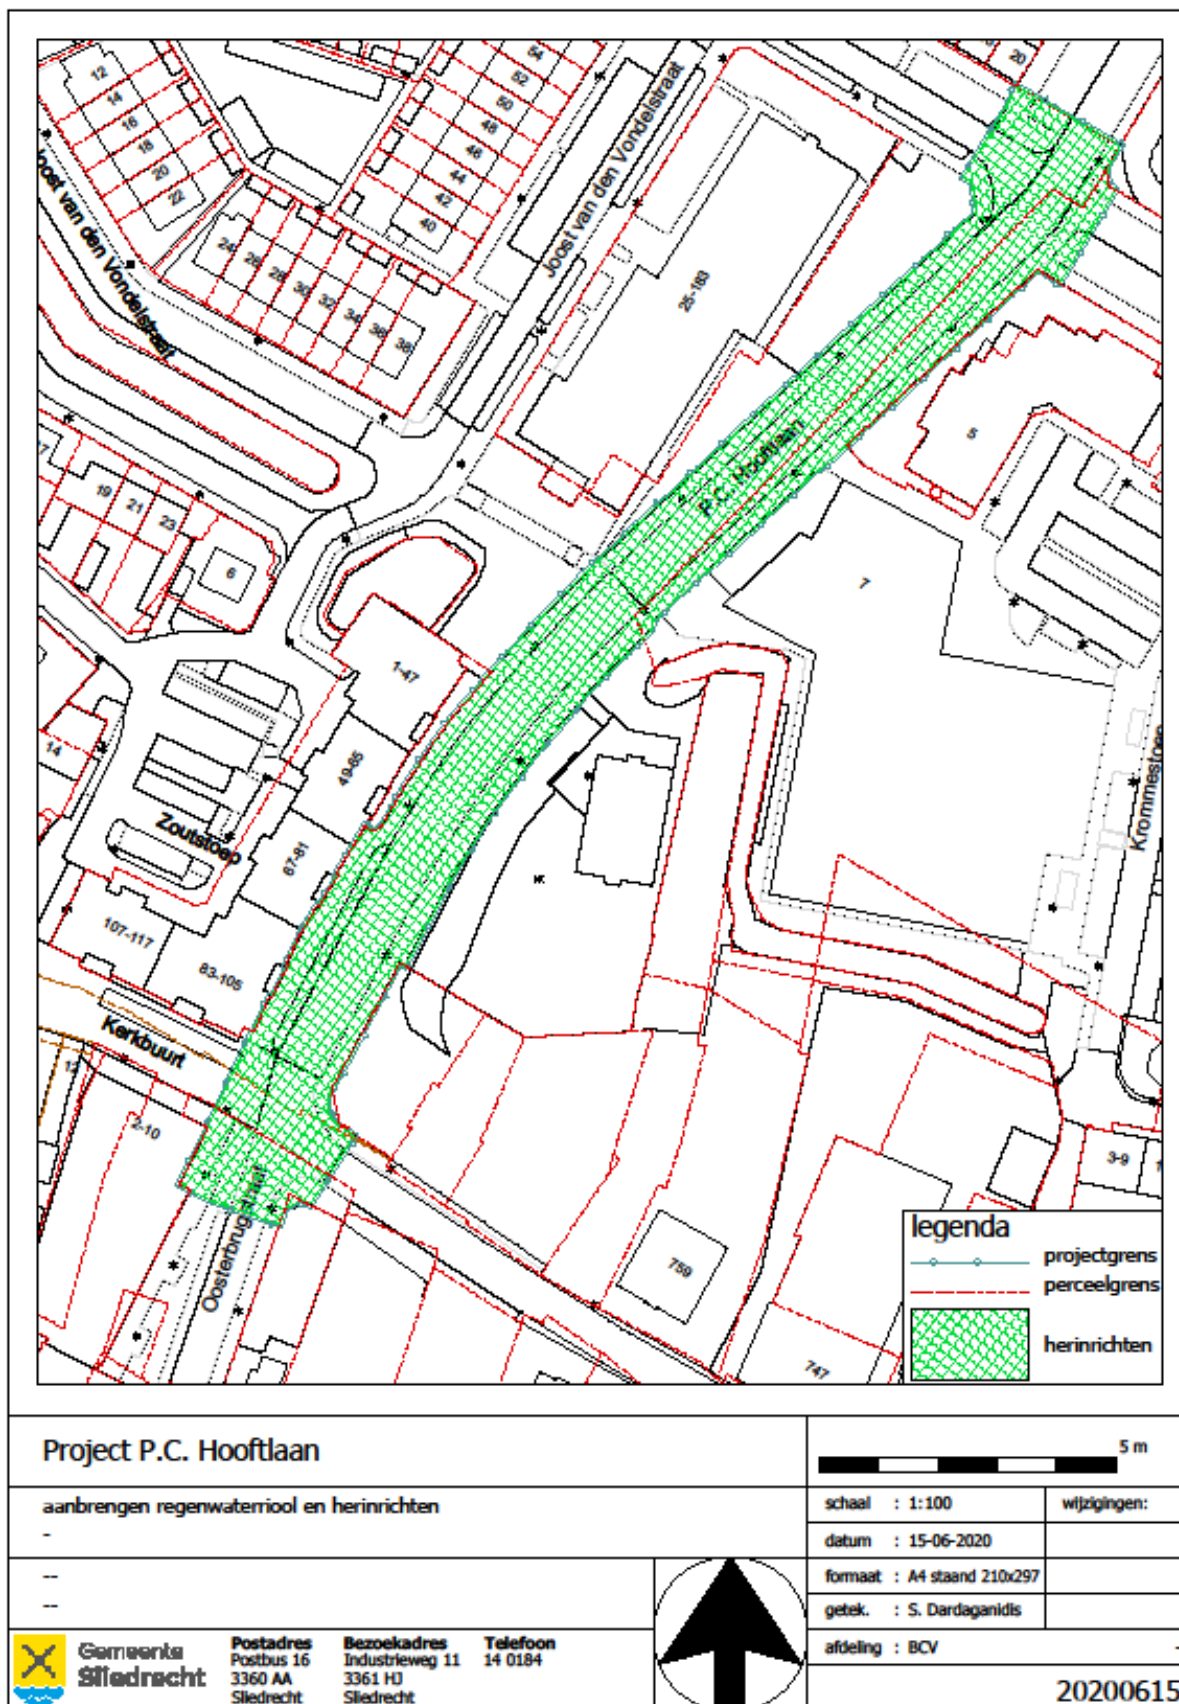


Project P.C. Hoofllaan

aanbrengen regenwaterriool en herinrichten

-


Gemeente Sliedrecht
 Postadres Postbus 16 3360 AA Sliedrecht
 Bezoekadres Industrierweg 11 3361 HD Sliedrecht
 Telefoon 14 0184

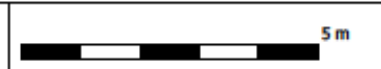

schaal : 1:100
 datum : 15-06-2020
 formaat : A4 staand 210x297
 getek. : S. Dardaganidis
 afdeling : BCV

wijzigingen:

-

-

-

20200615

Herinrichting PC Hooflaan - vragenlijst

1. Hoe ervaart u uw woonomgeving?

2. Welke aanpassing/verbeteringen zou u graag in uw straat zien?

3. Wat wilt u graag behouden in uw woonomgeving?

De antwoorden op de vragen kunt u mailen naar projectenplan@sliedrecht.nl. Of stuur de ingevulde vragenlijst op in de bijgevoegde antwoordenvelop. We ontvangen uw input graag uiterlijk tot 14 augustus 2020.