



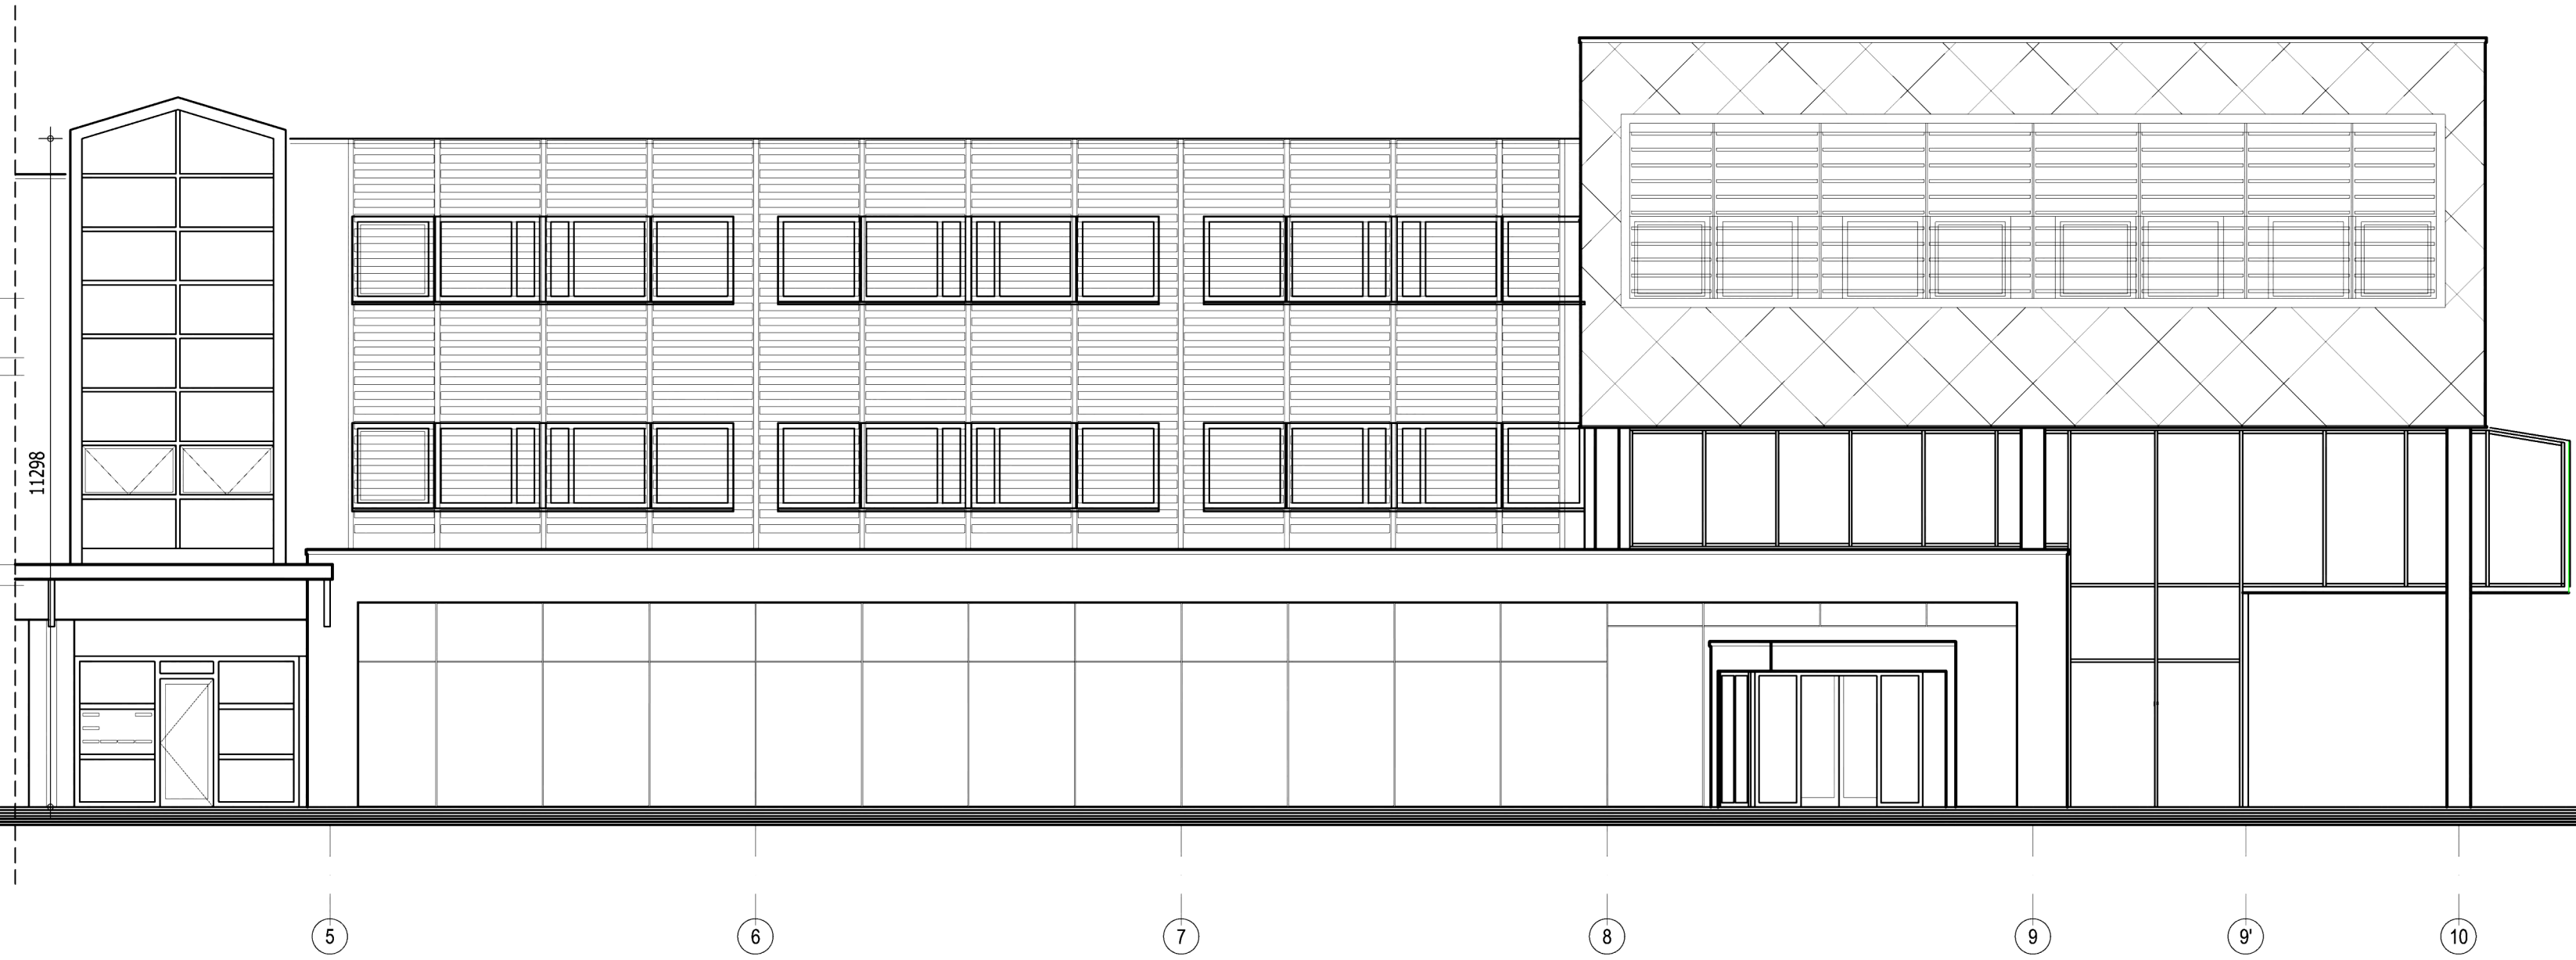


Zuid-Zuid-West Gevel, nieuwe toestand



Zuid-Zuid-West Gevel, bestaande toestand

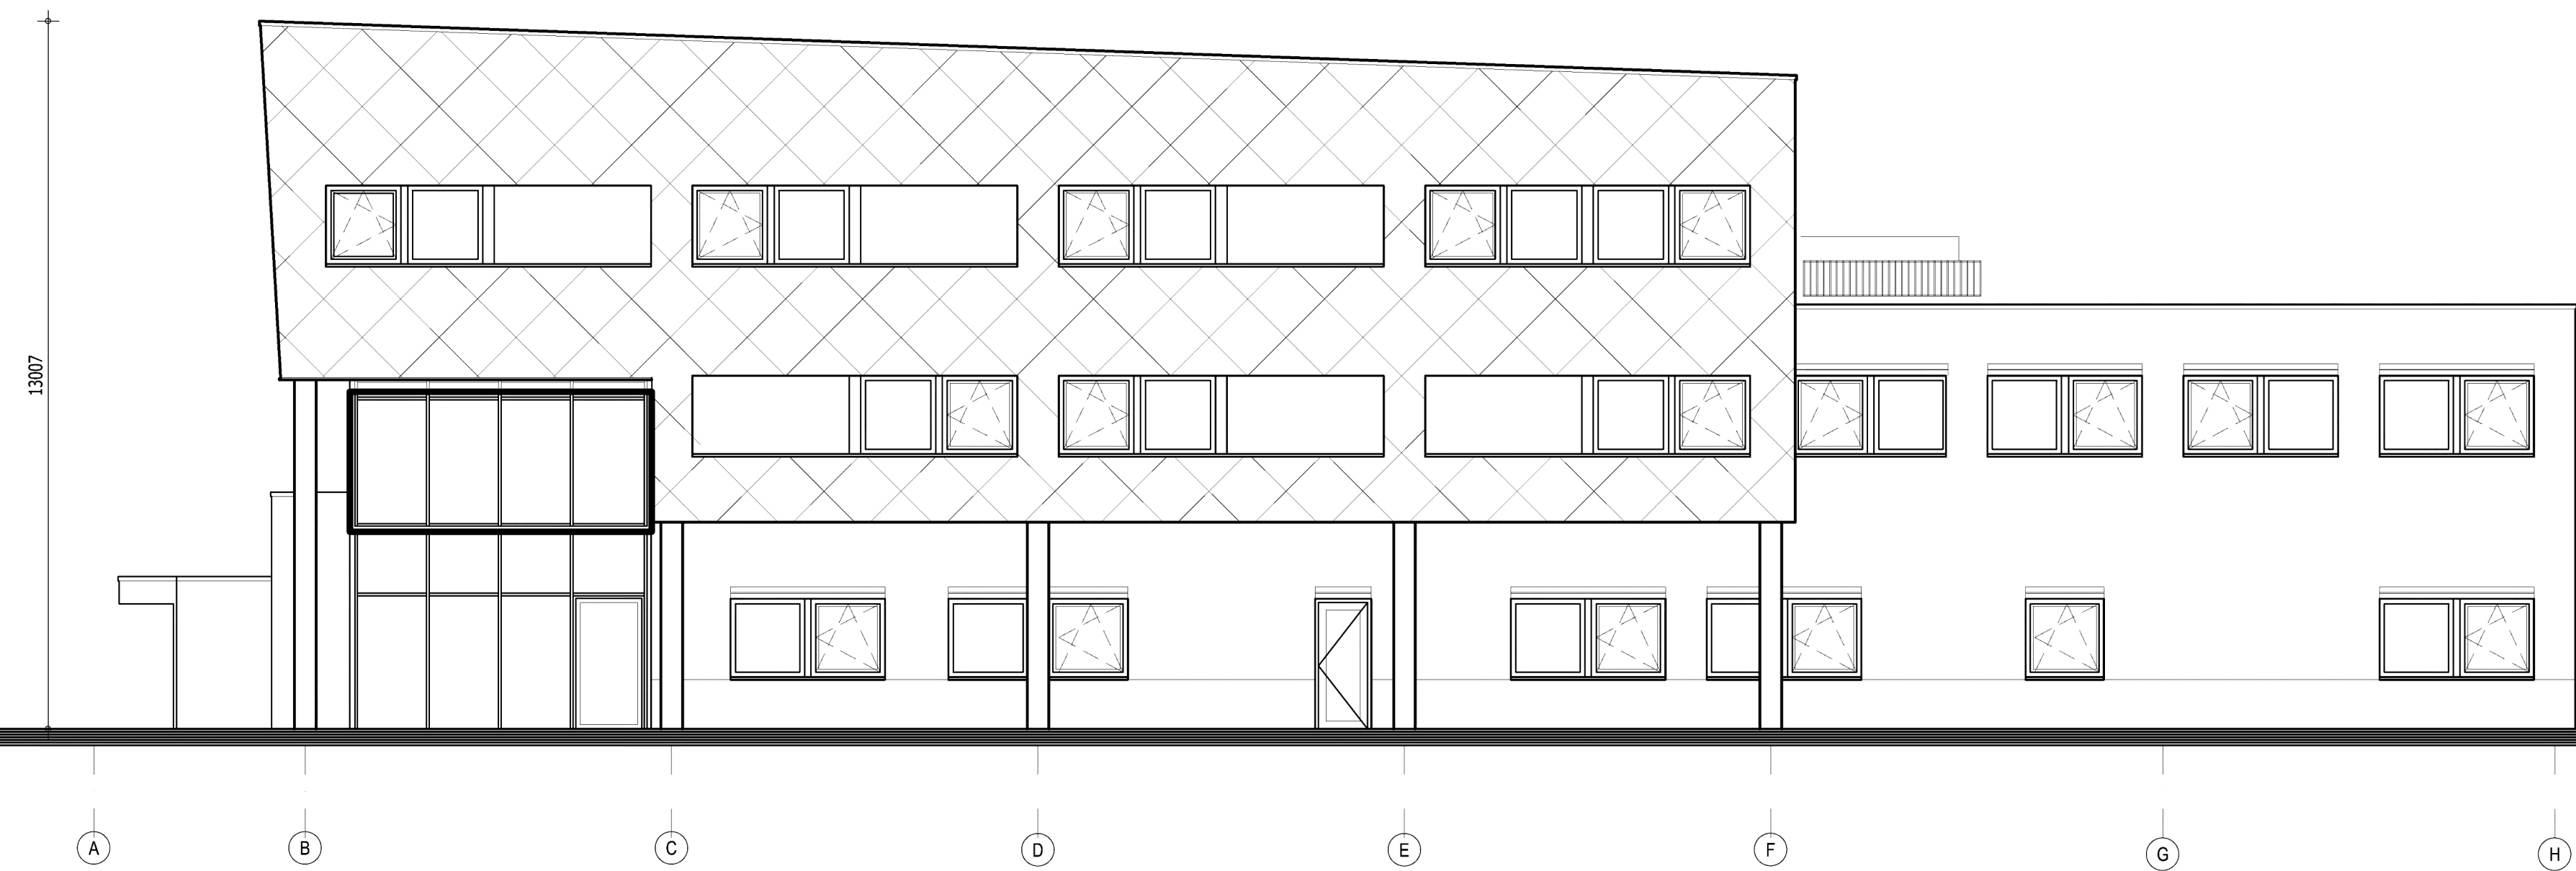


Oost-Zuid-Oost Gevel, nieuwe toestand

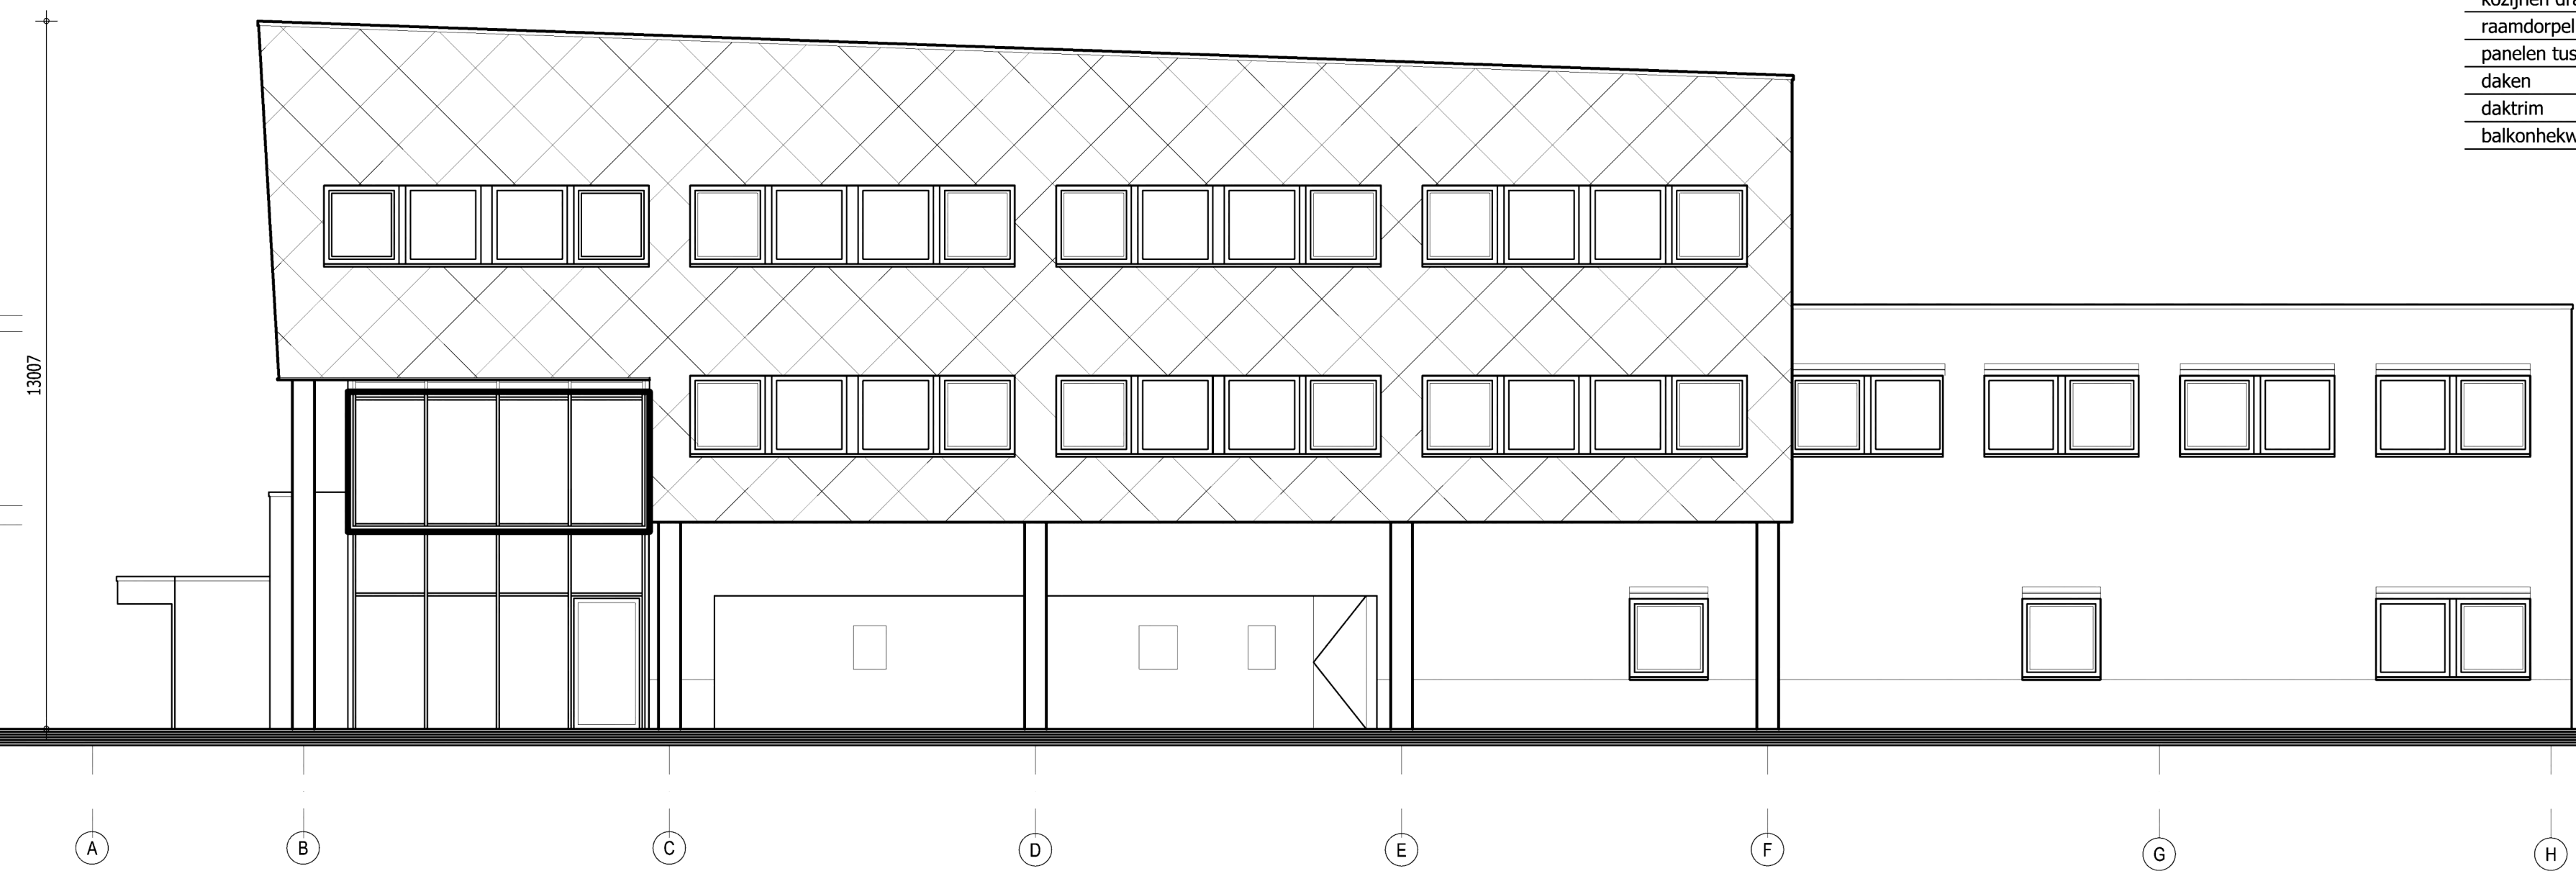


Oost-Zuid-Oost Gevel, bestaande toestand




Noord-Noord-Oost Gevel, nieuwe toestand

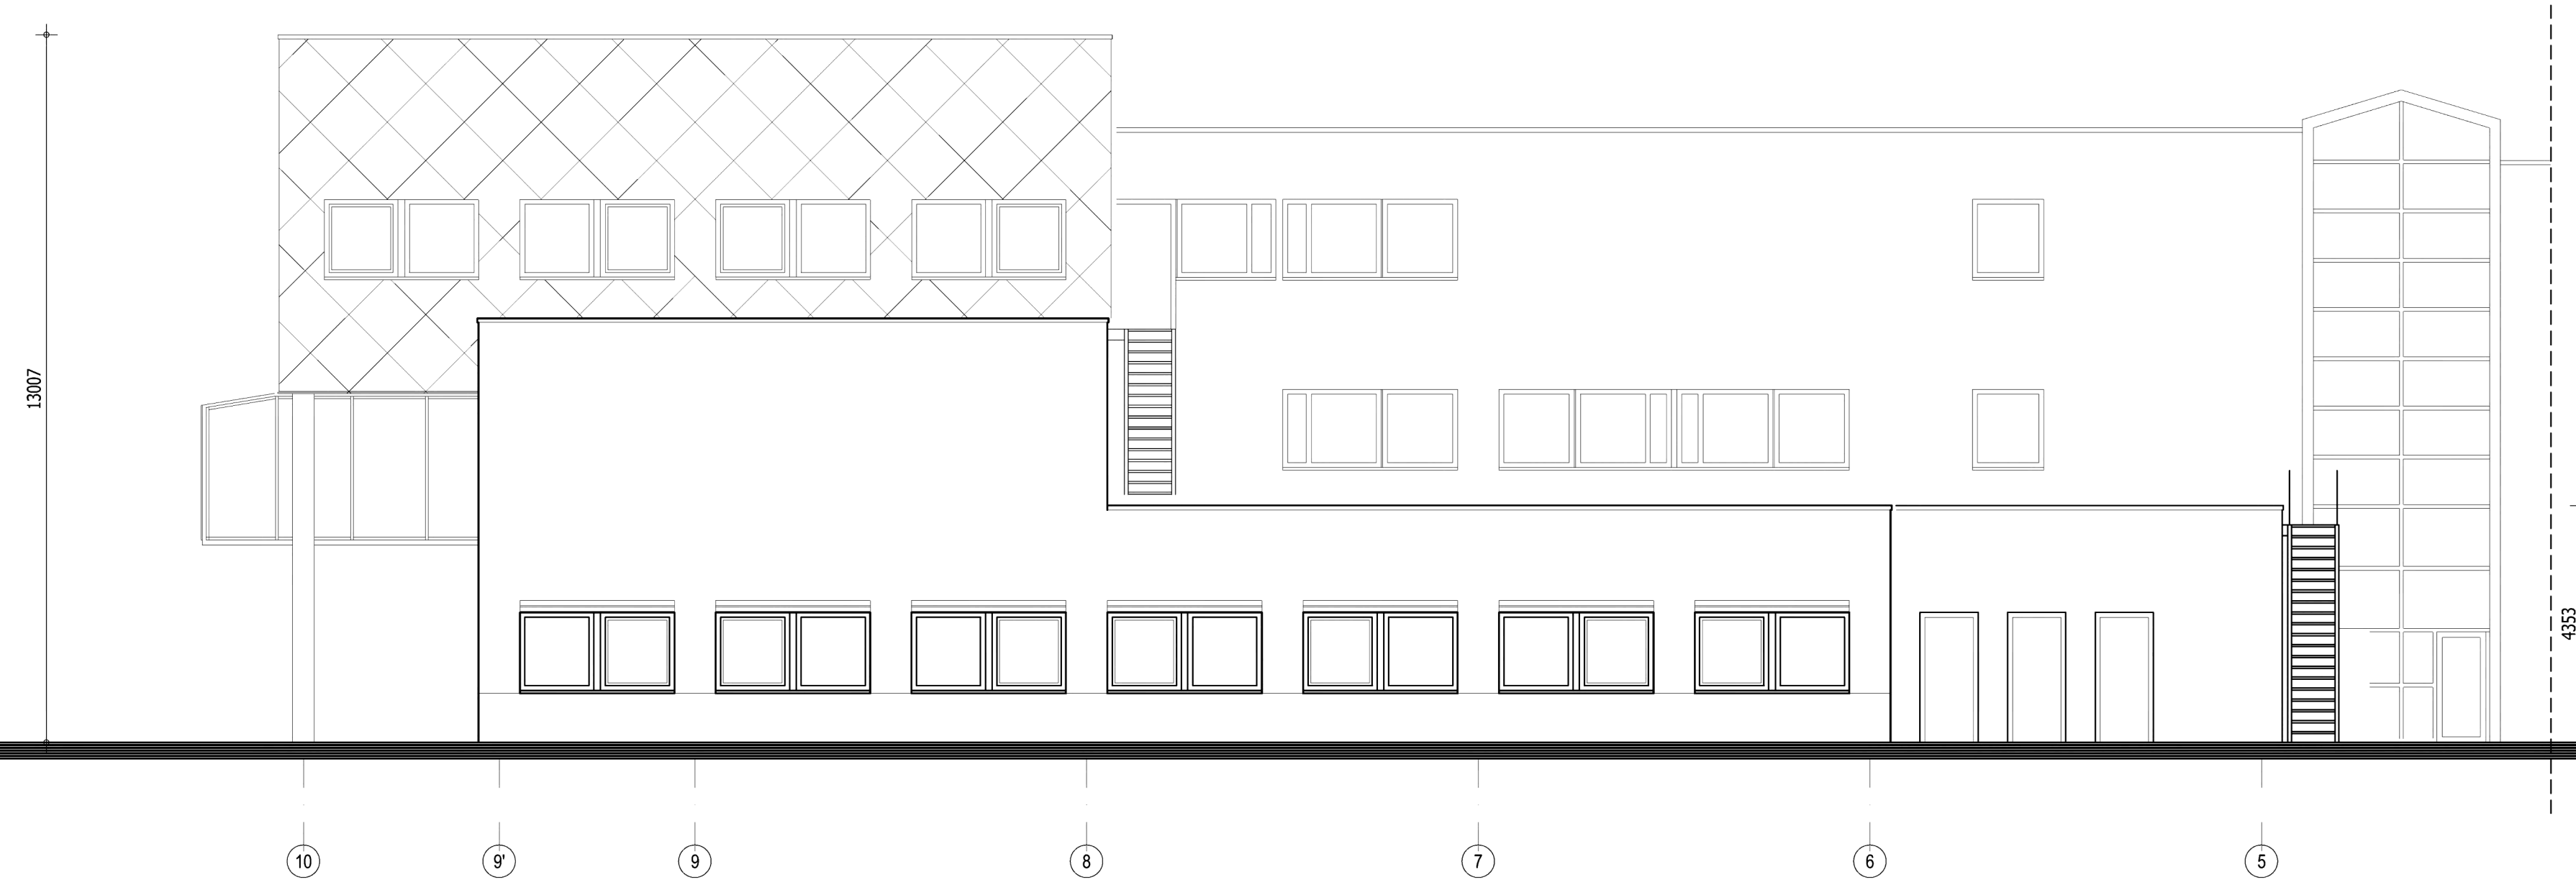


Noord-Noord-Oost Gevel, bestaande toestand

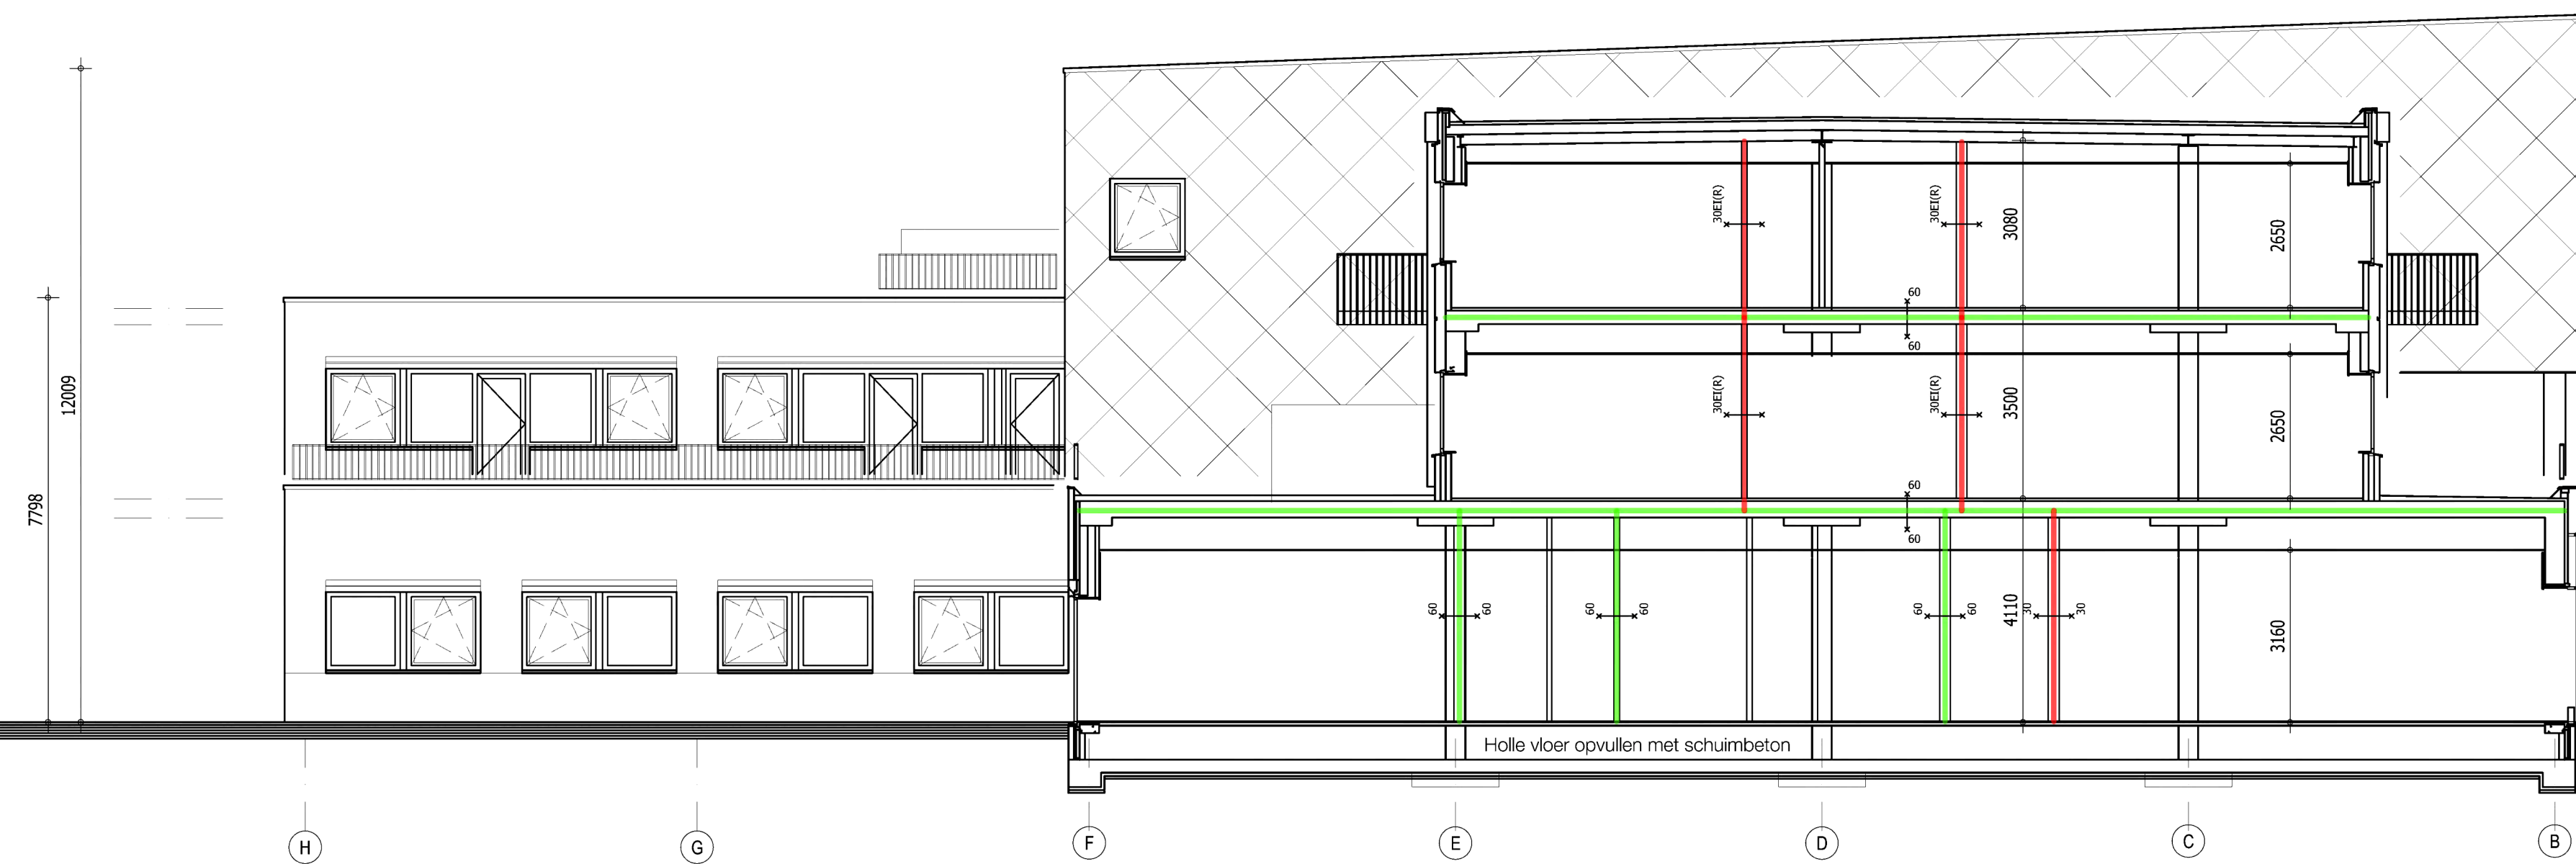

West-Noord-West Gevel / Doorsnede A, nieuwe toestand

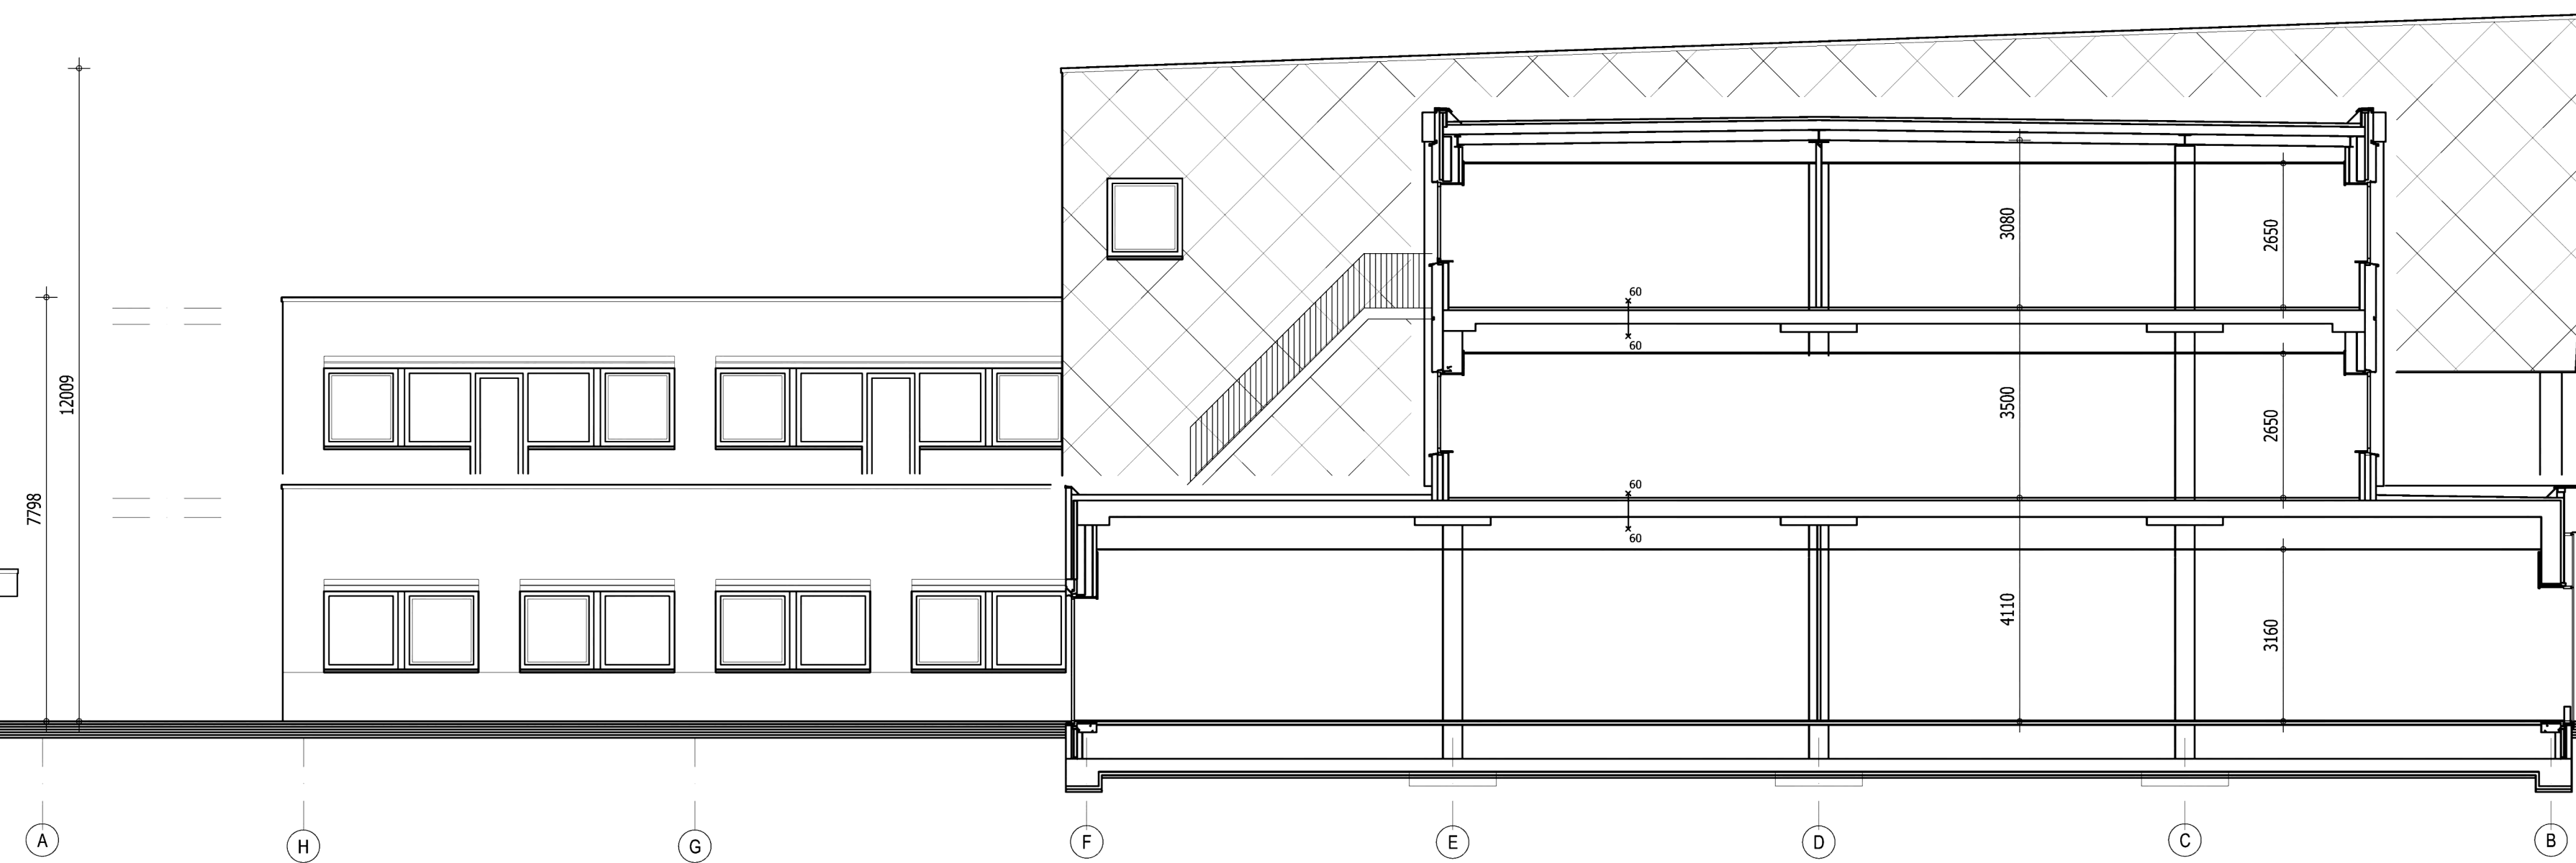

West-Noord-West Gevel / Doorsnede A, bestaande toestand

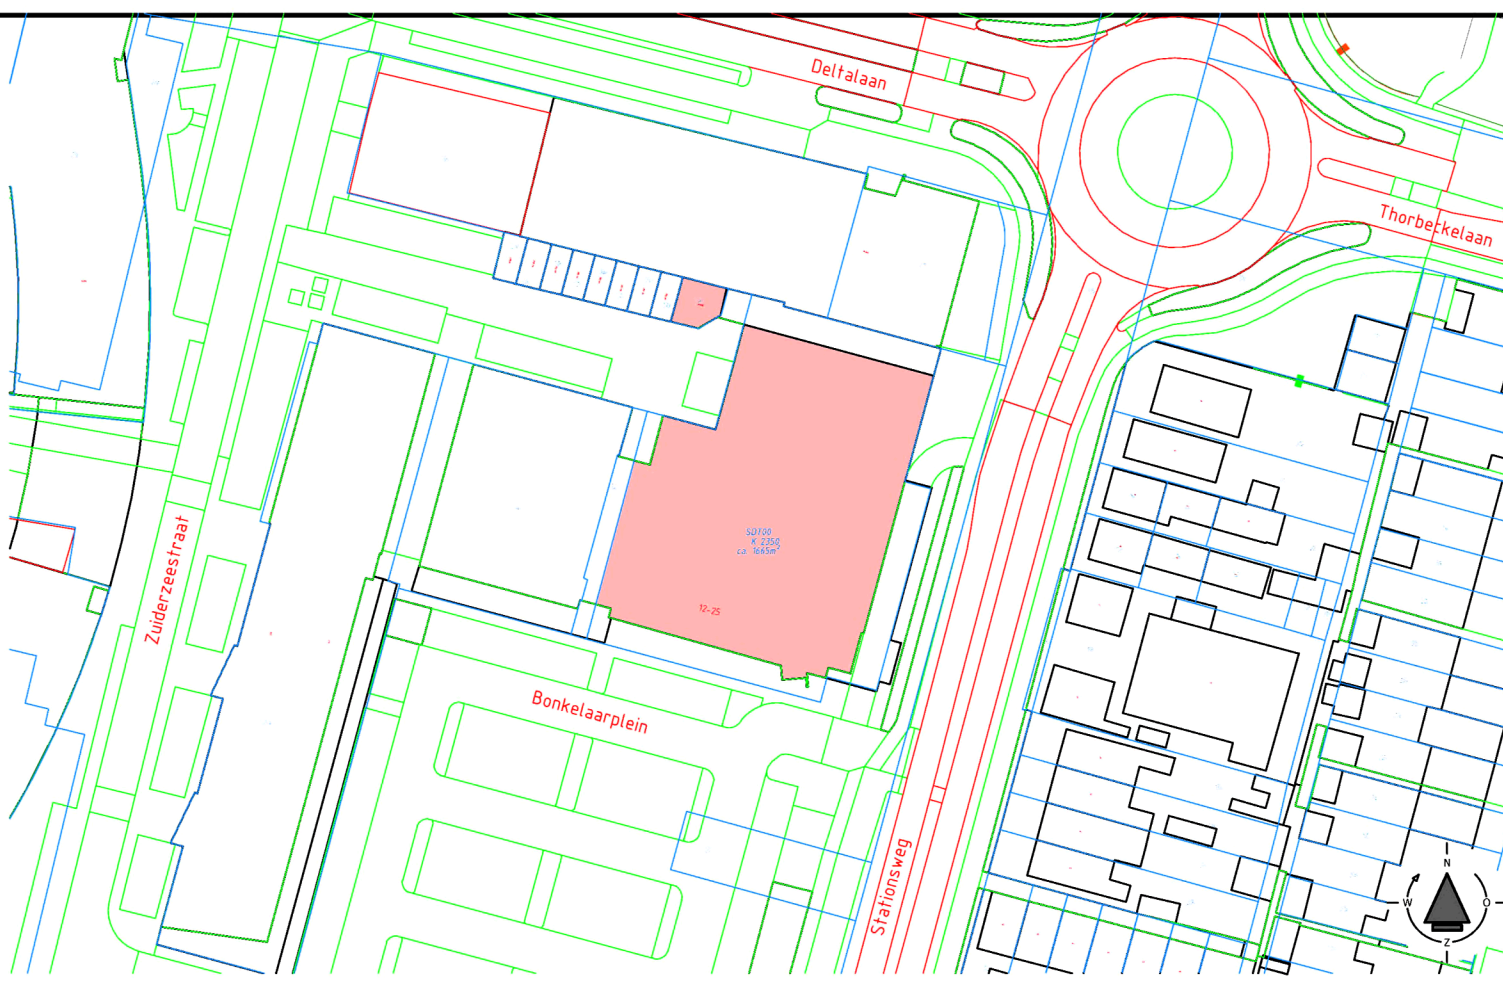

KLEUR- EN MATERIAALSTAAT

ONDERDEEL	MATERIAAL	KLEUR
gevels (Stationsweg, zijgevel en achtergevel begane grond)	metselwerk gekeimd	wit
gevels plint (Stationsweg, zijgevel en achtergevel begane grond)	metselwerk gekeimd	grijs
gevels (verdiepingen Bonkelaarplein - Stationsweg)	natuursteen	donkergrijs
gevels (verdiepingen Bonkelaarplein en achtergevel verdiepingen)	volkoren beplating	grijs
gevels (rand nabij entree)	aluminium	grijs/wit (bestaand)
kozijnen	aluminium	grijs/wit (bestaand)
kozijnen draaiende delen	aluminium	grijs/wit (bestaand)
raamdorpel	aluminium	grijs/wit (bestaand)
panelen tussen kozijnen	aluminium	grijs/wit (bestaand)
daken	bitumen	zwart
daktrim	aluminium	blank
balkonhekwerk	staal thermisch verzinkt	zwart



E & V
architectuur en bouwtechniek B.V.
www.elemans-vedder.nl
telefoon: 020 611 114
registratienummer: 1.041114.001

opdrachtgever:
Bonkelaar Vastgoed B.V.
project:
Herbestemming kantoor
tot zorgseenheden en ap-
partementen Bonkelaarpl
betreft:
GEVELS
bestaand en nieuw

onderdeel:
omgevingsvergunning
afmeting:
A0
schaal:
1:100
datum vorige tekening:
datum tekening:
12-11-2024
werknummer:
24025
tekeningnummer:
OGV - 04A