


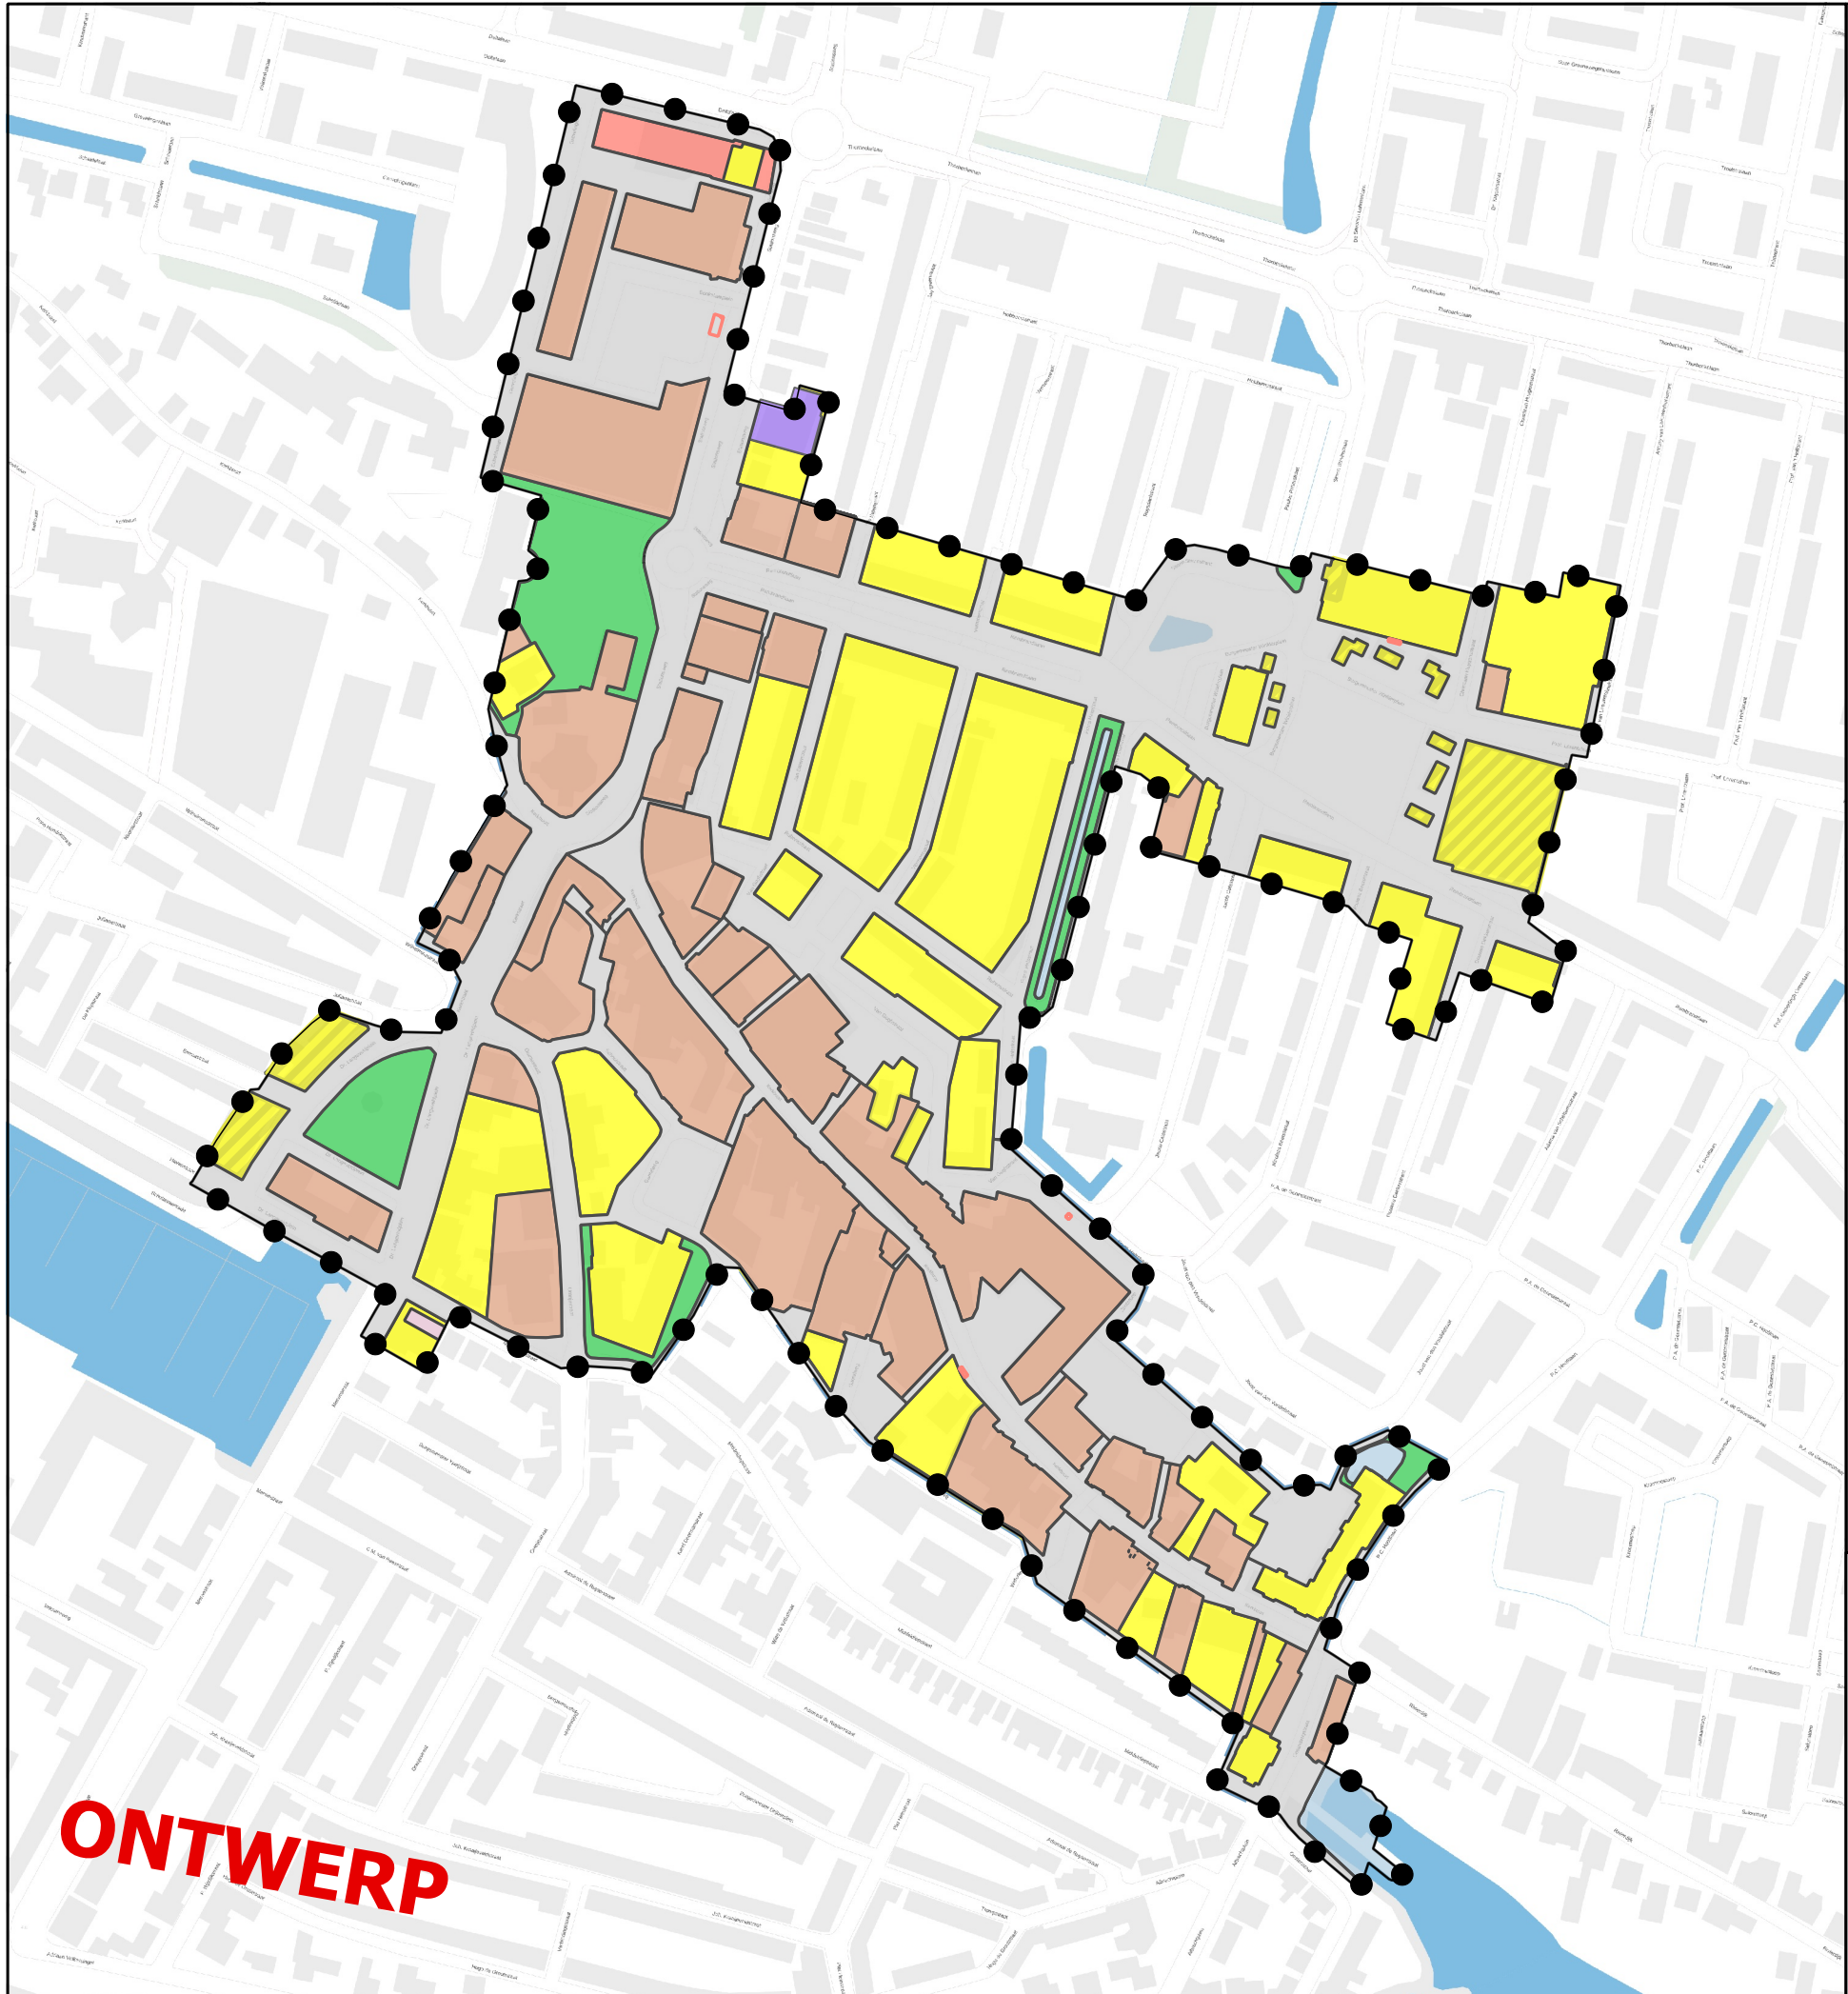

Legenda

wijzigingsgebied

• wijzigingsgebied

gebruik

- bedrijf
- nutsvoorziening
- kantoren
- kantoren - begane grond
- dienstverlening
- dienstverlening - begane grond
- horeca-categorie 2
- horeca-categorie 3
- horeca-categorie 4
- horeca-categorie 5
- horeca-categorie 5 - bovenste verdieping
- kernwinkelgebied
- schil kernwinkelgebied
- terrassen
- ondergeschikte zaalhuur
- detailhandel
- detailhandel - begane grond
- supermarkt
- volumineuze detailhandel
- wonen
- wonen op verdieping
- groen
- verkeer
- water
- maatschappelijk
- maatschappelijk - onderwijs
- maatschappelijk - sportzaal
- maatschappelijk - zorg
- maatschappelijk - zorg op begane grond
- parkeernormen appartementen centrumgebied
- vaste standplaats

Wijzigingsbesluit omgevingsplan 1.0 Werkinggebieden gebruiksactiviteiten

Status: Ontwerp

Datum: 11 februari 2025

