


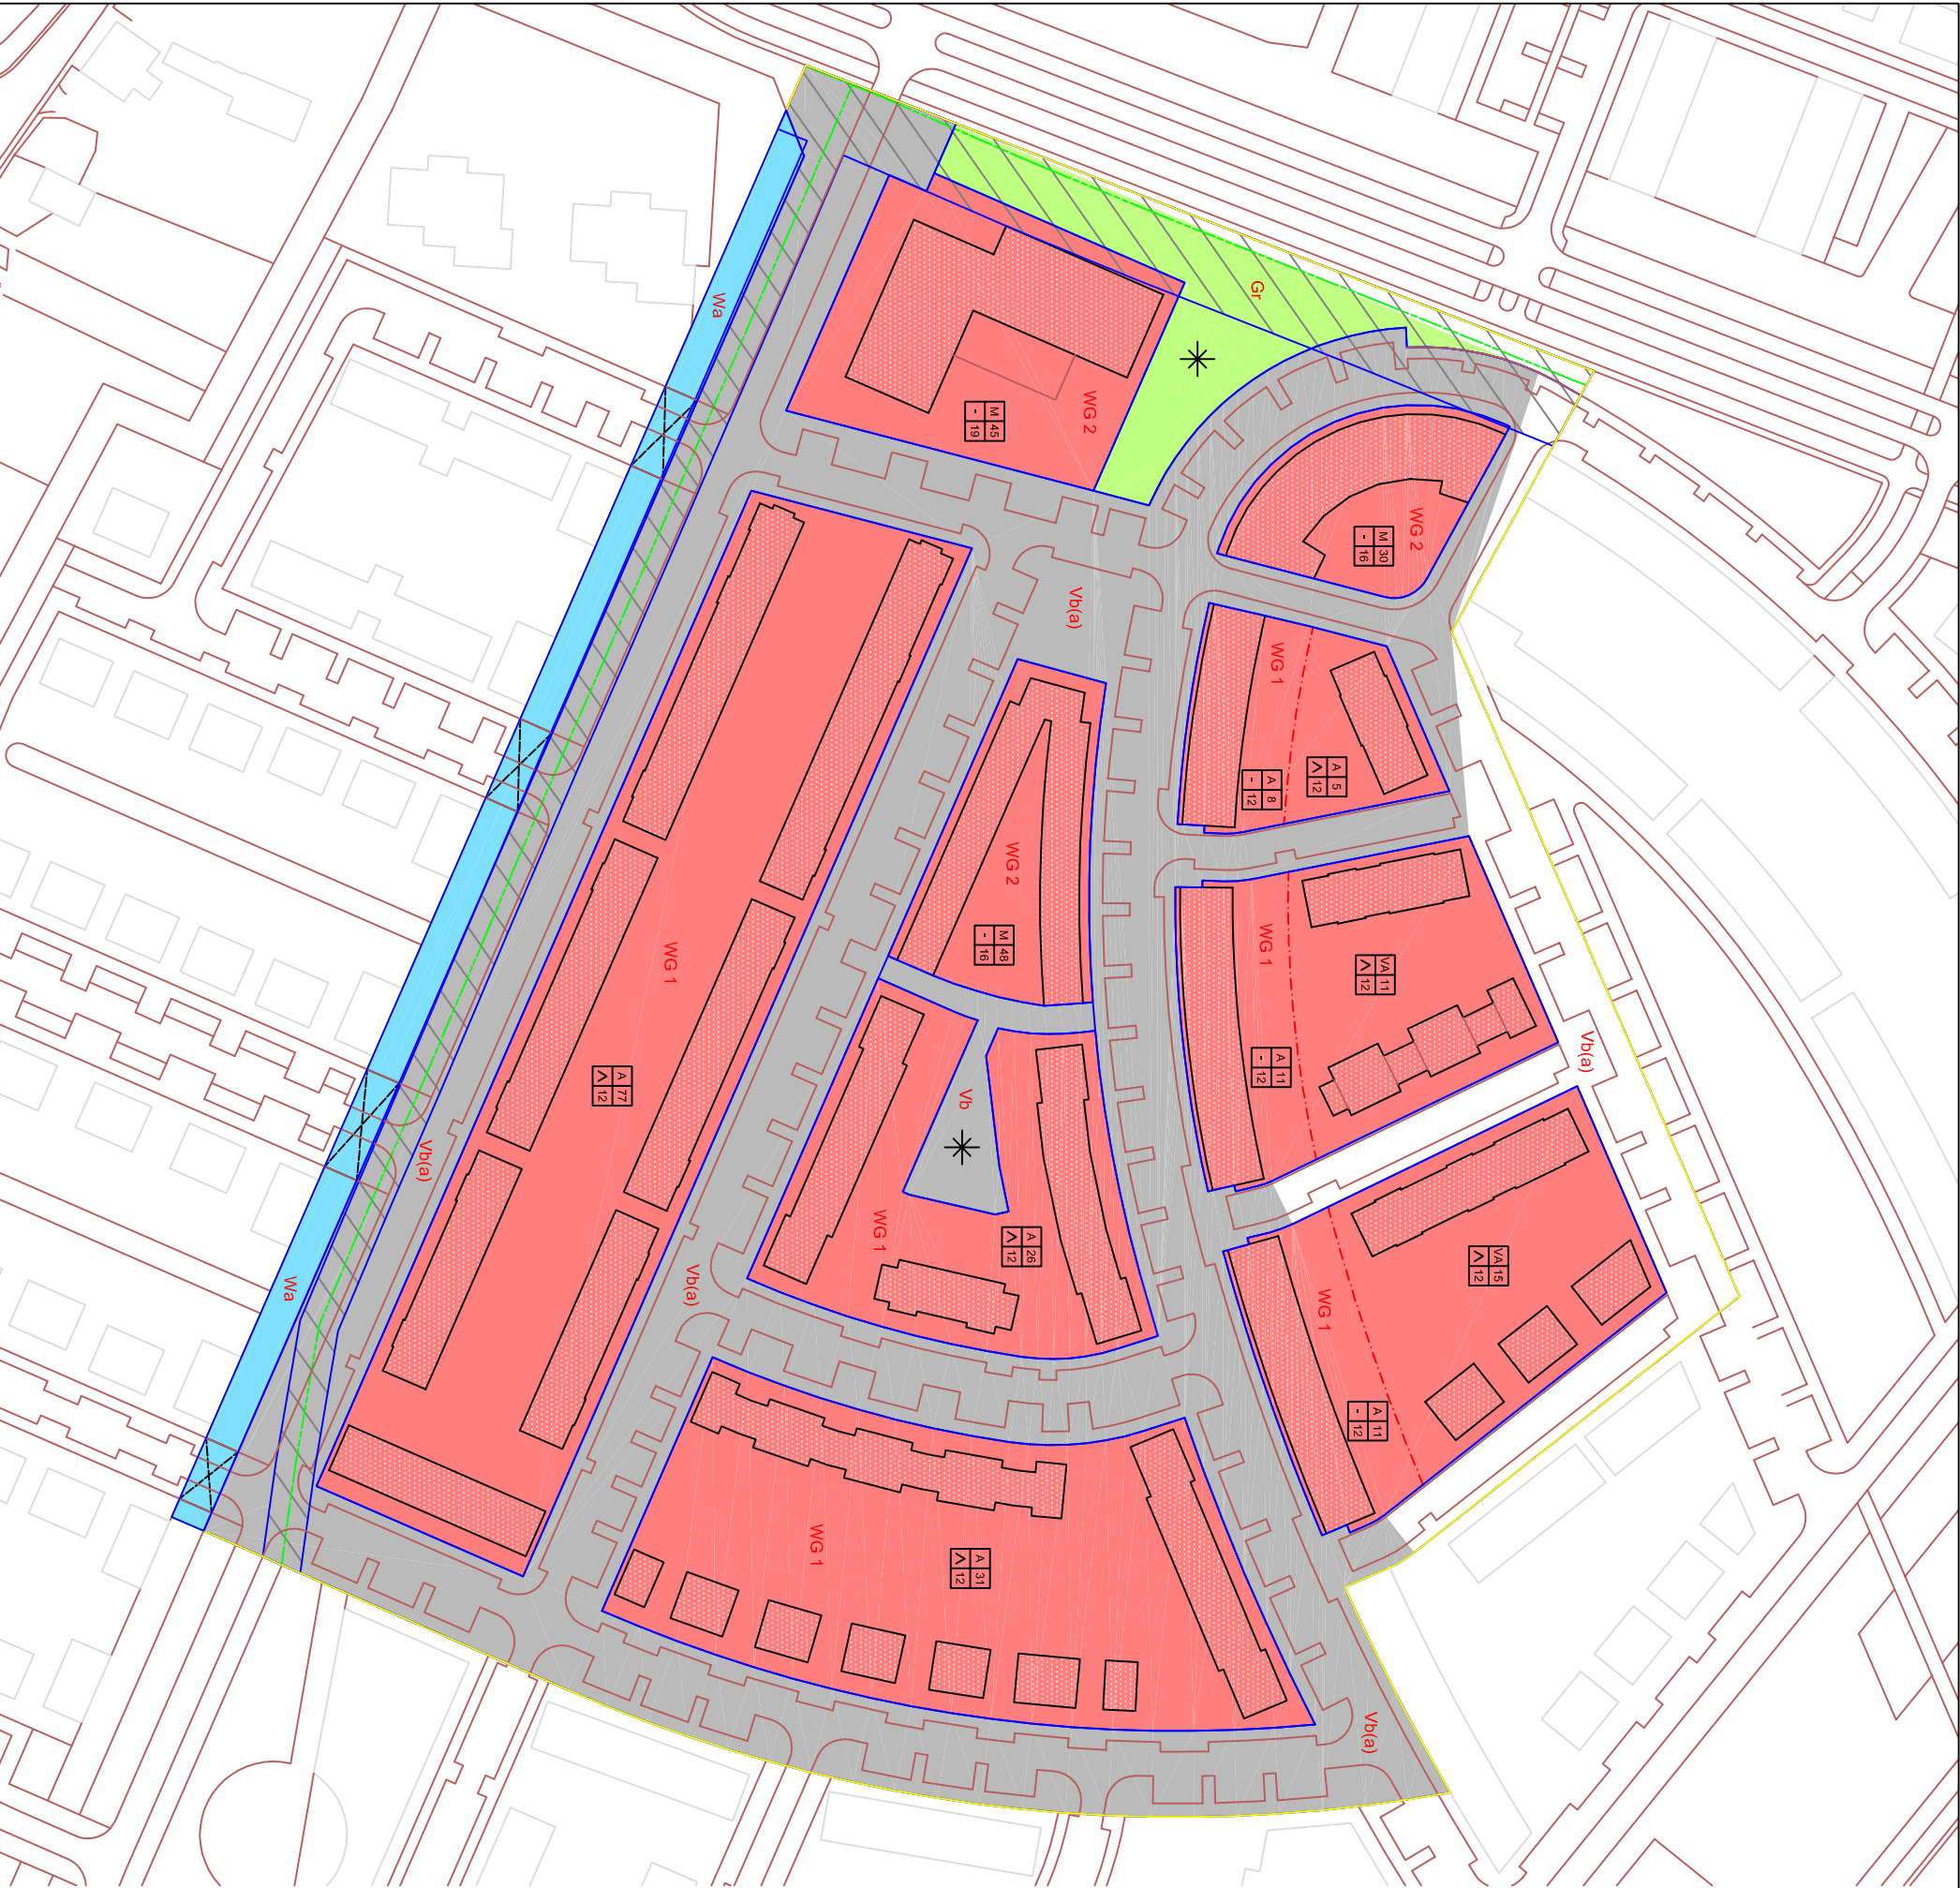


BESTEMMINGEN


WOONGEBIED MET NUMMER	ART. 3
WG 1 - WOONGEBIED 1	
WG 2 - WOONGEBIED 2	
VERKEER- VERBLUFSDOELENDEN	ART. 4
Vb (a) - AUTOS TOEGESTAAN	
GROENVOORZIENINGEN	ART. 5
Gr	
WATER	ART. 6
Wa	
LEIDINGSTROOK	ART. 7
Leidingstrook	

AANDUIDINGEN

TOPOGRAFISCHE GEGEVENS	
GRENS VAN DE UITWERKING DEELPLAN 1	
BEBOUWINGSVLAK	
- IMPRESSIE BEBOUWING	

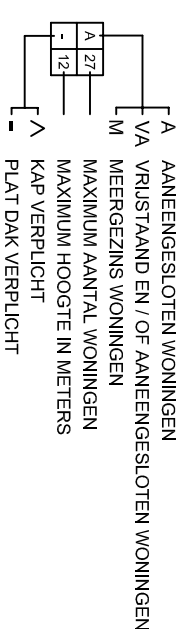

SCHEIDINGSLIJN PROGRAMMA BEBOUWING	
SPEELPLEK	
AS NGU GASLEIDING	
DUIKER OF BRUG	

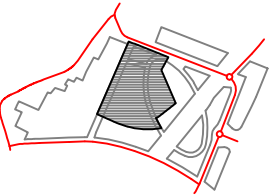

LIGGING UITWERKINGSPLAN

GEMEENTE SLIEDRECHT	
Bestemmingsplan Baanhoek - West	
Uitwerkingsplan deelplan 1	
Schaal: 1 : 1000	Formaat: A2
Tekeningsnummer: BW - 007 - 1	
Bestandsnaam: BP_bw_uitwerkingsplan_deelplan_1.dwg	
Get: 01-09-2007	VdG-Stedenbouw
Schuwacht 140	294 1 EH Lekkerkerk