



fundering en beg-grondvloer


overspanningsrichting beg. grondvloer

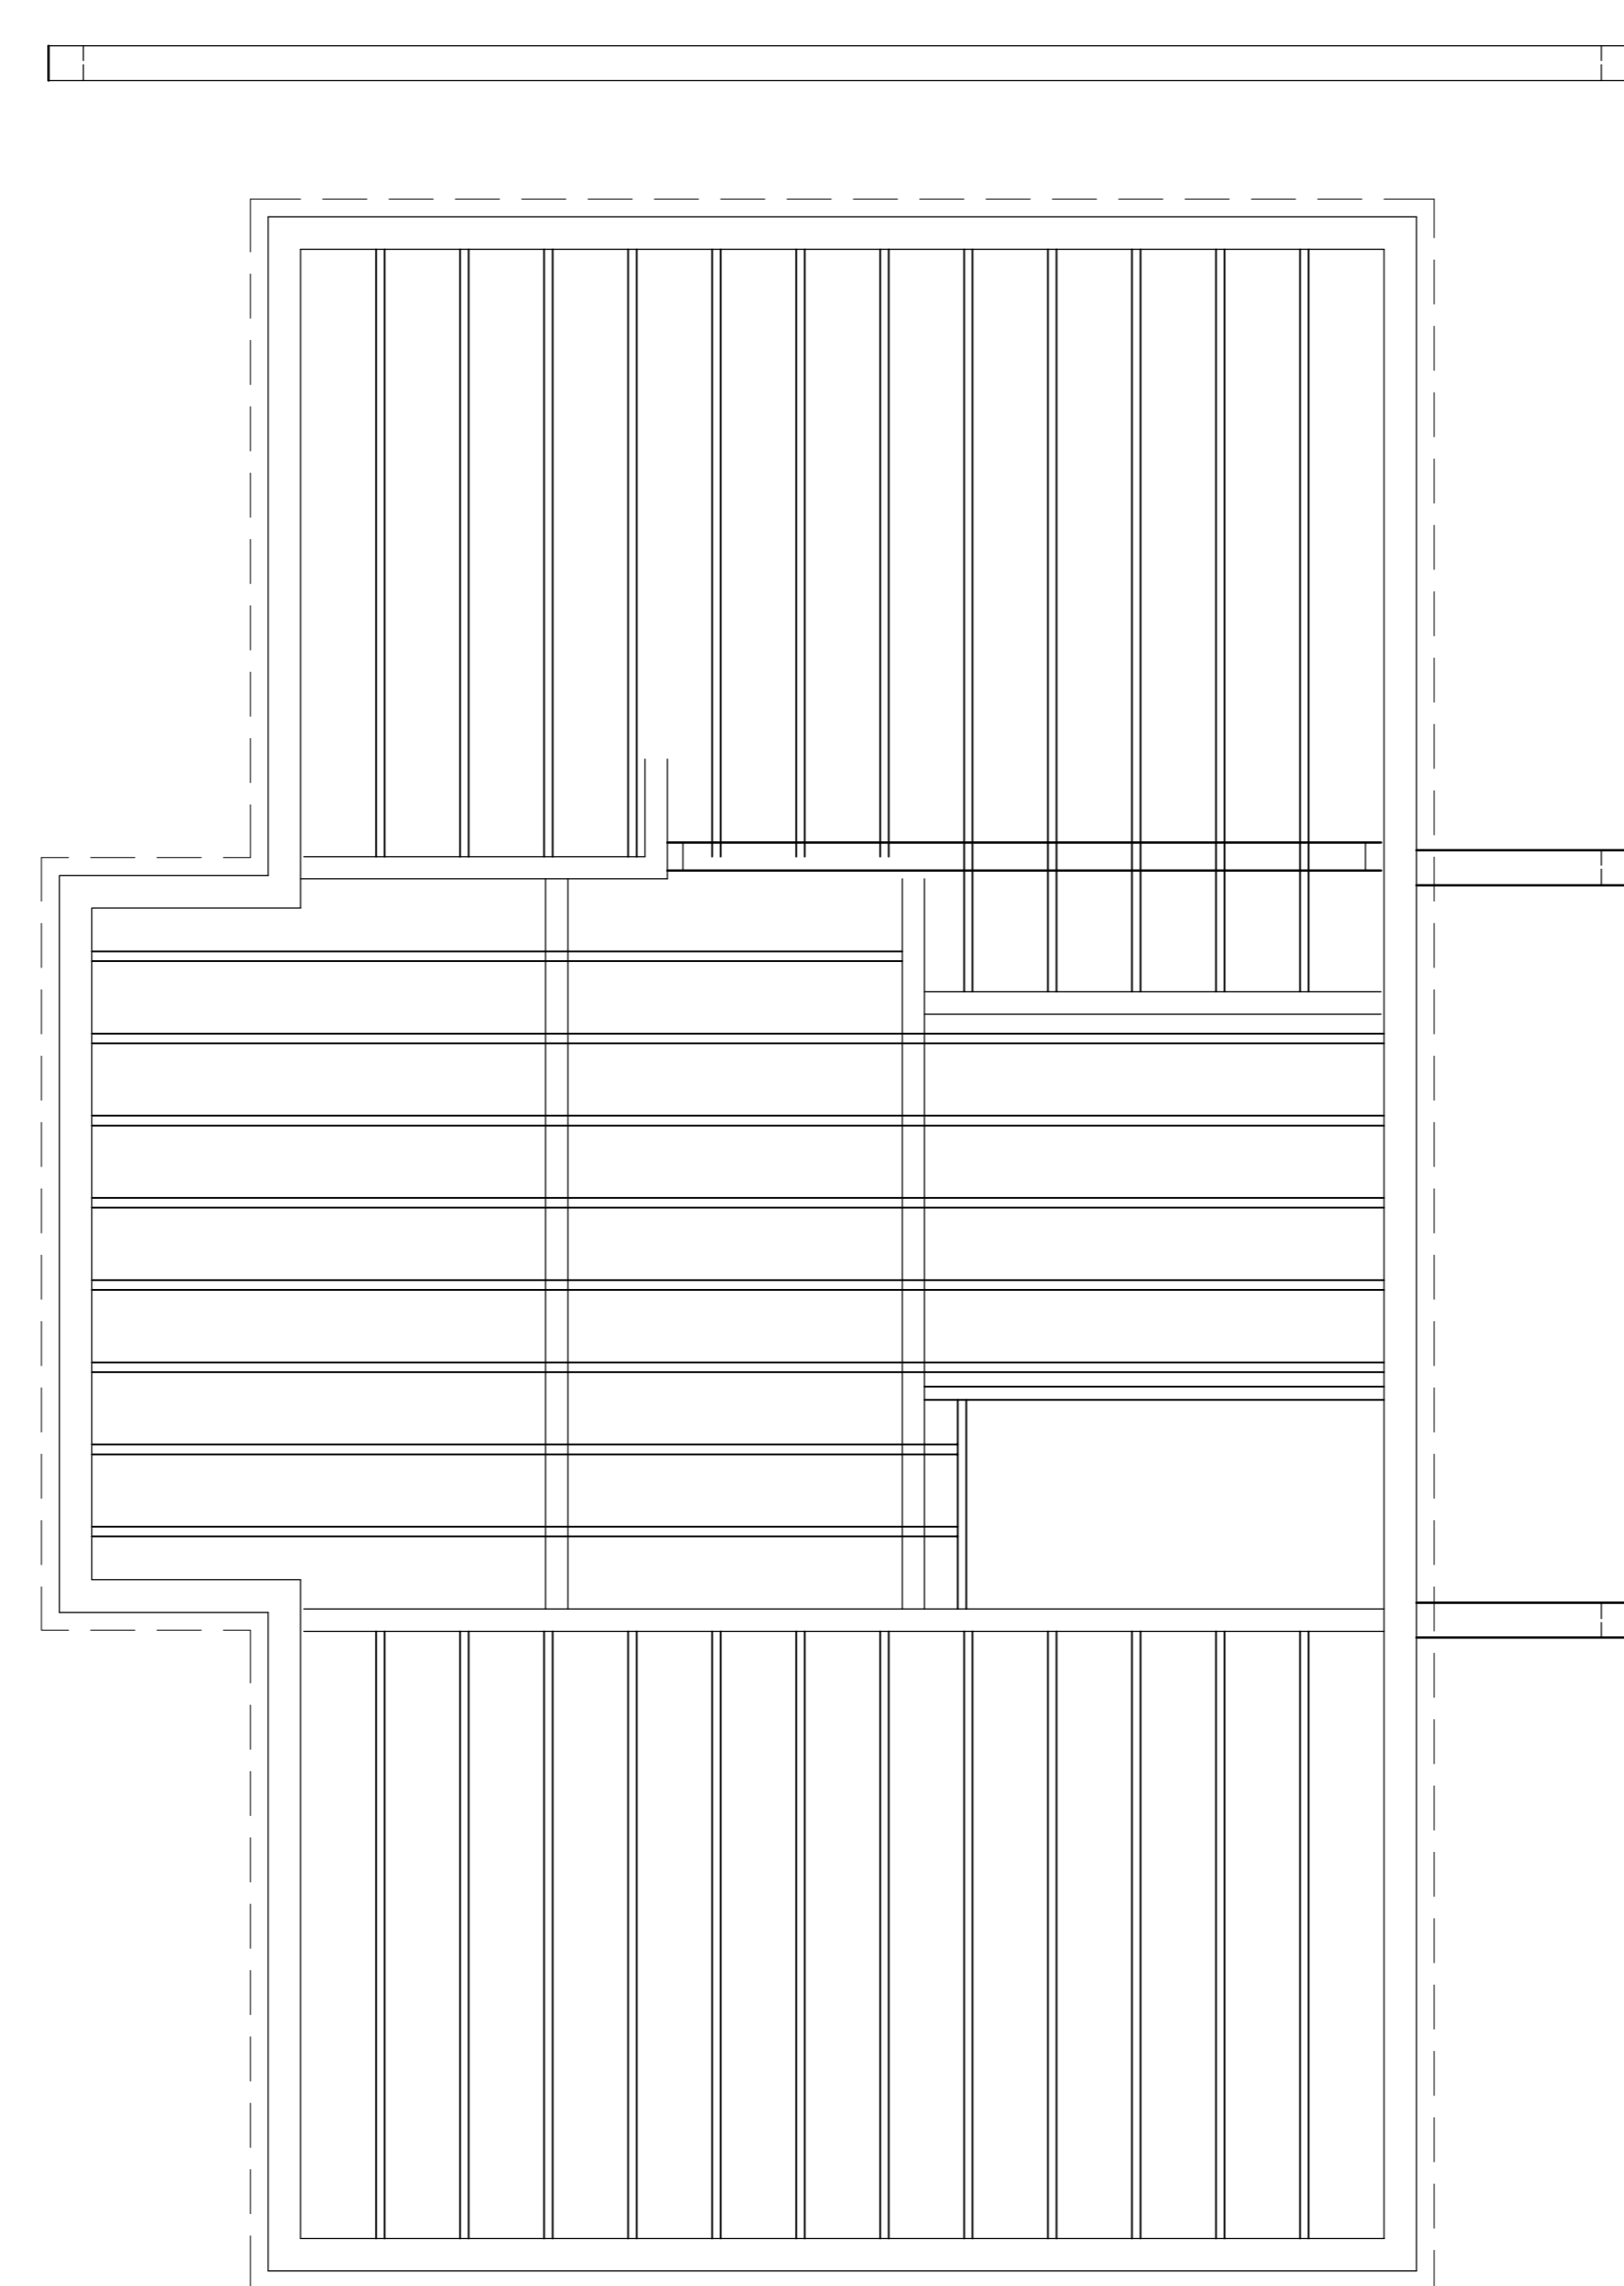

verdiepingsvloer

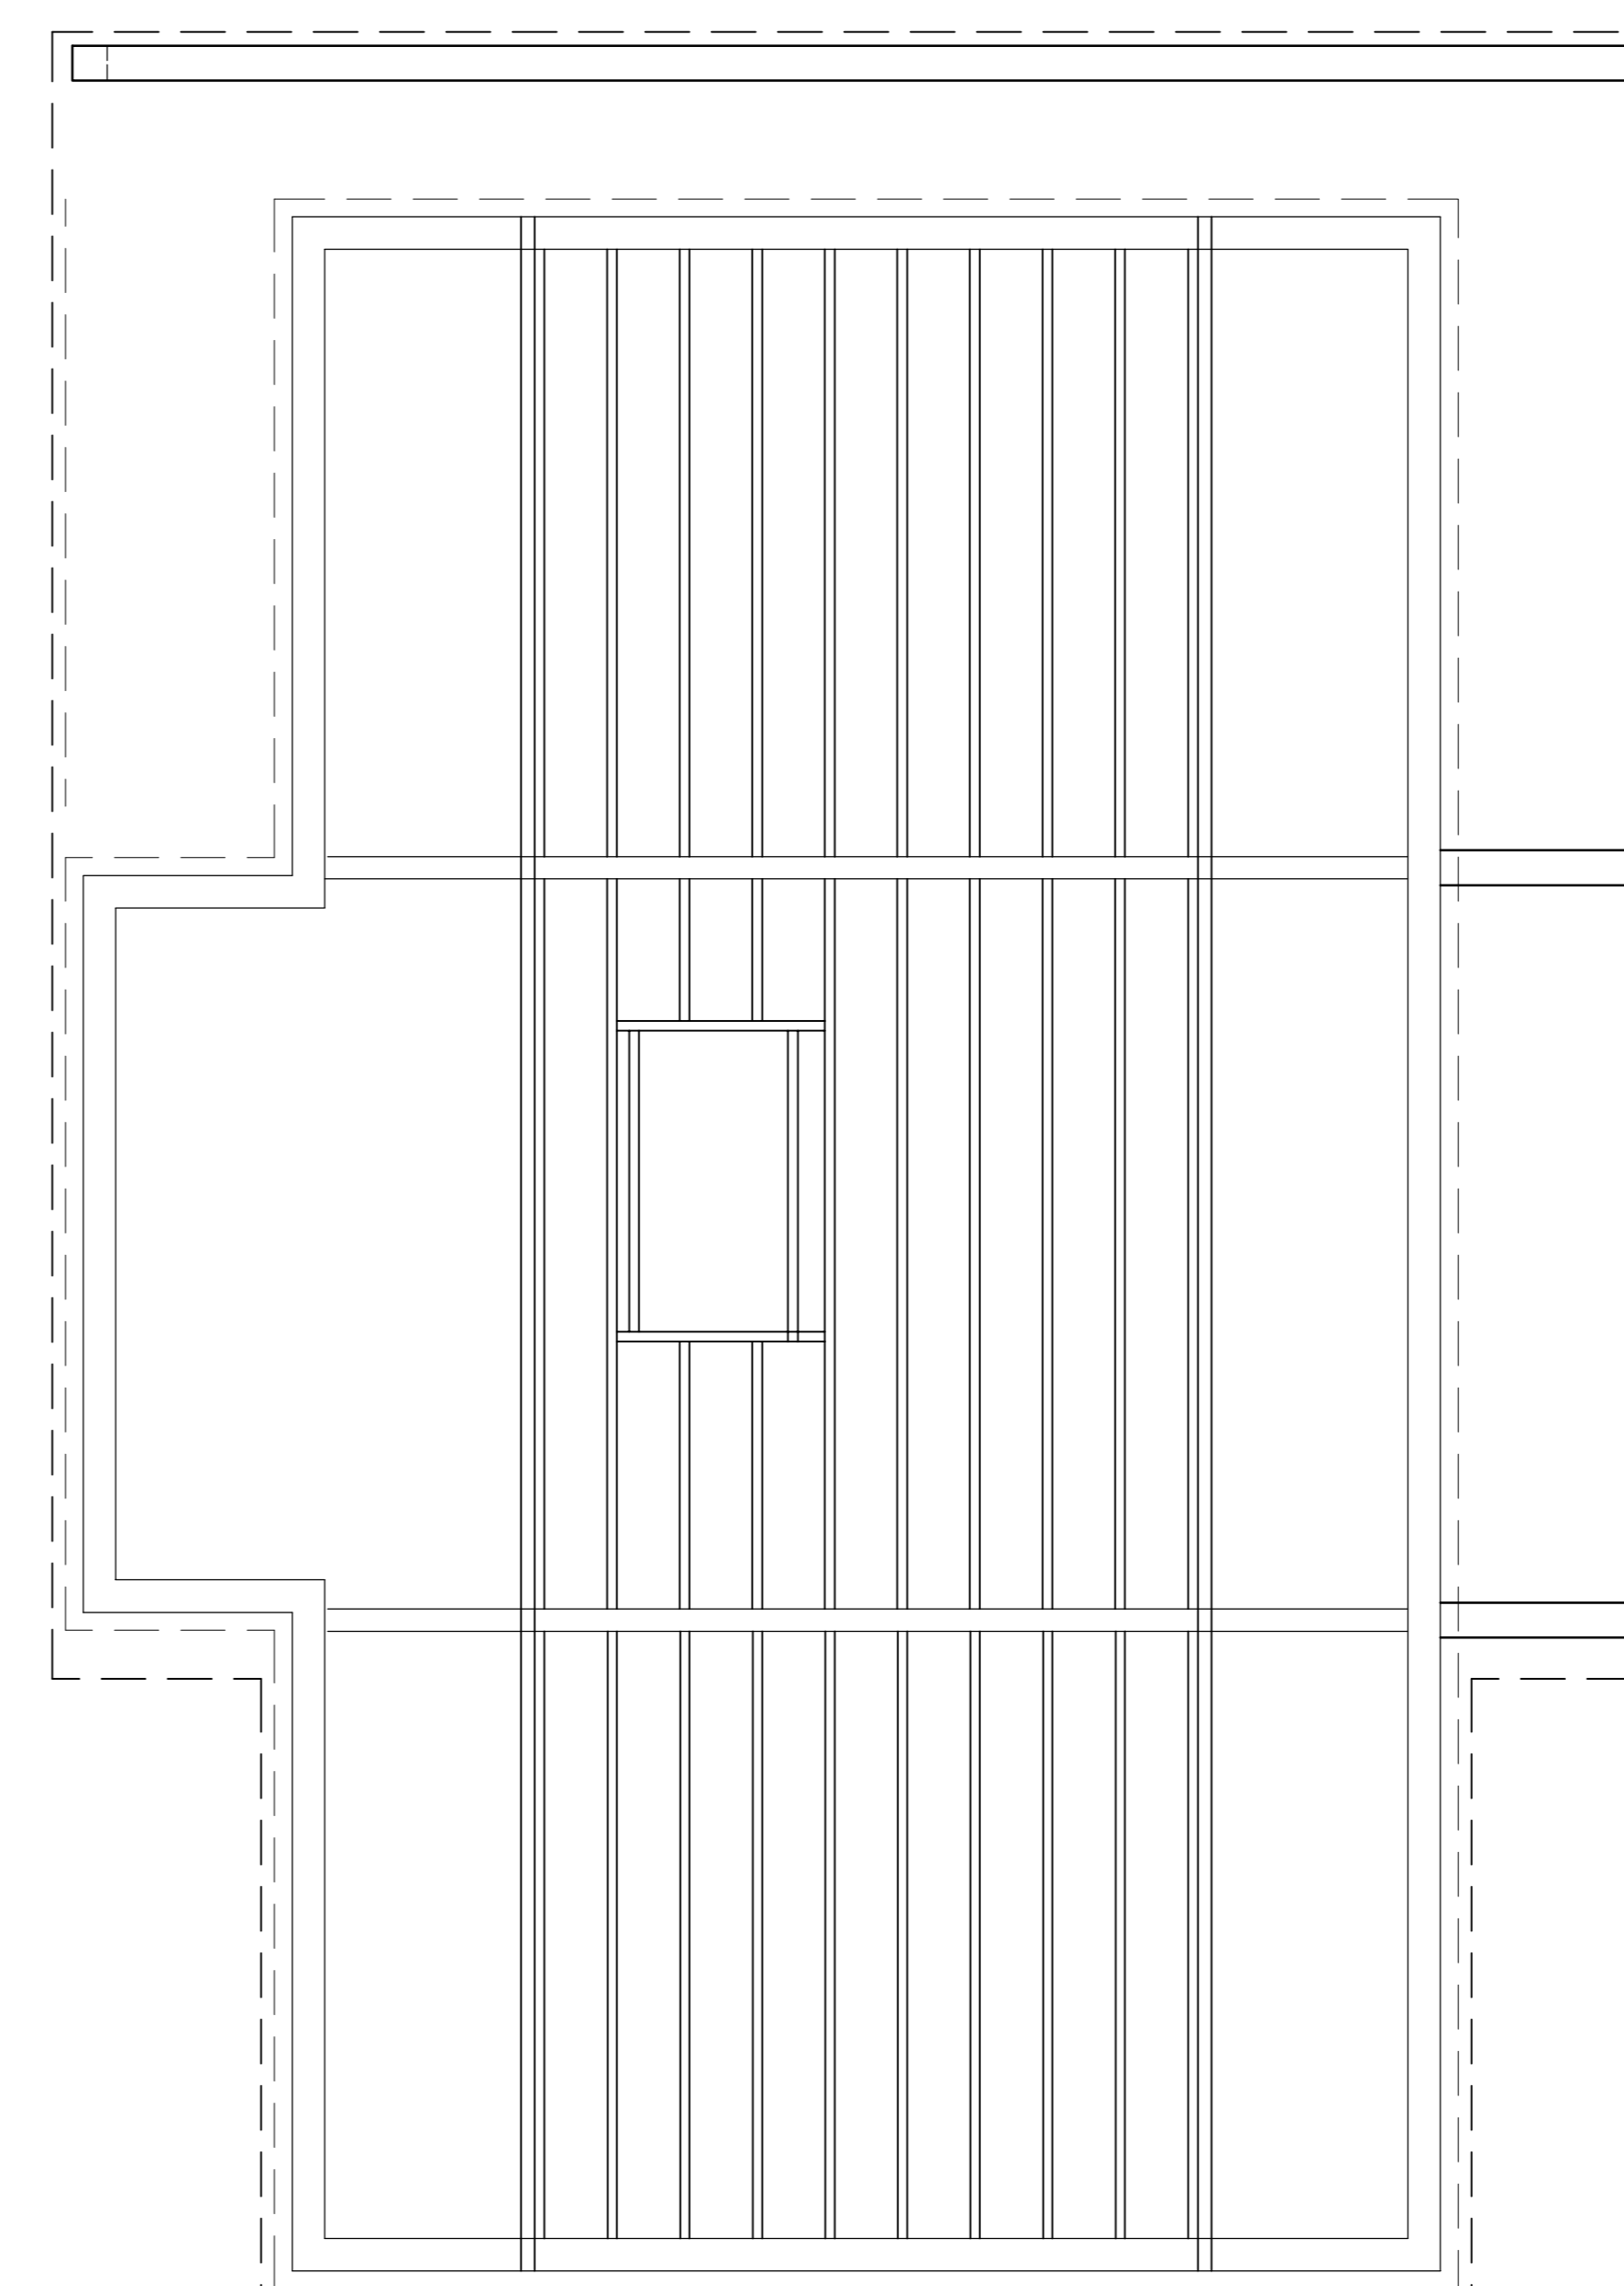

zoldervloer

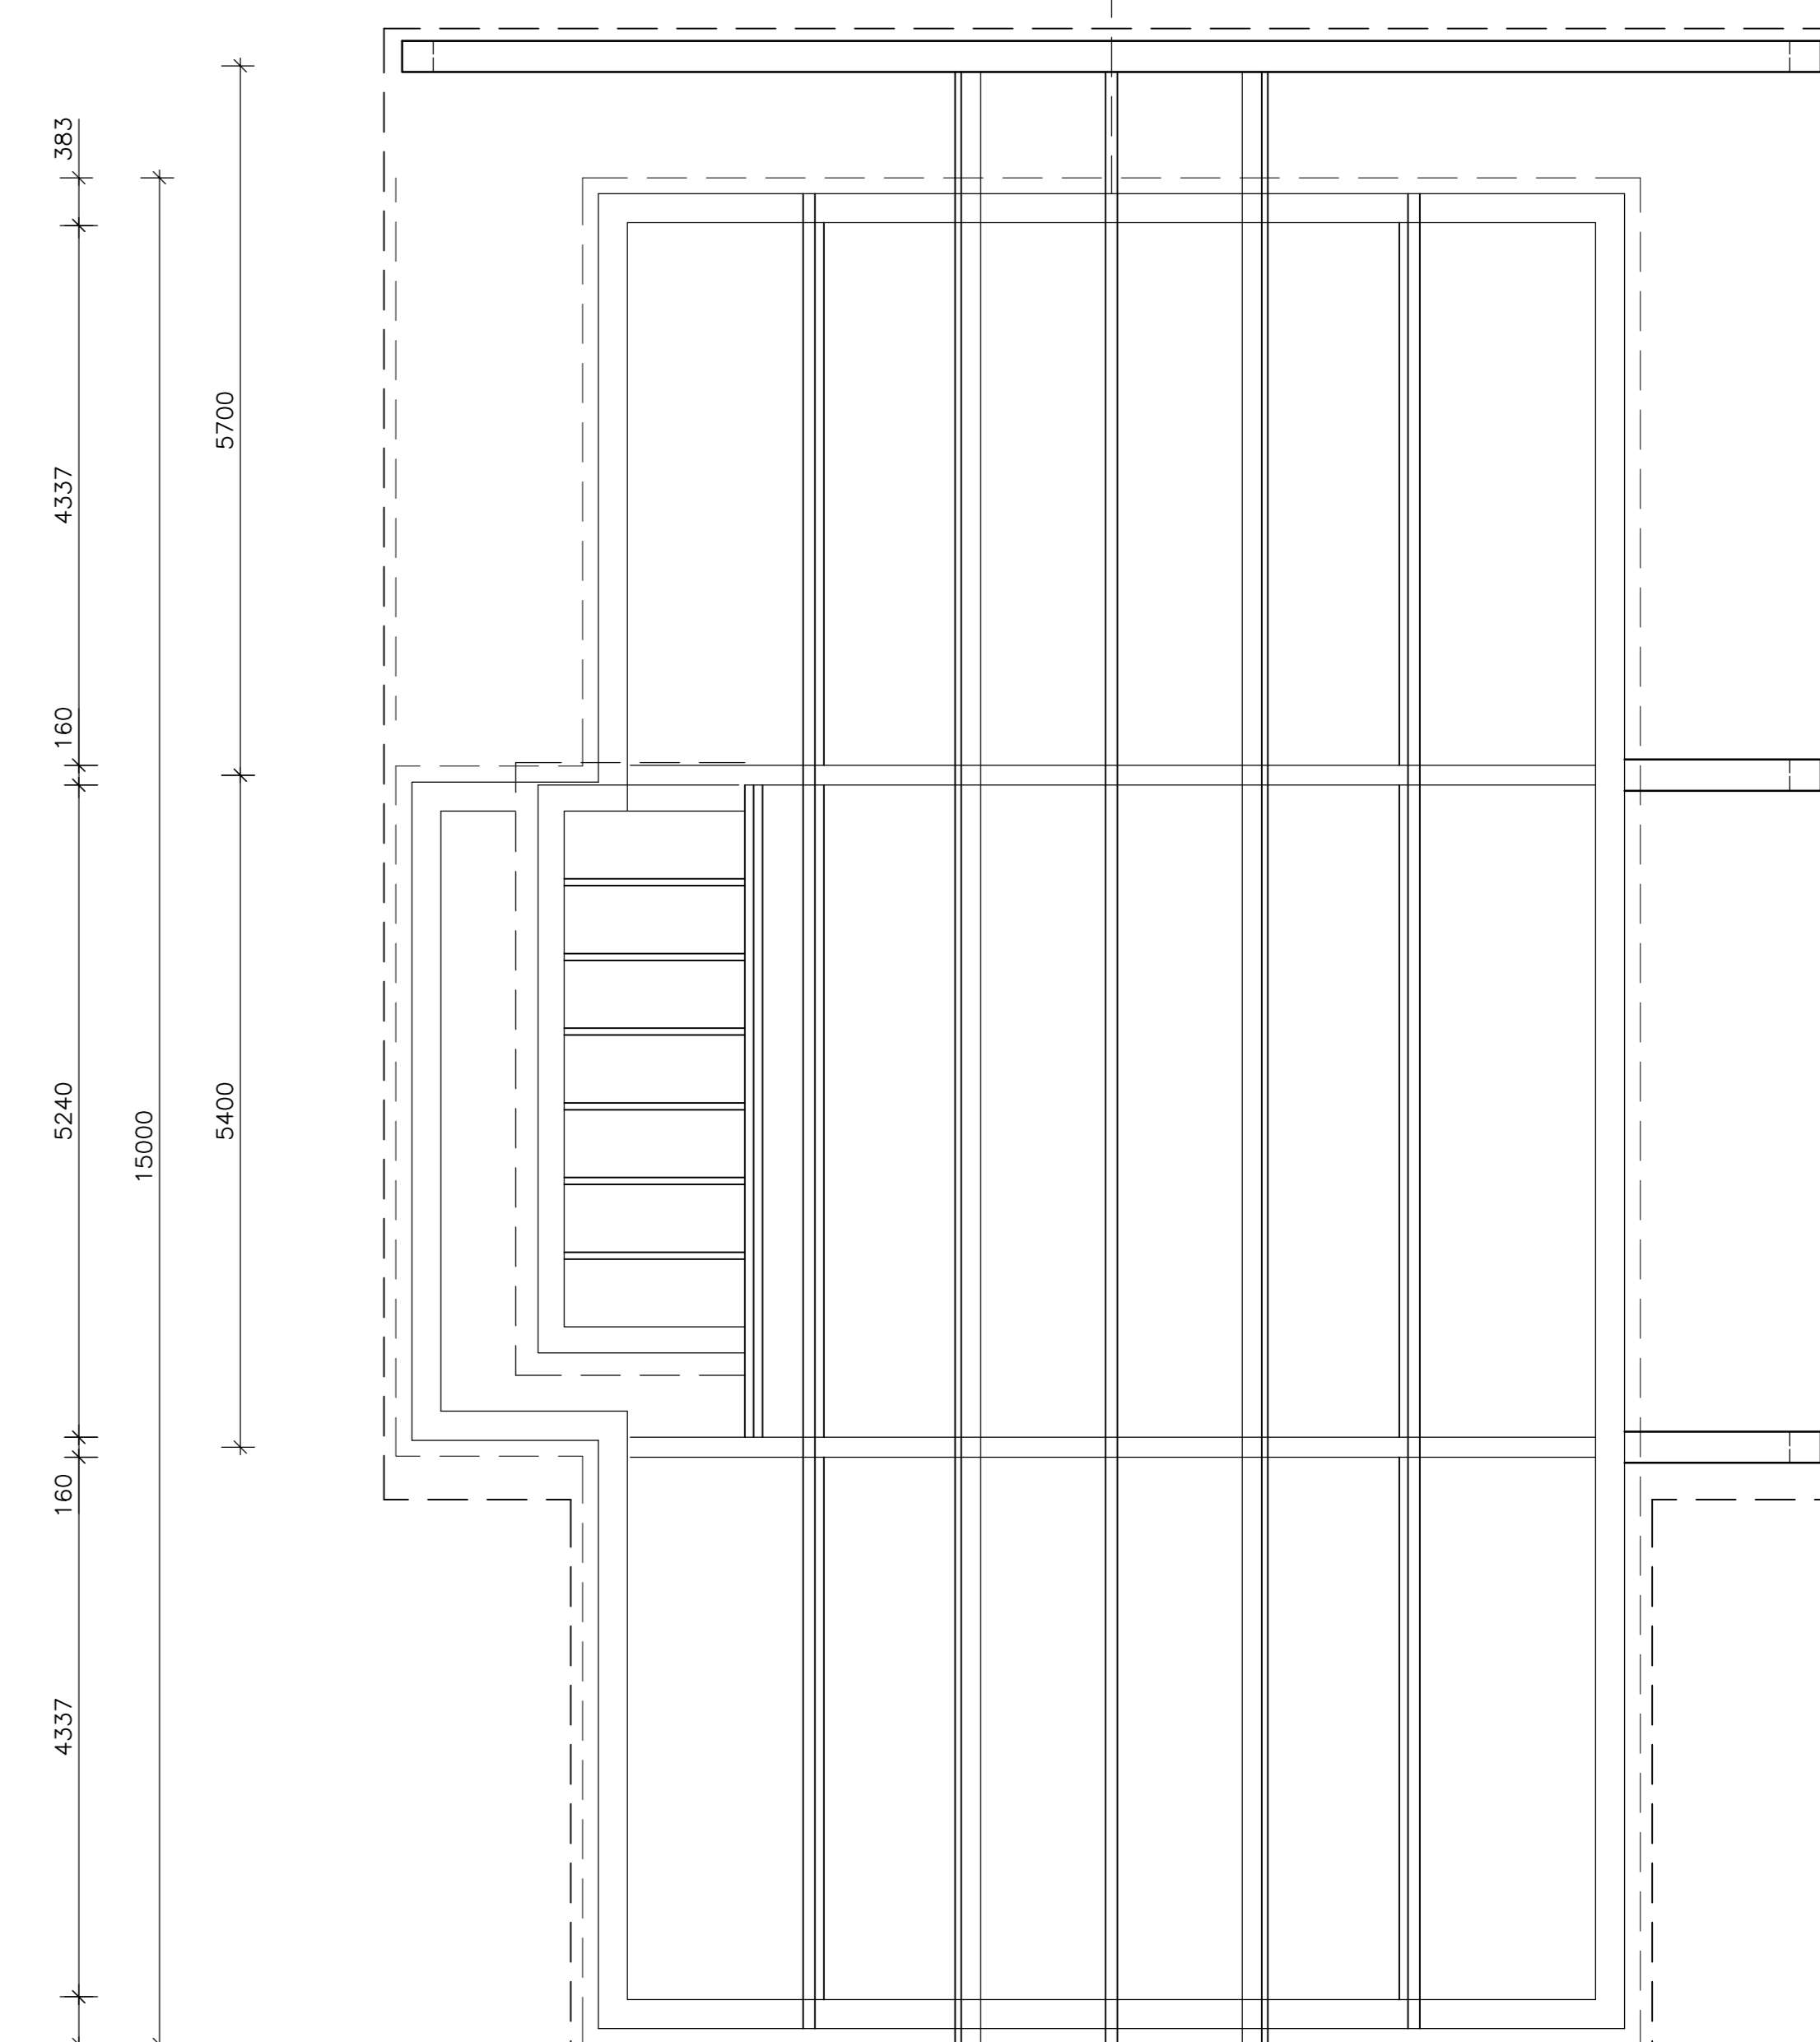

kapplan

Behoort bij de beschikking van burgemeester en wethouders  
 nummer: 2482903  
 datum: 19-03-2021  
 Mij bekend, de secretaris van gemeente Sliedrecht

def. plaats, afmeting e.d. zie tekening constructeur

opdrachtgever :	dhr. L. en mevr. A. de Jager	wijk: A :	
project :	nieuwbouw woning Baanhoek 485 Sliedrecht	B :	
onderdeel :	schematisch constructie overzicht	C :	
datum :	01-07-2020	D :	
schaal :	1:50	E :	
getekend :	J.K.	F :	
werknr. :	3002	bladnr. :	09
formaat :	1200x600		