

PARKEERNORM

Parkeerormennota Sliedrecht 2016		
oorspronkelijke parkeereis: 1,8 per 100 m² commerciële dienstverlening met baliefunctie.		(3113/100) x 1,8 = 56
huidige parkeereis: 1,3 woningen < 65 m²		20 won. x 1,3 = 26
1,5 woningen 65 - 120 m²		3 won. x 1,5 = 4,5
0,6 per wooneenheid zorg		20 z. app. x 0,6 = 14,4
TOTAAL		44,9
conclusie: huidige eis is kleiner dan de oorspronkelijke eis: parkeren voldoet!		

OPPERVLAKGEGEVENS

40 pers.

	WOON- FUNCTIE	BIJEENK.- FUNCTIE	OVERIGE GEBRUIKS- FUNCTIE	SUBTOTAAL	TOTAAL
gebruiksoppervlak begane grond: (=TGS)	828,9 m²	243,7 m²	115,3 m²	1.187,9 m²	
gebruiksoppervlak eerste verdieping:	816,5 m²	0 m²	0 m²	816,5 m²	
gebruiksoppervlak tweede verdieping:	674,2 m²	0 m²	0 m²	674,2 m²	
gebruiksoppervlak TOTAAL:	2.319,6 m²	243,7 m²	115,3 m²	2.678,6 m²	→ 2.679 m²
vloeroppervlak verblijfsgebied begane grond:	476,9 m²	243,7 m²	0 m²	720,6 m²	
vloeroppervlak verblijfsgebied eerste verdieping:	479,2 m²	0 m²	0 m²	479,2 m²	
vloeroppervlak verblijfsgebied tweede verdieping:	408,4 m²	0 m²	0 m²	408,4 m²	
vloeroppervlak verblijfsgebied TOTAAL:	1.364,5 m²	243,7 m²	0 m²	1.608,2 m²	→ 1.608 m²
bruto vloeroppervlak begane grond:				1.337,7 m²	
bruto vloeroppervlak eerste verdieping:				964,3 m²	
bruto vloeroppervlak tweede verdieping:				810,5 m²	
bruto vloeroppervlak TOTAAL:				3.112,5 m²	→ 3.113 m²
bruto inhoud begane grond:	bruto hoogte =	4,10 m		5.486 m³	
bruto inhoud eerste verdieping:	bruto hoogte =	3,50 m		3.374 m³	
bruto inhoud tweede verdieping:	bruto hoogte =	3,08 m		2.495 m³	
bruto inhoud TOTAAL:				10.455 m³	→ 10.455 m³
bebouwd oppervlak:	= bestaand oppervlak				1439 m²
kavel oppervlak:	= bestaand oppervlak				1699 m²
percentage bebouwd oppervlak:	= bestaand percentage				85 %



E & V
architectuur en bouwtechniek B.V.

Obrechtstraat 33
5344 AT Oss
telefoon: +31-(0)412-650292
telefax: +31-(0)412-630892
www.elemans-vedder.nl

- opdrachtgever:
Bonkelaar Vastgoed B.V.
Dr. Langeveldplein 11
3361 HE Sliedrecht
- project:
Herbestemming kantoor
tot zorgeenheden en ap-
partementen Bonkelaarpl.
- betreft:
BBL-gegevens,
daglicht, en vent. bereke-
ningen en parkeerbalans
- onderdeel:
omgevingsvergunning
- afmeting:
A3
- schaal:
-
- datum vorige tekening:
-
- datum tekening:
16-12-2024
- werknnummer:
24025
- tekeningnummer:
OGV - 05B

- verblijfsruimte in woonfunctie
- overige ruimten, niet bestemd voor verblijf van personen
- IN

UIT

ventilatie IN en UIT volgens berekening
- R


brandwerendheid in min. WBDBO
- brandscheiding 60 minuten
- brandscheiding 30 minuten

BBL-gegevens

BBL benaming	opp. (m²)	V-IN (dm³/s)	V-UIT (dm³/s)
Gebruiksoppervlak	38,9		
Vloeropp. VerblijfsGebied	30,0	27,0	
Vloeropp. VerblijfsRuimte	30,0	(21,0)	
Vloeropp. Verkeersruimte	3,4		13,0
Vloeropp. BadRuimte	5,0		14,0

Daglichtberekening:

Aanwezig glasoppervlak (Ad): 4,84 m²
(a = 20, β = 14) Cb is dan 0,79, Cu = 1 en Clta = 1
Ae = Ad x Cb x Cu x Clta = 4,84 x 0,79 x 1 x 1 = 3,82 m²
Eis: verblijfsruimte heeft minimaal 0,5 m² aan equivalent daglichtoppervlak. Wooneenheid voldoet dus!

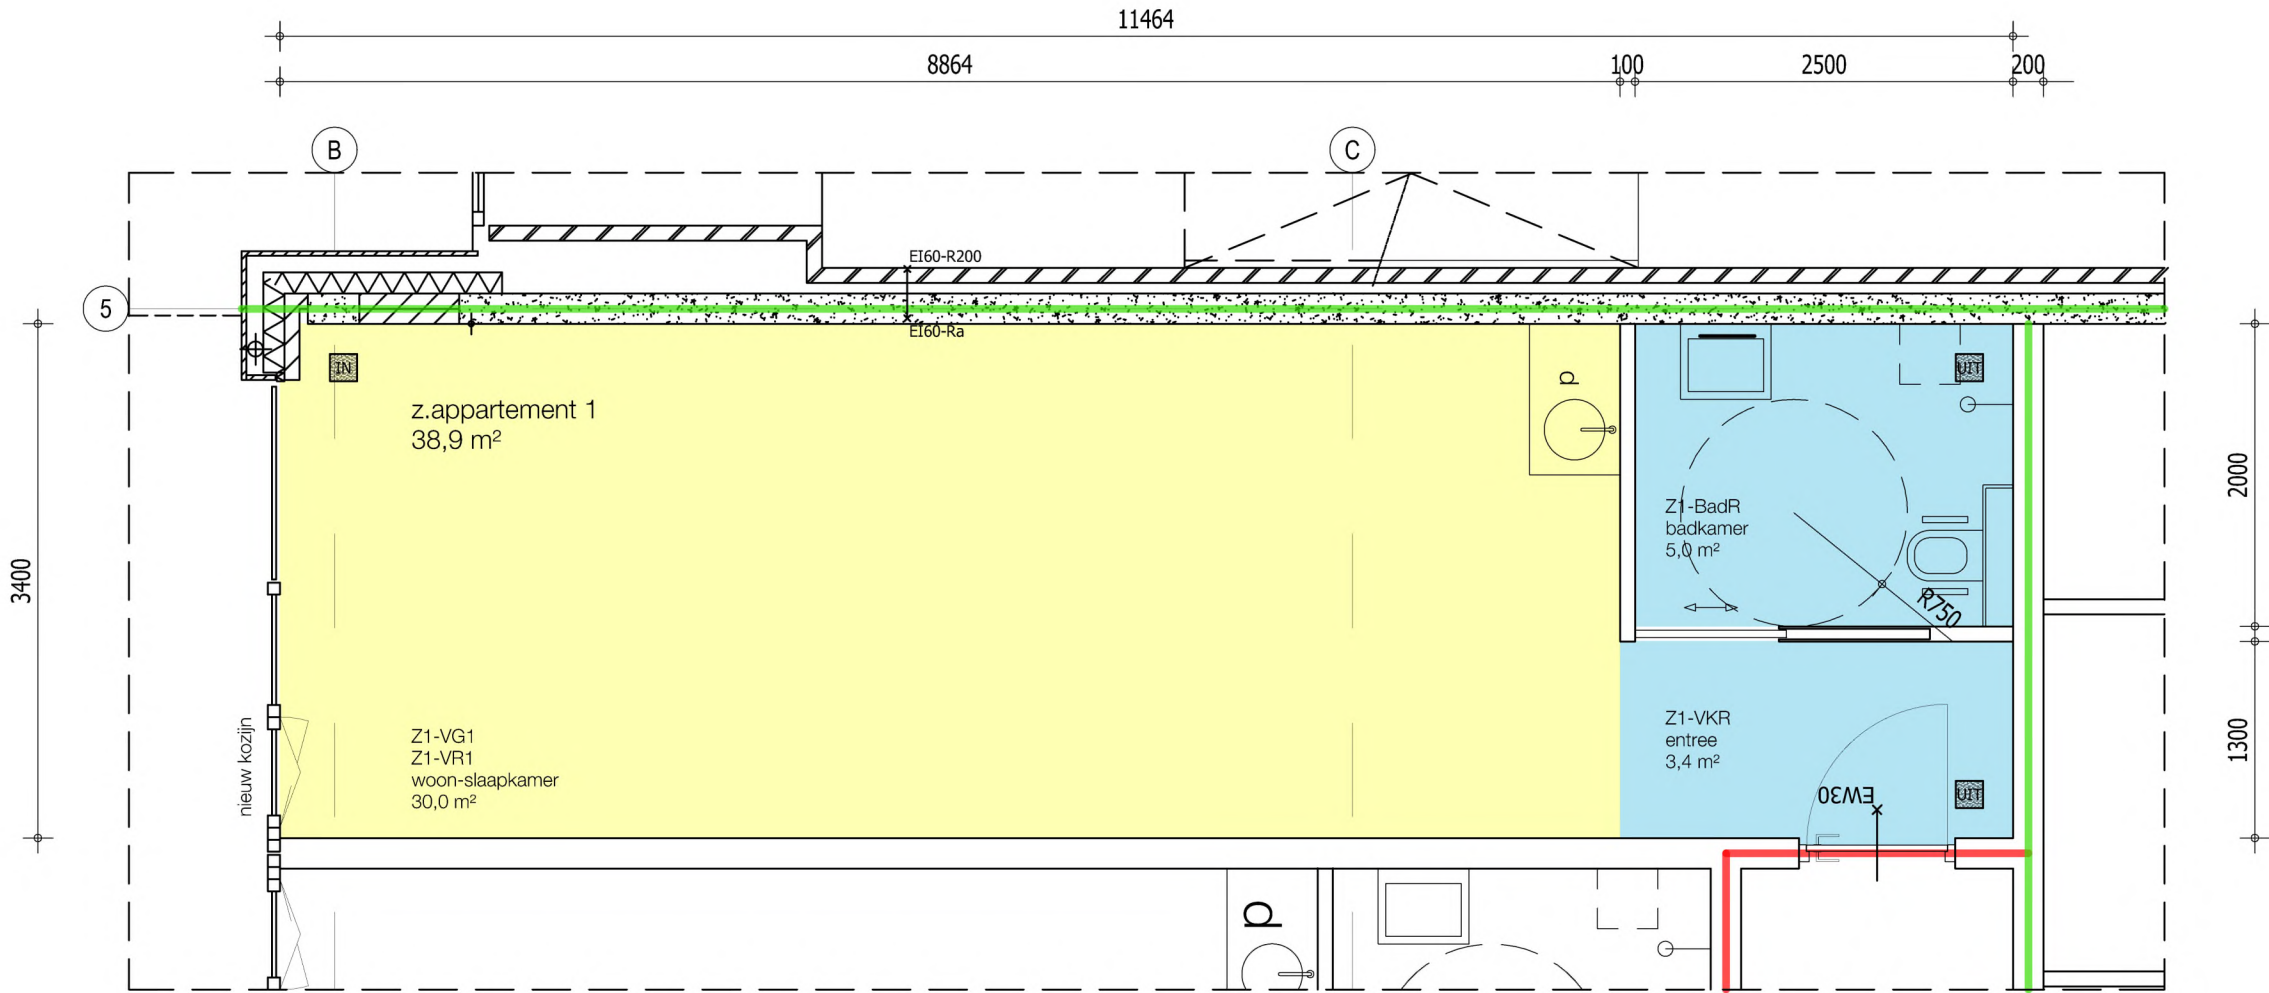

- verblijfsruimte in woonfunctie
- overige ruimten, niet bestemd voor verblijf van personen
- IN

UIT

ventilatie IN en UIT volgens berekening
- R


brandwerendheid in min. WBDBO
- brandscheiding 60 minuten
- brandscheiding 30 minuten

BBL-gegevens

BBL benaming	opp. (m²)	V-IN (dm³/s)	V-UIT (dm³/s)
Gebruiksoppervlak	32,2		
Vloeropp. VerblijfsGebied	23,3	21,0	
Vloeropp. VerblijfsRuimte	23,3	(16,3)	
Vloeropp. Verkeersruimte	3,4		7,0
Vloeropp. BadRuimte	5,0		14,0

Daglichtberekening:

Aanwezig glasoppervlak (Ad): 6,74 m²
(a = 20, β = 14) Cb is dan 0,79, Cu = 1 en Clta = 1
Ae = Ad x Cb x Cu x Clta = 6,74 x 0,79 x 1 x 1 = 5,32 m²
Eis: verblijfsruimte heeft minimaal 0,5 m² aan equivalent daglichtoppervlak. Wooneenheid voldoet dus!

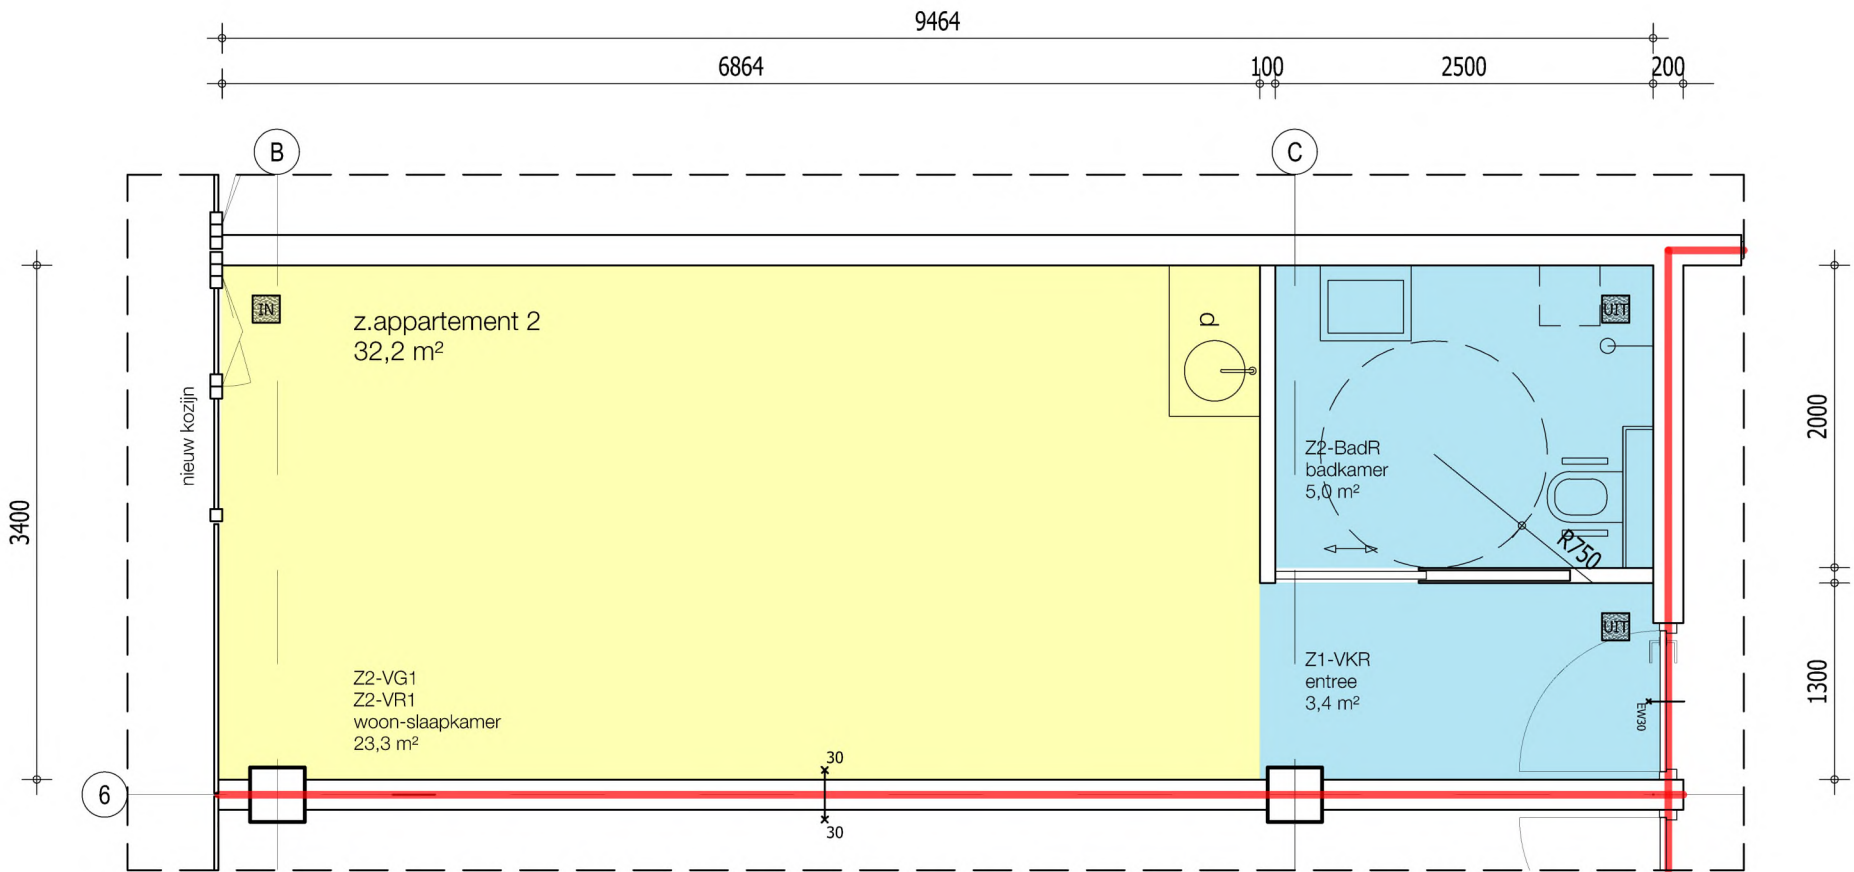

plattegrond zorg appartement 2 (= z.app 4 en 6)



- verblijfsruimte in woonfunctie
- overige ruimten, niet bestemd voor verblijf van personen
- IN

UIT

ventilatie IN en UIT volgens berekening
- R


brandwerendheid in min. WBDBO
- brandscheiding 60 minuten
- brandscheiding 30 minuten

BBL-gegevens

BBL benaming	opp. (m²)	V-IN (dm³/s)	V-UIT (dm³/s)
Gebruiksoppervlak	32,2		
Vloeropp. VerblijfsGebied	23,3	21,0	
Vloeropp. VerblijfsRuimte	23,3	(16,3)	
Vloeropp. Verkeersruimte	3,4		7,0
Vloeropp. BadRuimte	5,0		14,0

Daglichtberekening:

Aanwezig glasoppervlak (Ad): 4,84 m²
(a = 20, β = 23) Cb is dan 0,79, Cu = 1 en Clta = 1
Ae = Ad x Cb x Cu x Clta = 4,84 x 0,79 x 1 x 1 = 3,82 m²
Eis: verblijfsruimte heeft minimaal 0,5 m² aan equivalent daglichtoppervlak. Wooneenheid voldoet dus!

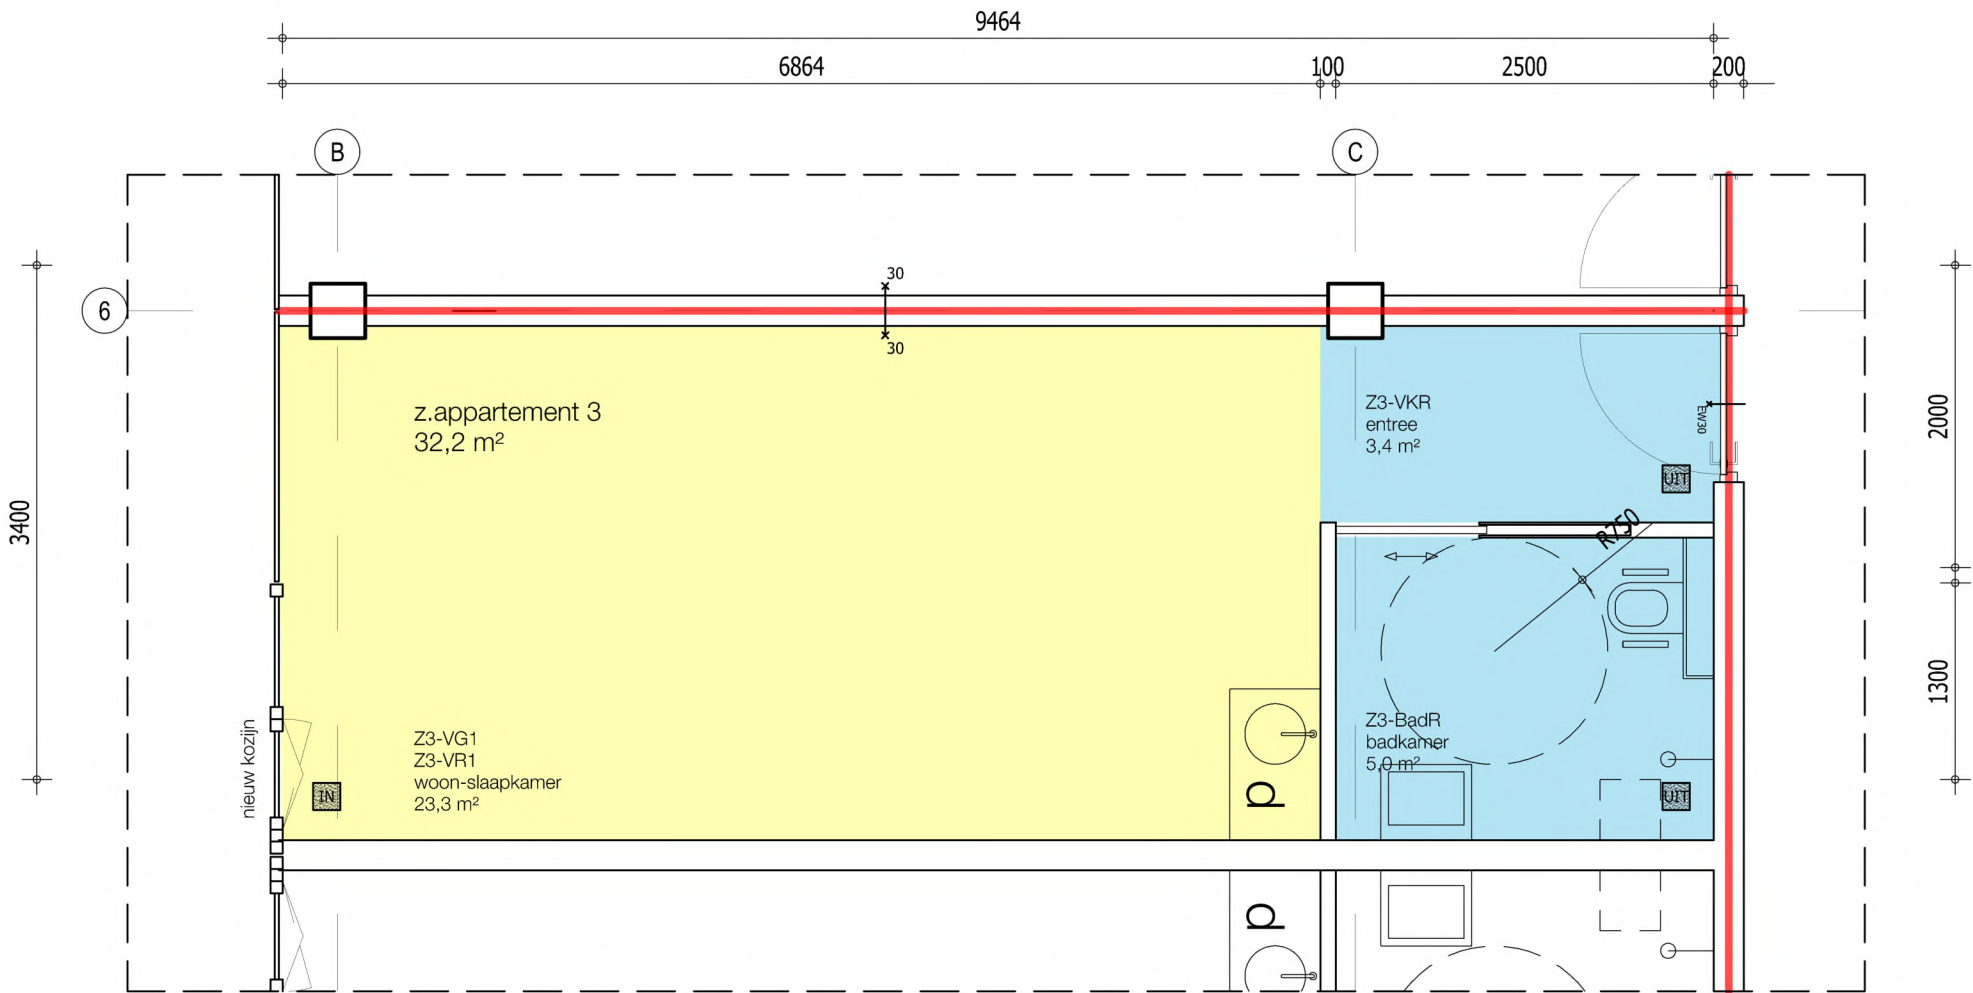

- verblijfsruimte in woonfunctie
- overige ruimten, niet bestemd voor verblijf van personen
- IN

UIT

ventilatie IN en UIT volgens berekening
- ⌘


brandwerendheid in min. WBDBO
- brandscheiding 60 minuten
- brandscheiding 30 minuten

BBL-gegevens

	opp.	V-IN	V-UIT
BBL benaming	(m²)	(dm³/s)	(dm³/s)
Gebruiksoppervlak	31,0		
Vloeropp. VerblijfsGebied	25,4	22,9	8,9
Vloeropp. VerblijfsRuimte	25,4	(17,8)	
Vloeropp. Verkeersruimte	-		
Vloeropp. BadRuimte	5,4		14,0

Daglichtberekening:

Aanwezig glasoppervlak (Ad): 4,84 m²
(a = 20, β = 14) Cb is dan 0,79, Cu = 1 en Clta = 1
Ae = Ad x Cb x Cu x Clta = 4,84 x 0,79 x 1 x 1 = 3,82 m²
Eis: verblijfsruimte heeft minimaal 0,5 m² aan equivalent daglichtoppervlak. Wooneenheid voldoet dus!

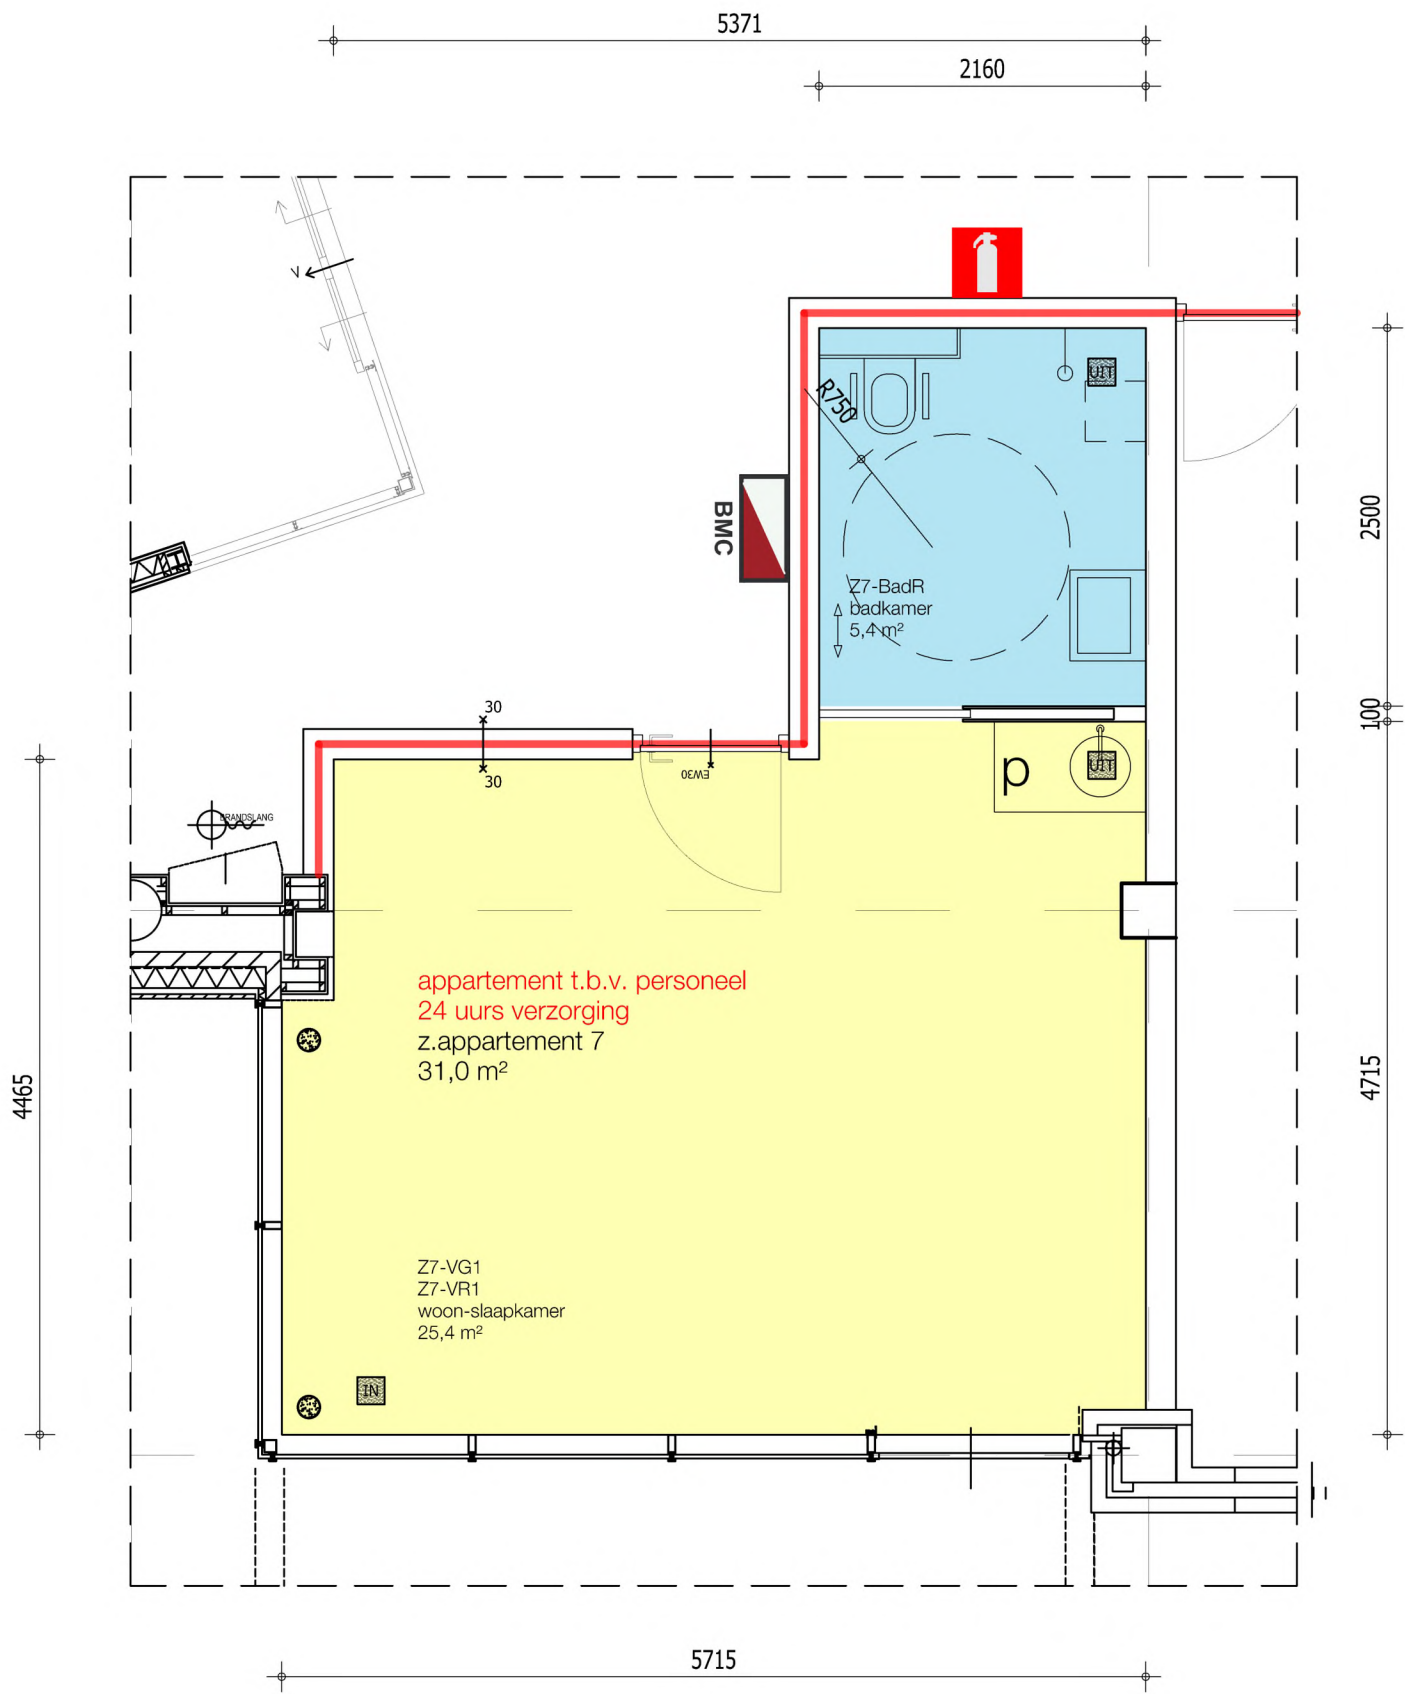

plattegrond zorg appartement 7



- verblijfsruimte in woonfunctie
- overige ruimten, niet bestemd voor verblijf van personen
- IN

UIT

ventilatie IN en UIT volgens berekening
- R_s


brandwerendheid in min. WBDBO
- brandscheiding 60 minuten
- brandscheiding 30 minuten

BBL-gegevens

BBL benaming	opp. (m²)	V-IN (dm³/s)	V-UIT (dm³/s)
Gebruiksoppervlak	30,2		
Vloeropp. VerblijfsGebied	19,7	17,7	
Vloeropp. VerblijfsRuimte	19,7	(13,8)	
Vloeropp. Verkeersruimte	5,0		3,7
Vloeropp. BadRuimte	5,0		14,0

Daglichtberekening:

Aanwezig glasoppervlak (Ad): 2,73 m²
(a = 20, β = 64) Cb is dan 0,42, Cu = 1 en Clta = 1
Ae = Ad x Cb x Cu x Clta = 2,73 x 0,42 x 1 x 1 = 1,15 m²
Eis: verblijfsruimte heeft minimaal 0,5 m² aan equivalent daglichtoppervlak. Wooneenheid voldoet dus!

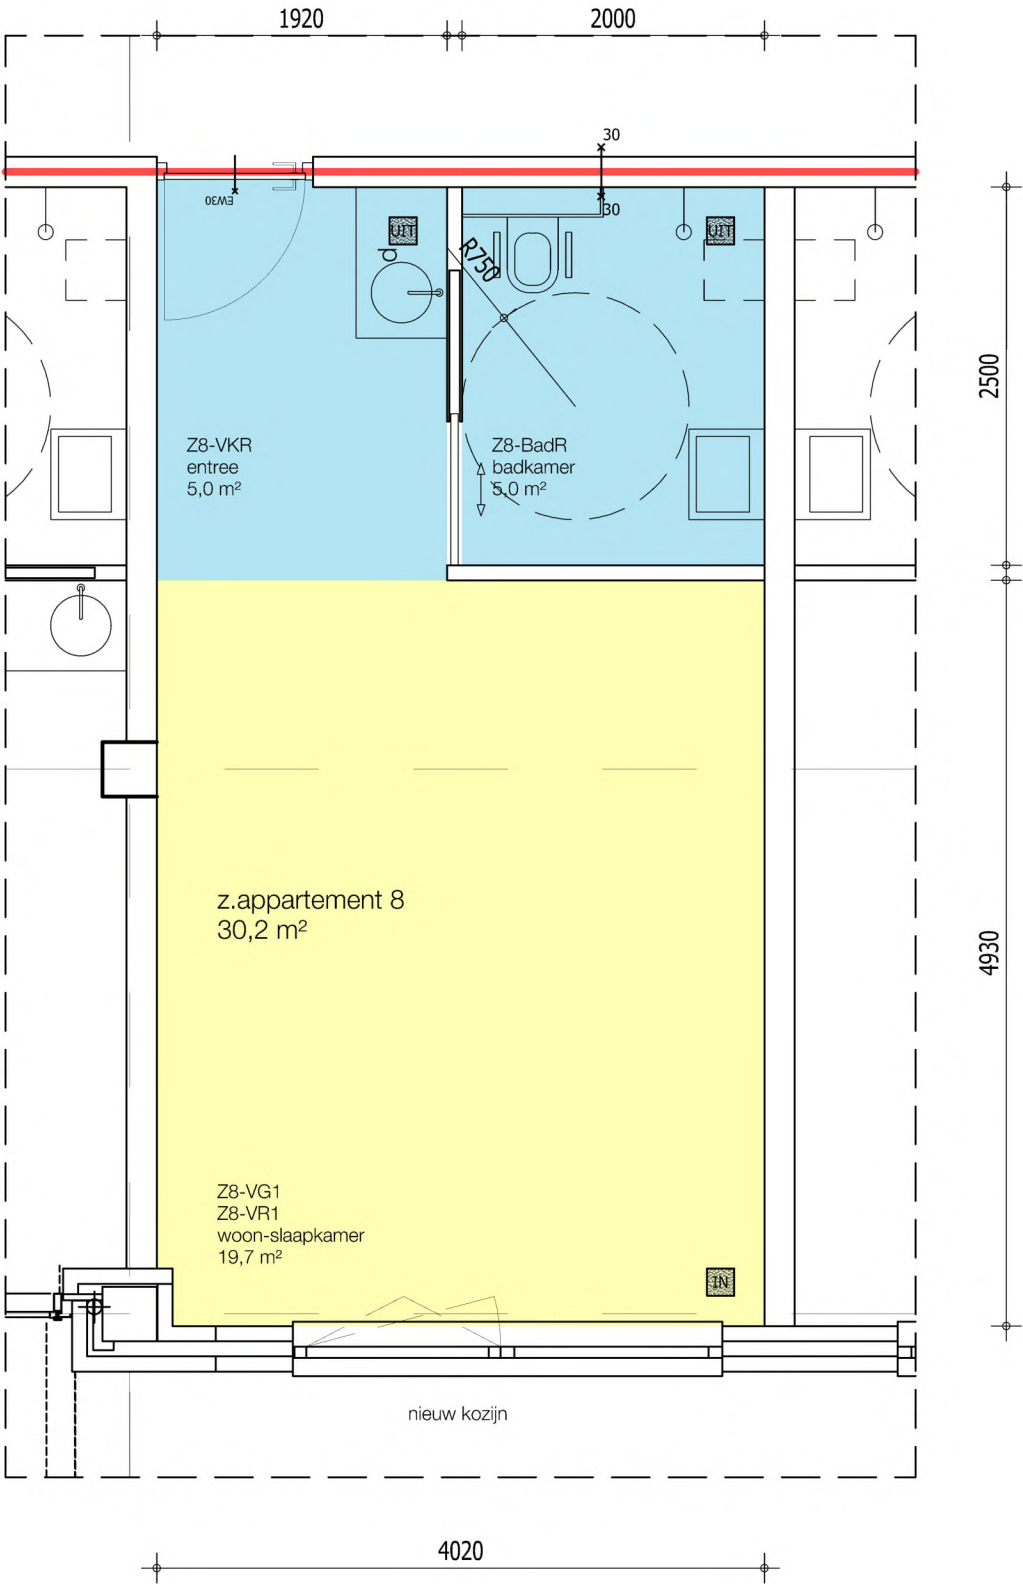

plattegrond zorg appartement 8



- verblijfsruimte in woonfunctie
- overige ruimten, niet bestemd voor verblijf van personen
- IN

UIT

ventilatie IN en UIT volgens berekening
- R


brandwerendheid in min. WBDBO
- brandscheiding 60 minuten
- brandscheiding 30 minuten

BBL-gegevens

BBL benaming	opp. (m²)	V-IN (dm³/s)	V-UIT (dm³/s)
Gebruiksoppervlak	33,8		
Vloeropp. VerblijfsGebied	23,3	21,0	
Vloeropp. VerblijfsRuimte	23,3	(16,3)	
Vloeropp. Verkeersruimte	5,0		7,0
Vloeropp. BadRuimte	5,0		14,0

Daglichtberekening:

Aanwezig glasoppervlak (Ad): 2,73 m²
(a = 20, β = 64) Cb is dan 0,42, Cu = 1 en Clta = 1
Ae = Ad x Cb x Cu x Clta = 2,73 x 0,42 x 1 x 1 = 1,15 m²
Eis: verblijfsruimte heeft minimaal 0,5 m² aan equivalent daglichtoppervlak. Wooneenheid voldoet dus!

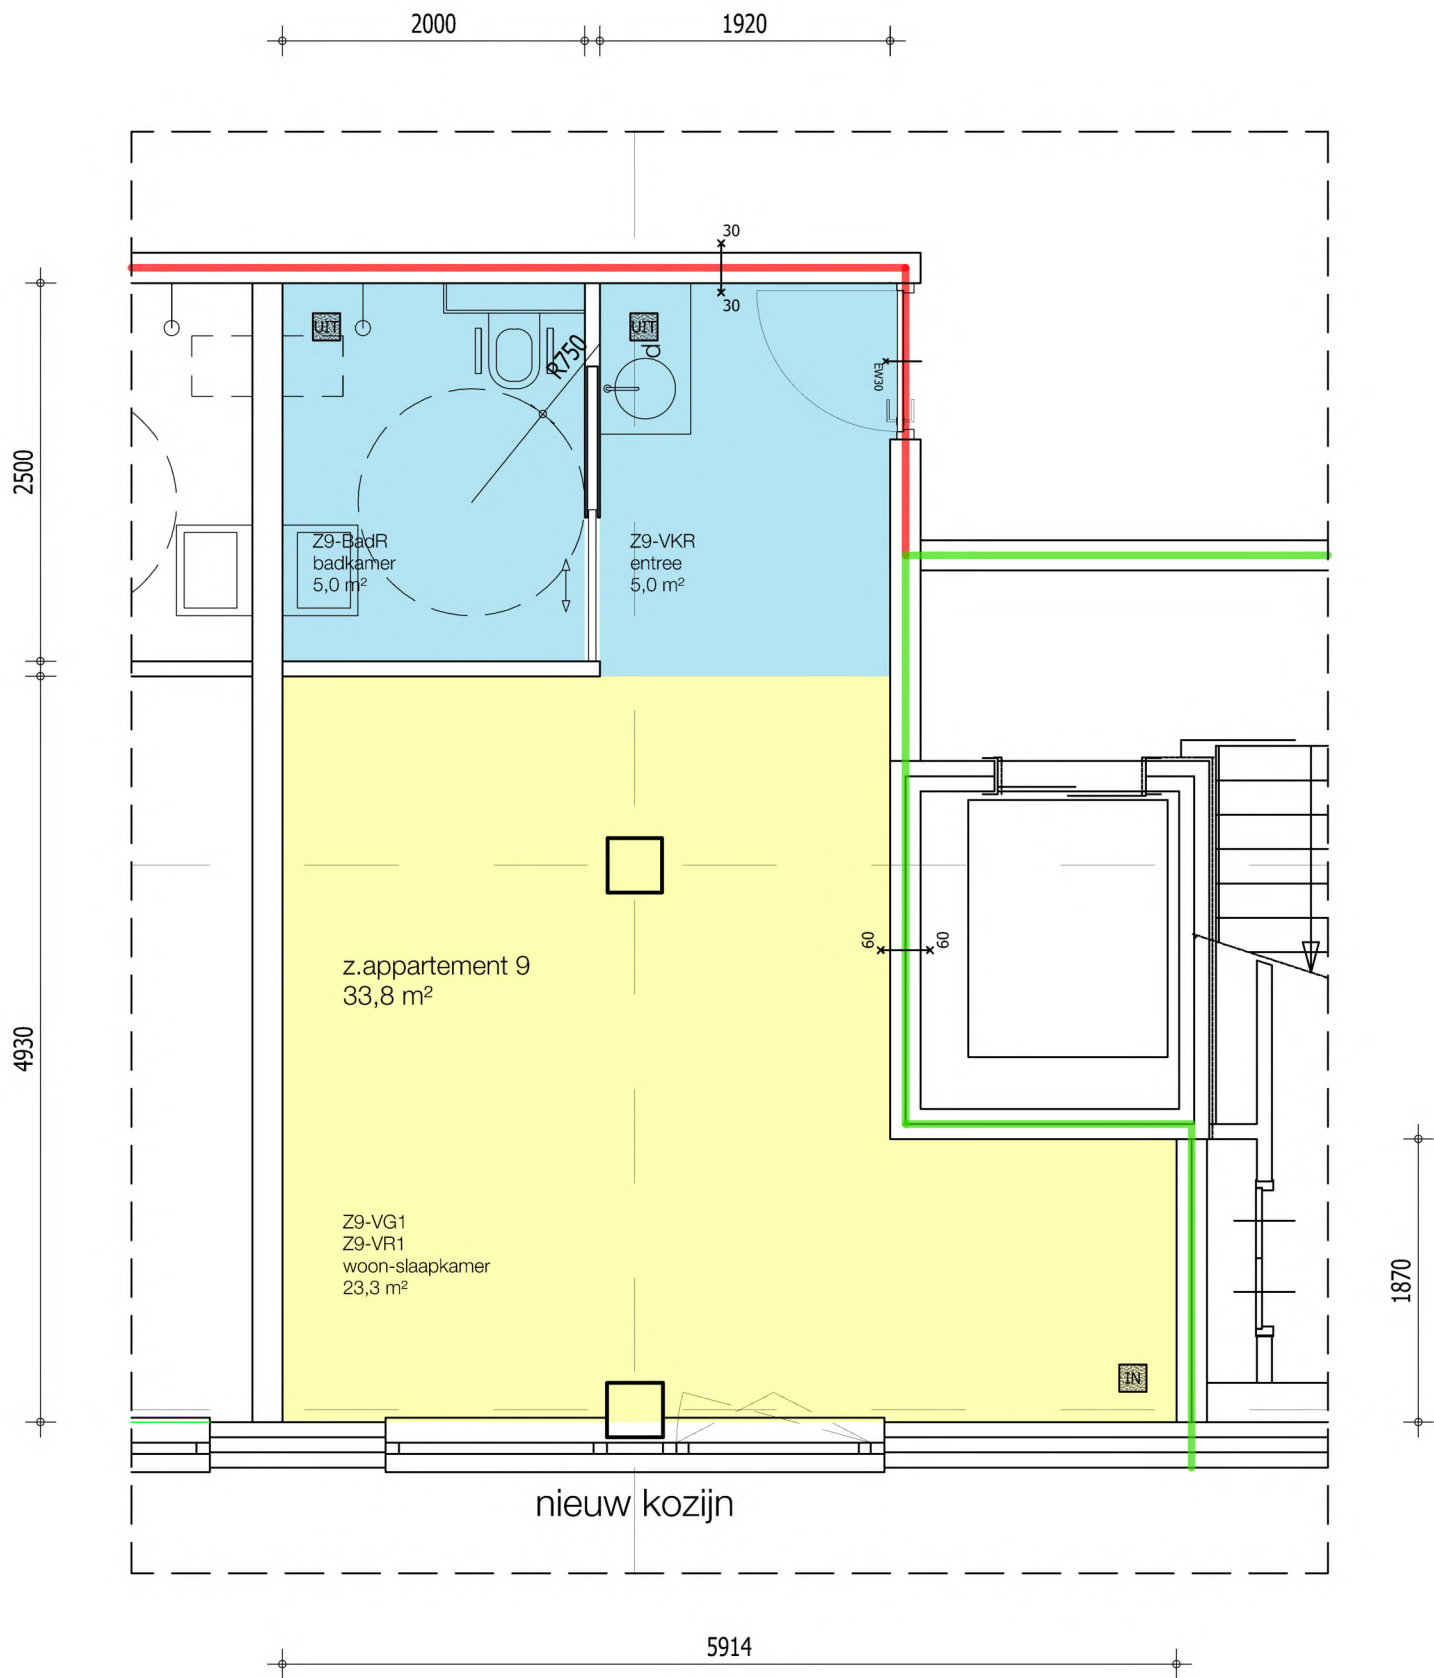

plattegrond zorg appartement 9

herbestemming kantoor tot aan zorgeenheden en appartementen aan het Bonkelaarplein 25 te Sliedrecht



- verblijfsruimte in woonfunctie
- overige ruimten, niet bestemd voor verblijf van personen
- IN

UIT

ventilatie IN en UIT volgens berekening
- R


brandwerendheid in min. WBDBO
- brandscheiding 60 minuten
- brandscheiding 30 minuten

BBL-gegevens

BBL benaming	opp. (m²)	V-IN (dm³/s)	V-UIT (dm³/s)
Gebruiksoppervlak	33,8		
Vloeropp. VerblijfsGebied	23,4	21,1	
Vloeropp. VerblijfsRuimte	23,4	(16,4)	
Vloeropp. Verkeersruimte	5,2		7,1
Vloeropp. BadRuimte	5,0		14,0

Daglichtberekening:

Aanwezig glasoppervlak (Ad): 2,73 m²
(a = 20, β = 64) Cb is dan 0,42, Cu = 1 en Clta = 1
Ae = Ad x Cb x Cu x Clta = 2,73 x 0,42 x 1 x 1 = 1,15 m²
Eis: verblijfsruimte heeft minimaal 0,5 m² aan equivalent daglichtoppervlak. Wooneenheid voldoet dus!

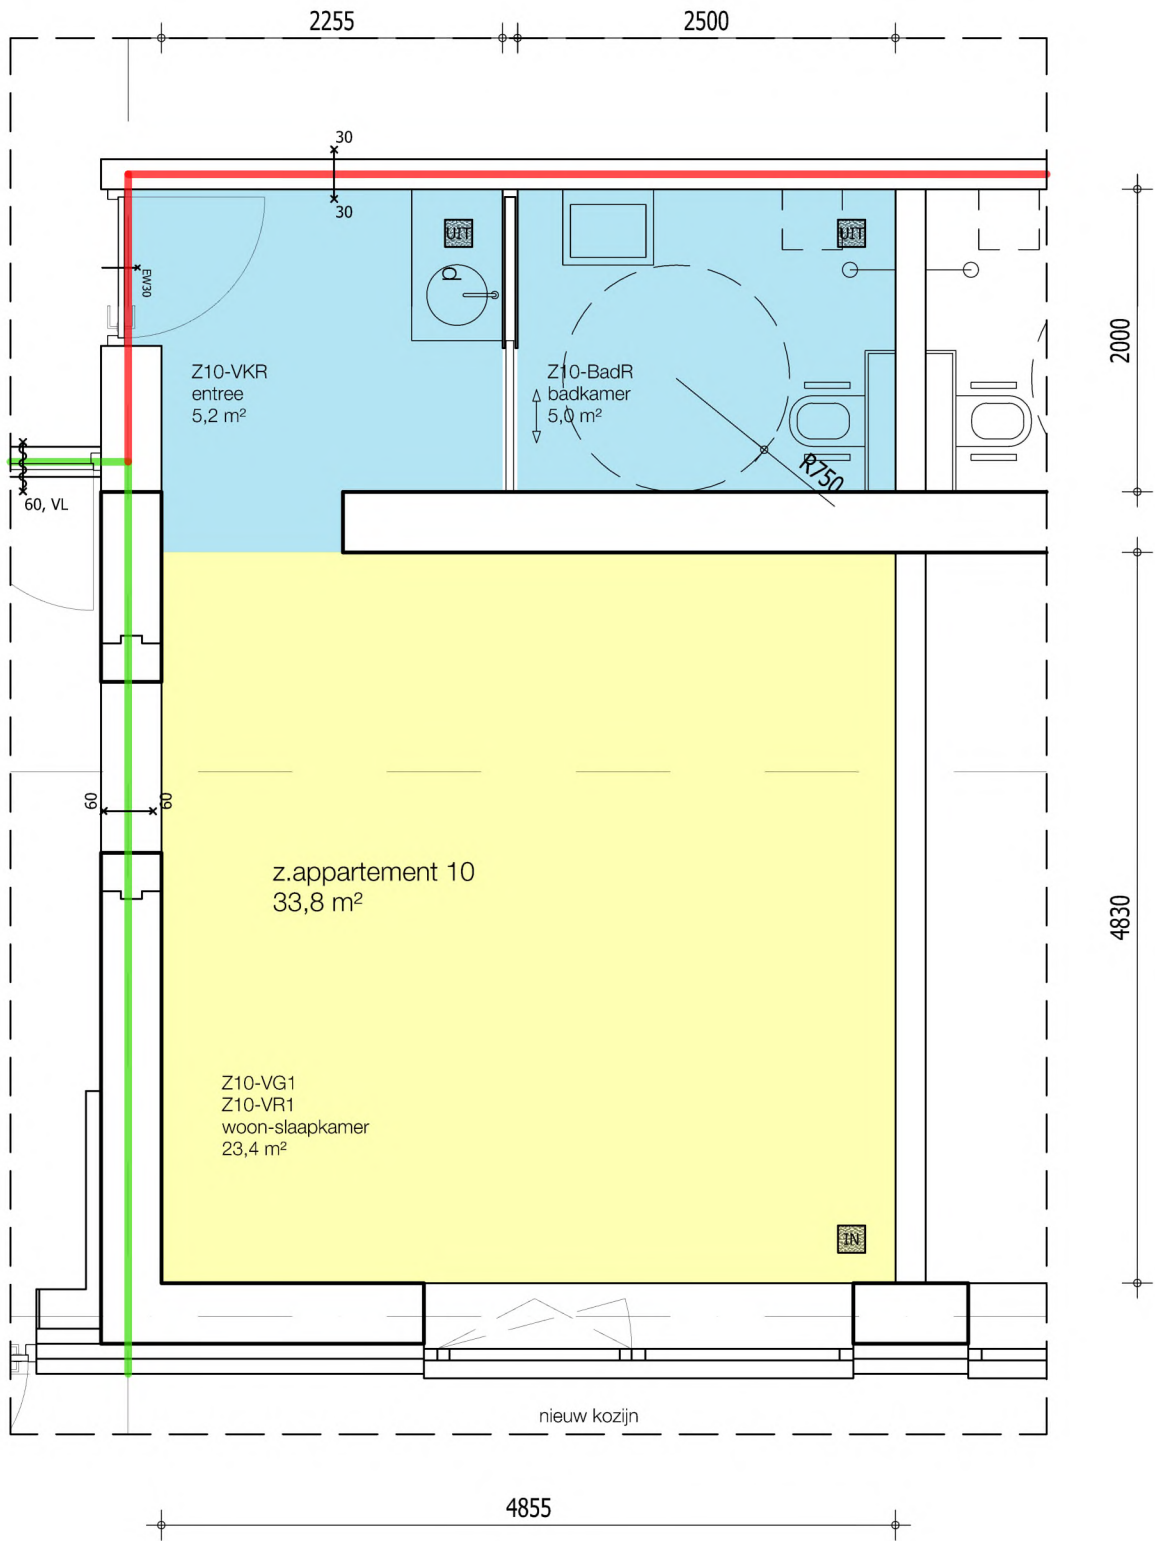

plattegrond zorg appartement 10



- verblijfsruimte in woonfunctie
- overige ruimten, niet bestemd voor verblijf van personen
- IN

UIT

ventilatie IN en UIT volgens berekening
- R


brandwerendheid in min. WBDBO
- brandscheiding 60 minuten
- brandscheiding 30 minuten

BBL-gegevens

BBL benaming	opp. (m²)	V-IN (dm³/s)	V-UIT (dm³/s)
Gebruiksoppervlak	33,8		
Vloeropp. VerblijfsGebied	23,4	21,1	
Vloeropp. VerblijfsRuimte	23,4	(16,4)	
Vloeropp. Verkeersruimte	5,2		7,1
Vloeropp. BadRuimte	5,0		14,0

Daglichtberekening:

Aanwezig glasoppervlak (Ad): 2,73 m²
(a = 20, β = 64) Cb is dan 0,42, Cu = 1 en Clta = 1
Ae = Ad x Cb x Cu x Clta = 2,73 x 0,42 x 1 x 1 = 1,15 m²
Eis: verblijfsruimte heeft minimaal 0,5 m² aan equivalent daglichtoppervlak. Wooneenheid voldoet dus!

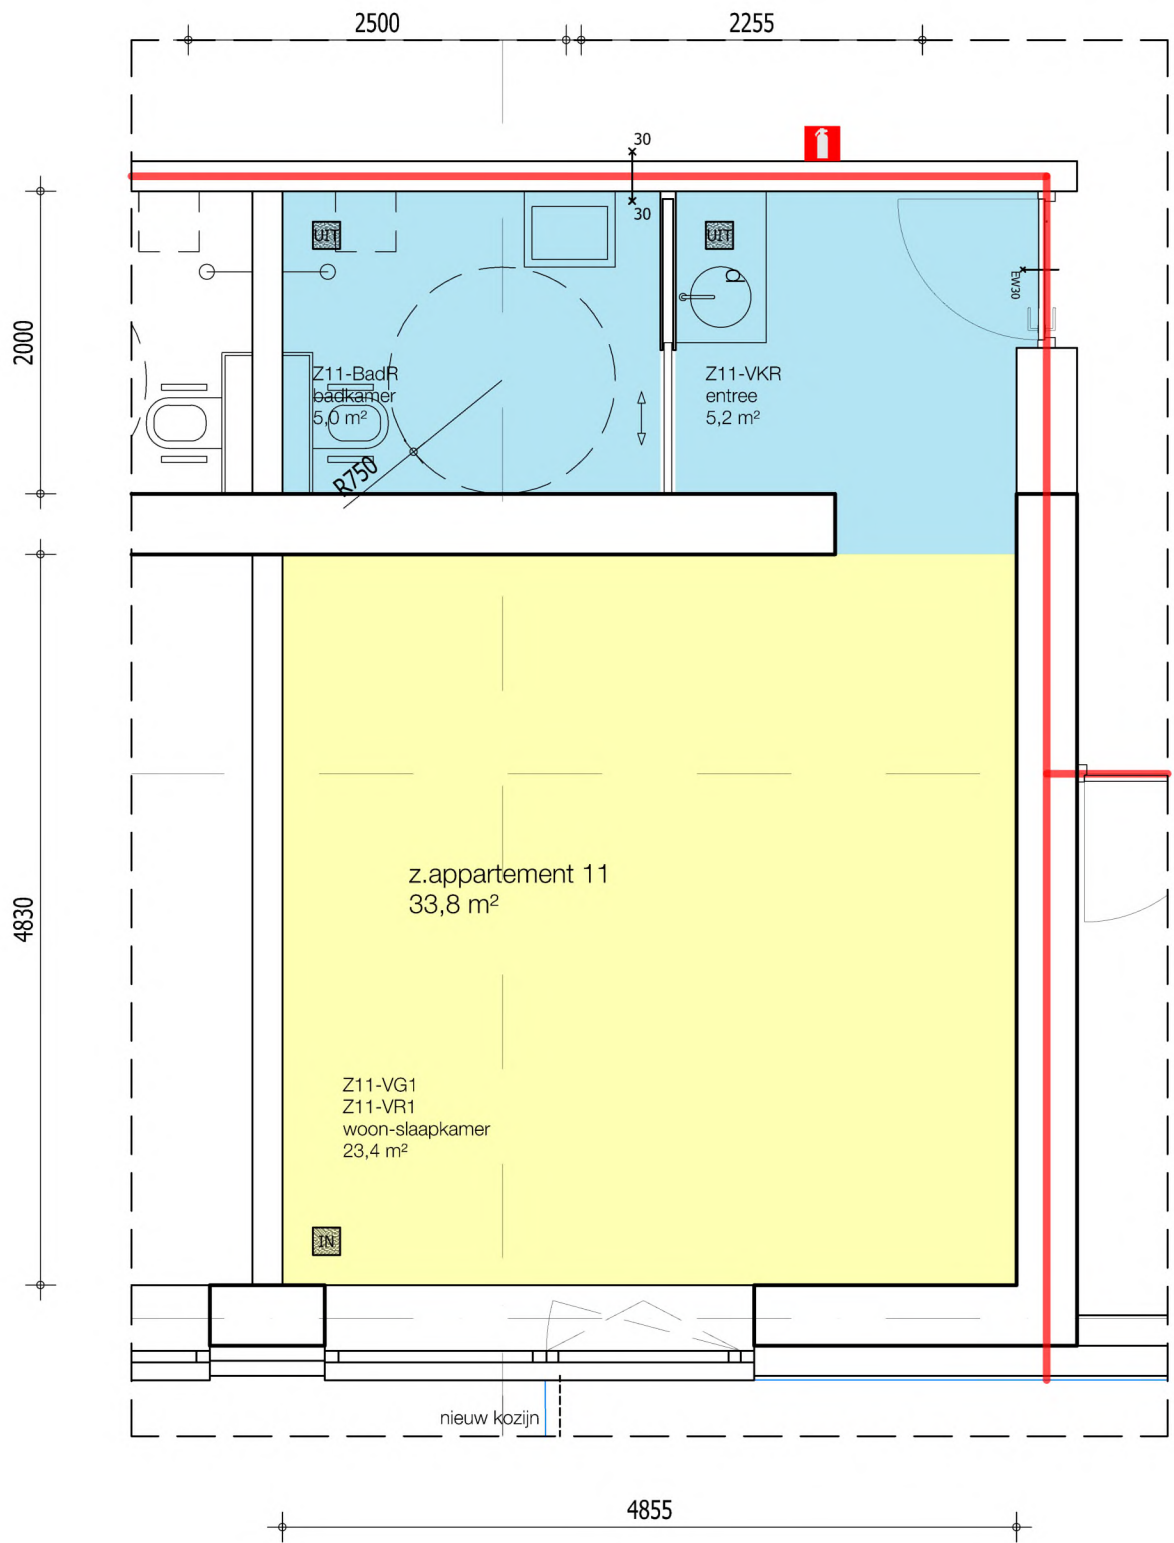

plattegrond zorg appartement 11



- verblijfsruimte in woonfunctie
- overige ruimten, niet bestemd voor verblijf van personen
- IN

UIT

ventilatie IN en UIT volgens berekening
- R


brandwerendheid in min. WBDBO
- brandscheiding 60 minuten
- brandscheiding 30 minuten

BBL-gegevens

BBL benaming	opp. (m²)	V-IN (dm³/s)	V-UIT (dm³/s)
Gebruiksoppervlak	37,4		
Vloeropp. VerblijfsGebied	23,1	20,8	
Vloeropp. VerblijfsRuimte	23,1	(16,2)	
Vloeropp. Verkeersruimte	8,5		6,8
Vloeropp. BadRuimte	5,0		14,0

Daglichtberekening:

Aanwezig glasoppervlak (Ad): 2,73 m²
(a = 20, β = 23) Cb is dan 0,77, Cu = 1 en Clta = 1
Ae = Ad x Cb x Cu x Clta = 2,73 x 0,77 x 1 x 1 = 2,10 m²
Eis: verblijfsruimte heeft minimaal 0,5 m² aan equivalent daglichtoppervlak. Wooneenheid voldoet dus!

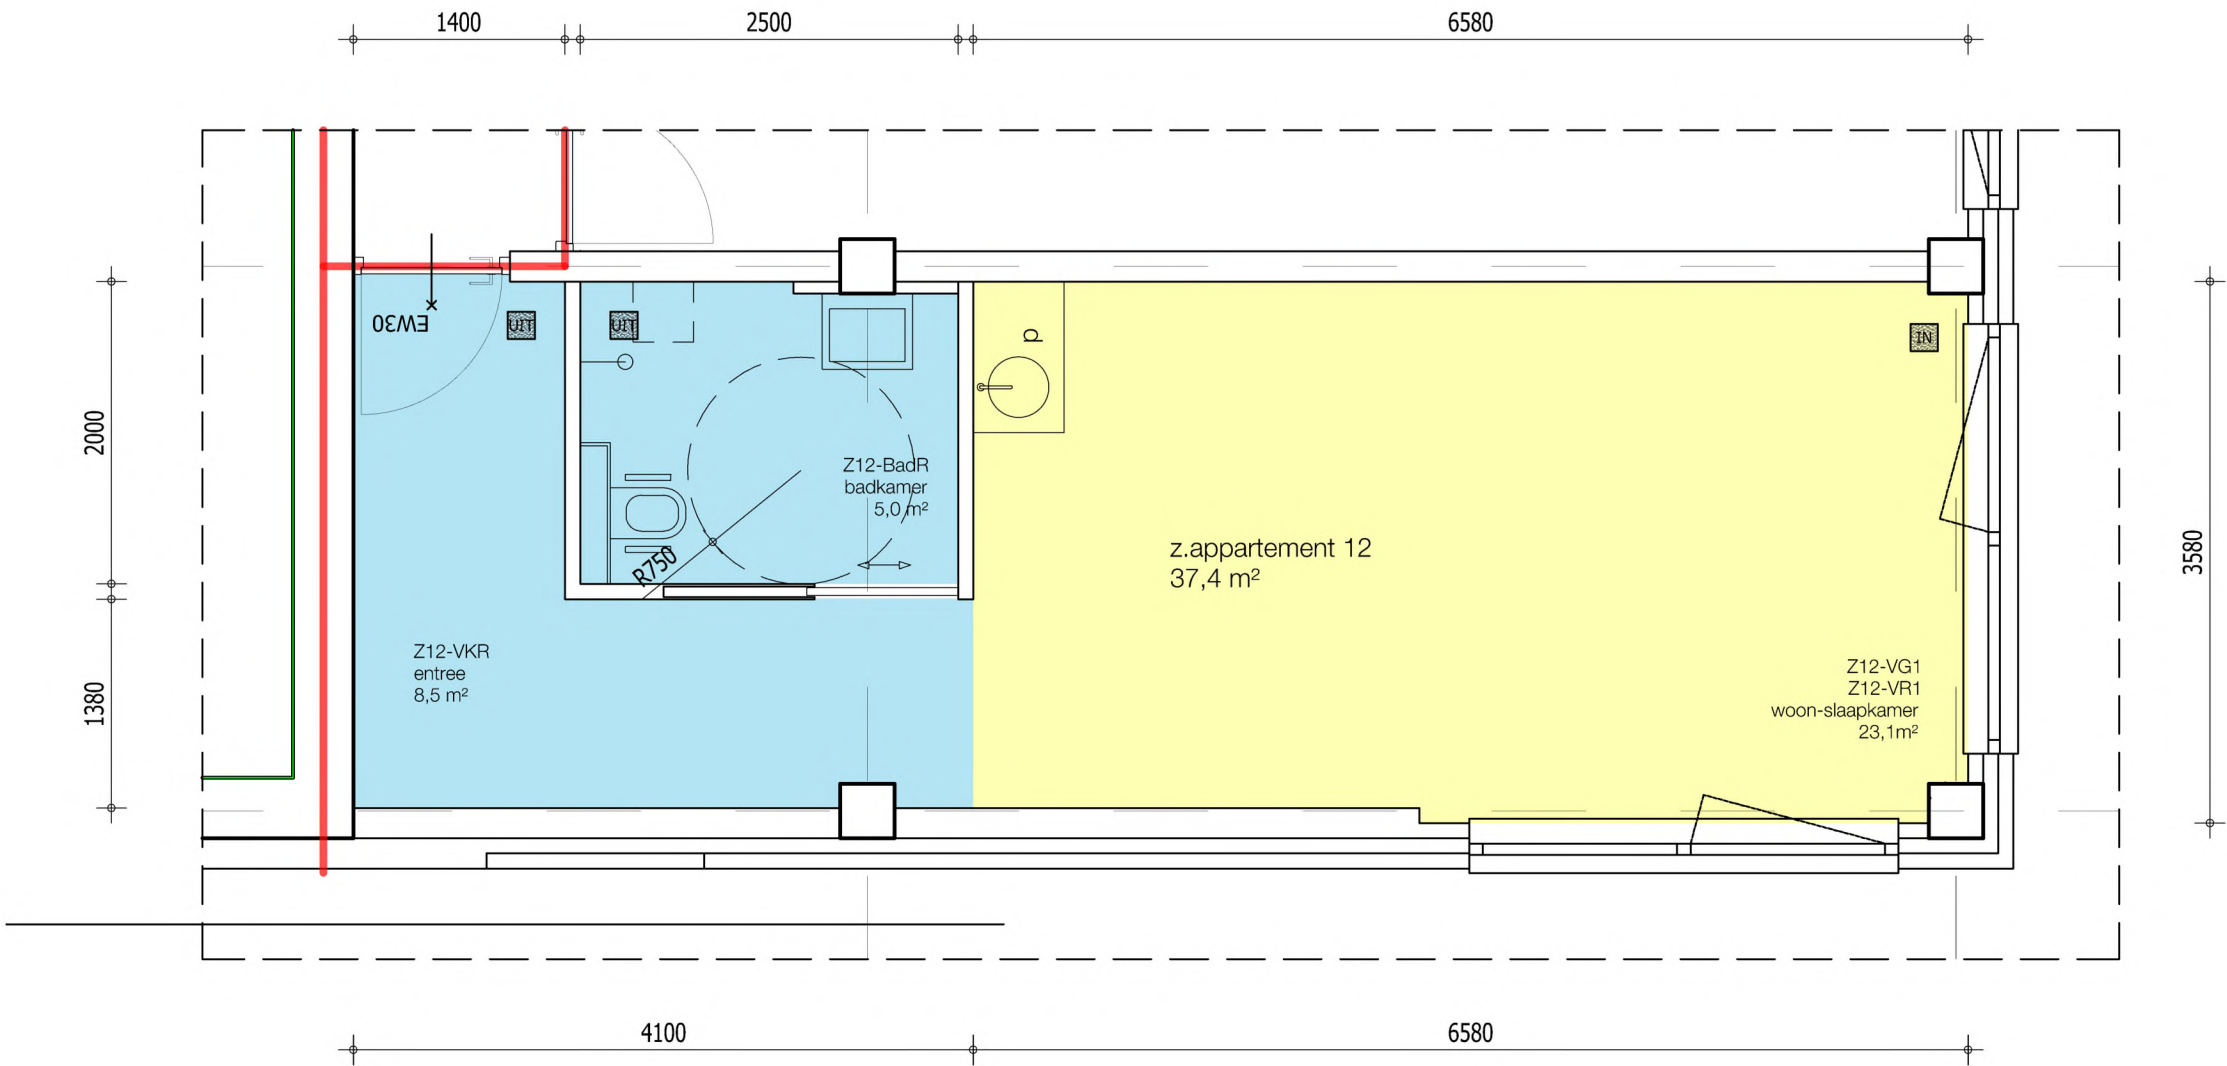

plattegrond zorg appartement 12



- verblijfsruimte in woonfunctie
- overige ruimten, niet bestemd voor verblijf van personen
- IN

UIT

ventilatie IN en UIT volgens berekening
- R


brandwerendheid in min. WBDBO
- brandscheiding 60 minuten
- brandscheiding 30 minuten

BBL-gegevens

BBL benaming	opp. (m²)	V-IN (dm³/s)	V-UIT (dm³/s)
Gebruiksoppervlak	31,2		
Vloeropp. VerblijfsGebied	22,3	20,1	
Vloeropp. VerblijfsRuimte	22,3	(15,6)	
Vloeropp. Verkeersruimte	3,4		6,1
Vloeropp. BadRuimte	5,0		14,0

Daglichtberekening:

Aanwezig glasoppervlak (Ad): 2,73 m²
(a = 20, β = 23) Cb is dan 0,77, Cu = 1 en Clta = 1
Ae = Ad x Cb x Cu x Clta = 2,73 x 0,77 x 1 x 1 = 2,10 m²
Eis: verblijfsruimte heeft minimaal 0,5 m² aan equivalent daglichtoppervlak. Wooneenheid voldoet dus!

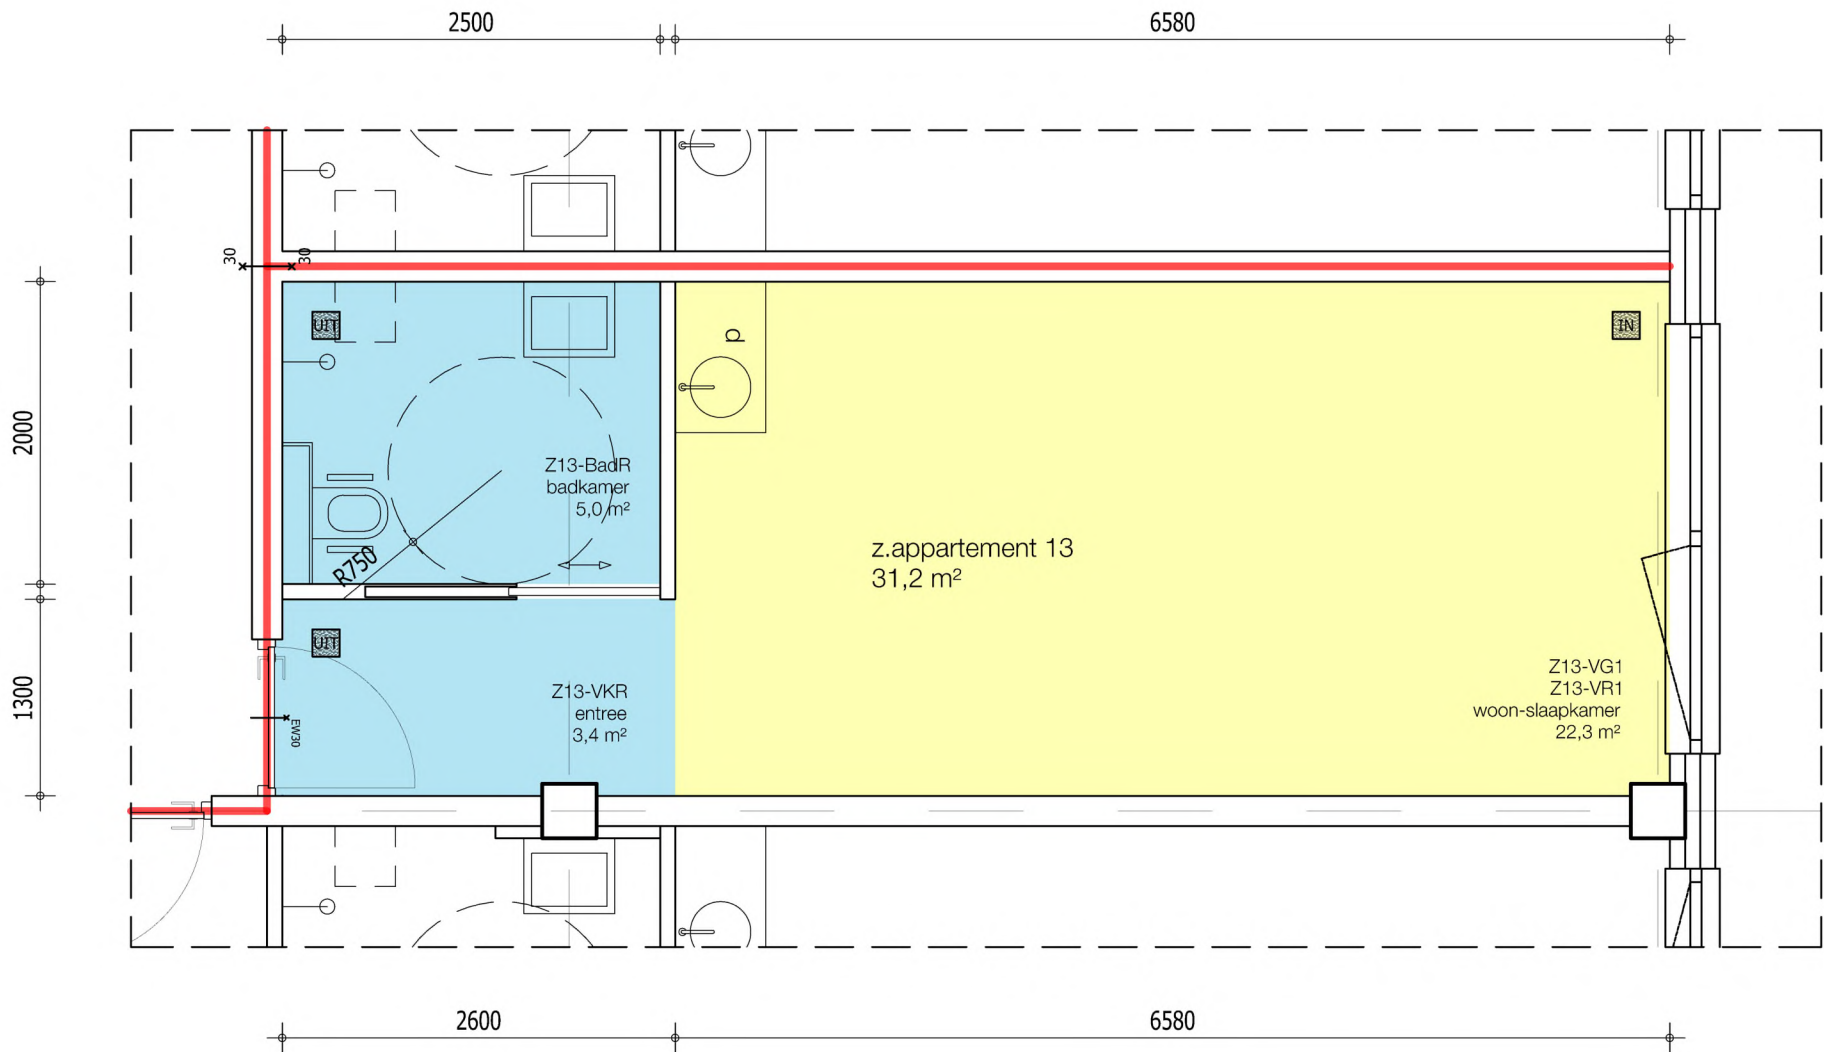

- verblijfsruimte in woonfunctie
- overige ruimten, niet bestemd voor verblijf van personen
- IN

UIT

ventilatie IN en UIT volgens berekening
- ⌘


brandwerendheid in min. WBDBO
- brandscheiding 60 minuten
- brandscheiding 30 minuten

BBL-gegevens

BBL benaming	opp. (m²)	V-IN (dm³/s)	V-UIT (dm³/s)
Gebruiksoppervlak	31,2		
Vloeropp. VerblijfsGebied	22,3	20,1	
Vloeropp. VerblijfsRuimte	22,3	(15,6)	
Vloeropp. Verkeersruimte	3,4		6,1
Vloeropp. BadRuimte	5,0		14,0

Daglichtberekening:

Aanwezig glasoppervlak (Ad): 2,73 m²
(a = 20, β = 23) Cb is dan 0,77, Cu = 1 en Clta = 1
Ae = Ad x Cb x Cu x Clta = 2,73 x 0,77 x 1 x 1 = 2,10 m²
Eis: verblijfsruimte heeft minimaal 0,5 m² aan equivalent daglichtoppervlak. Wooneenheid voldoet dus!

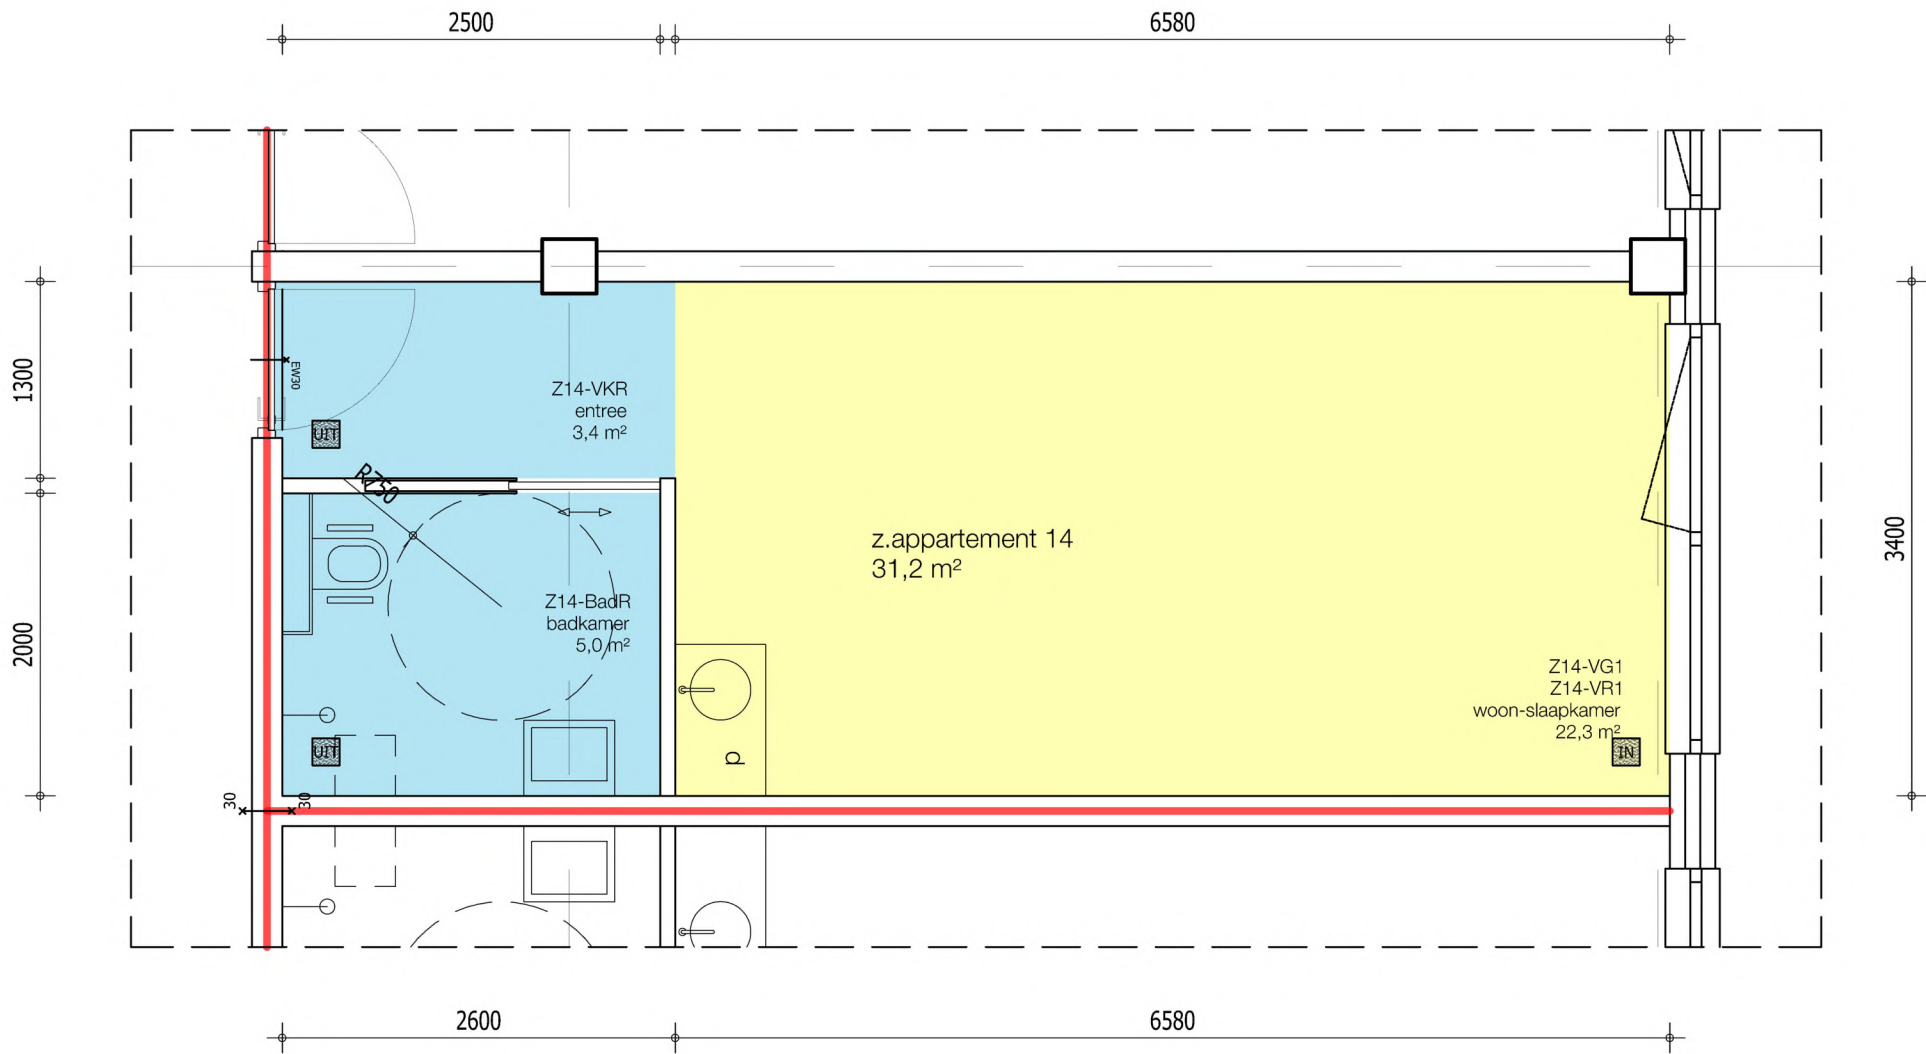

- verblijfsruimte in woonfunctie
- overige ruimten, niet bestemd voor verblijf van personen
- IN

UIT

ventilatie IN en UIT volgens berekening
- R


brandwerendheid in min. WBDBO
- brandscheiding 60 minuten
- brandscheiding 30 minuten

BBL-gegevens

BBL benaming	opp. (m²)	V-IN (dm³/s)	V-UIT (dm³/s)
Gebruiksoppervlak	38,8		
Vloeropp. VerblijfsGebied	23,4	21,1	
Vloeropp. VerblijfsRuimte	23,4	(16,4)	
Vloeropp. Verkeersruimte	9,6		7,1
Vloeropp. BadRuimte	5,0		14,0

Daglichtberekening:

Aanwezig glasoppervlak (Ad): 2,73 m²
(a = 20, β = 23) Cb is dan 0,77, Cu = 1 en Clta = 1
Ae = Ad x Cb x Cu x Clta = 2,73 x 0,77 x 1 x 1 = 2,10 m²
Eis: verblijfsruimte heeft minimaal 0,5 m² aan equivalent daglichtoppervlak. Wooneenheid voldoet dus!

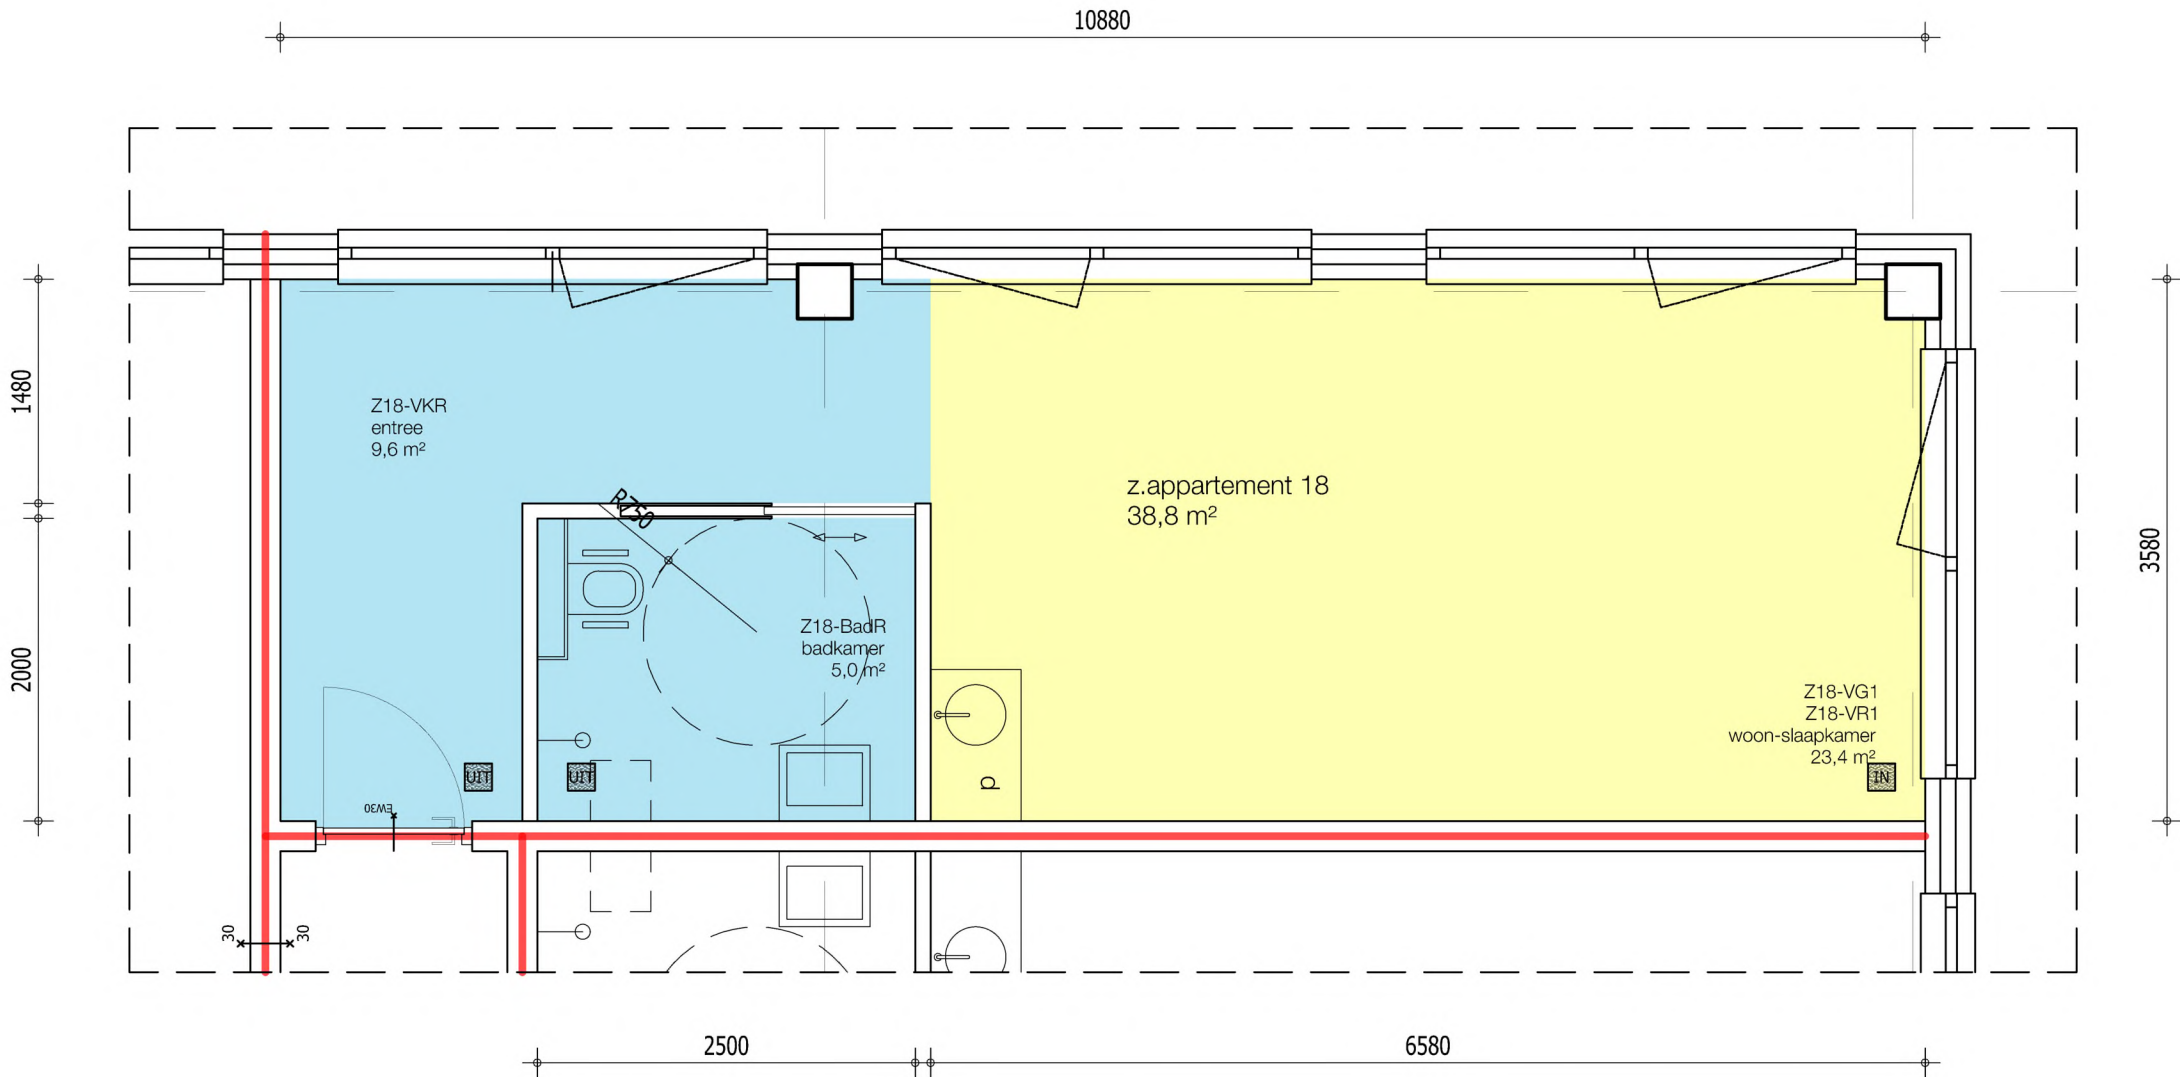

plattegrond zorg appartement 18



- verblijfsruimte in woonfunctie
- overige ruimten, niet bestemd voor verblijf van personen
- IN

UIT

ventilatie IN en UIT volgens berekening
- R


brandwerendheid in min. WBDBO
- brandscheiding 60 minuten
- brandscheiding 30 minuten

BBL-gegevens

BBL benaming	opp. (m²)	V-IN (dm³/s)	V-UIT (dm³/s)
Gebruiksoppervlak	34,1		
Vloeropp. VerblijfsGebied	23,9	21,5	
Vloeropp. VerblijfsRuimte	23,9	(16,7)	
Vloeropp. Verkeersruimte	4,7		7,1
Vloeropp. BadRuimte	5,0		14,0

Daglichtberekening:

Aanwezig glasoppervlak (Ad): 2,73 m²
(a = 48, β = 23) Cb is dan 0,56, Cu = 1 en Clta = 1
Ae = Ad x Cb x Cu x Clta = 2,73 x 0,56 x 1 x 1 = 1,52 m²
Eis: verblijfsruimte heeft minimaal 0,5 m² aan equivalent daglichtoppervlak. Wooneenheid voldoet dus!

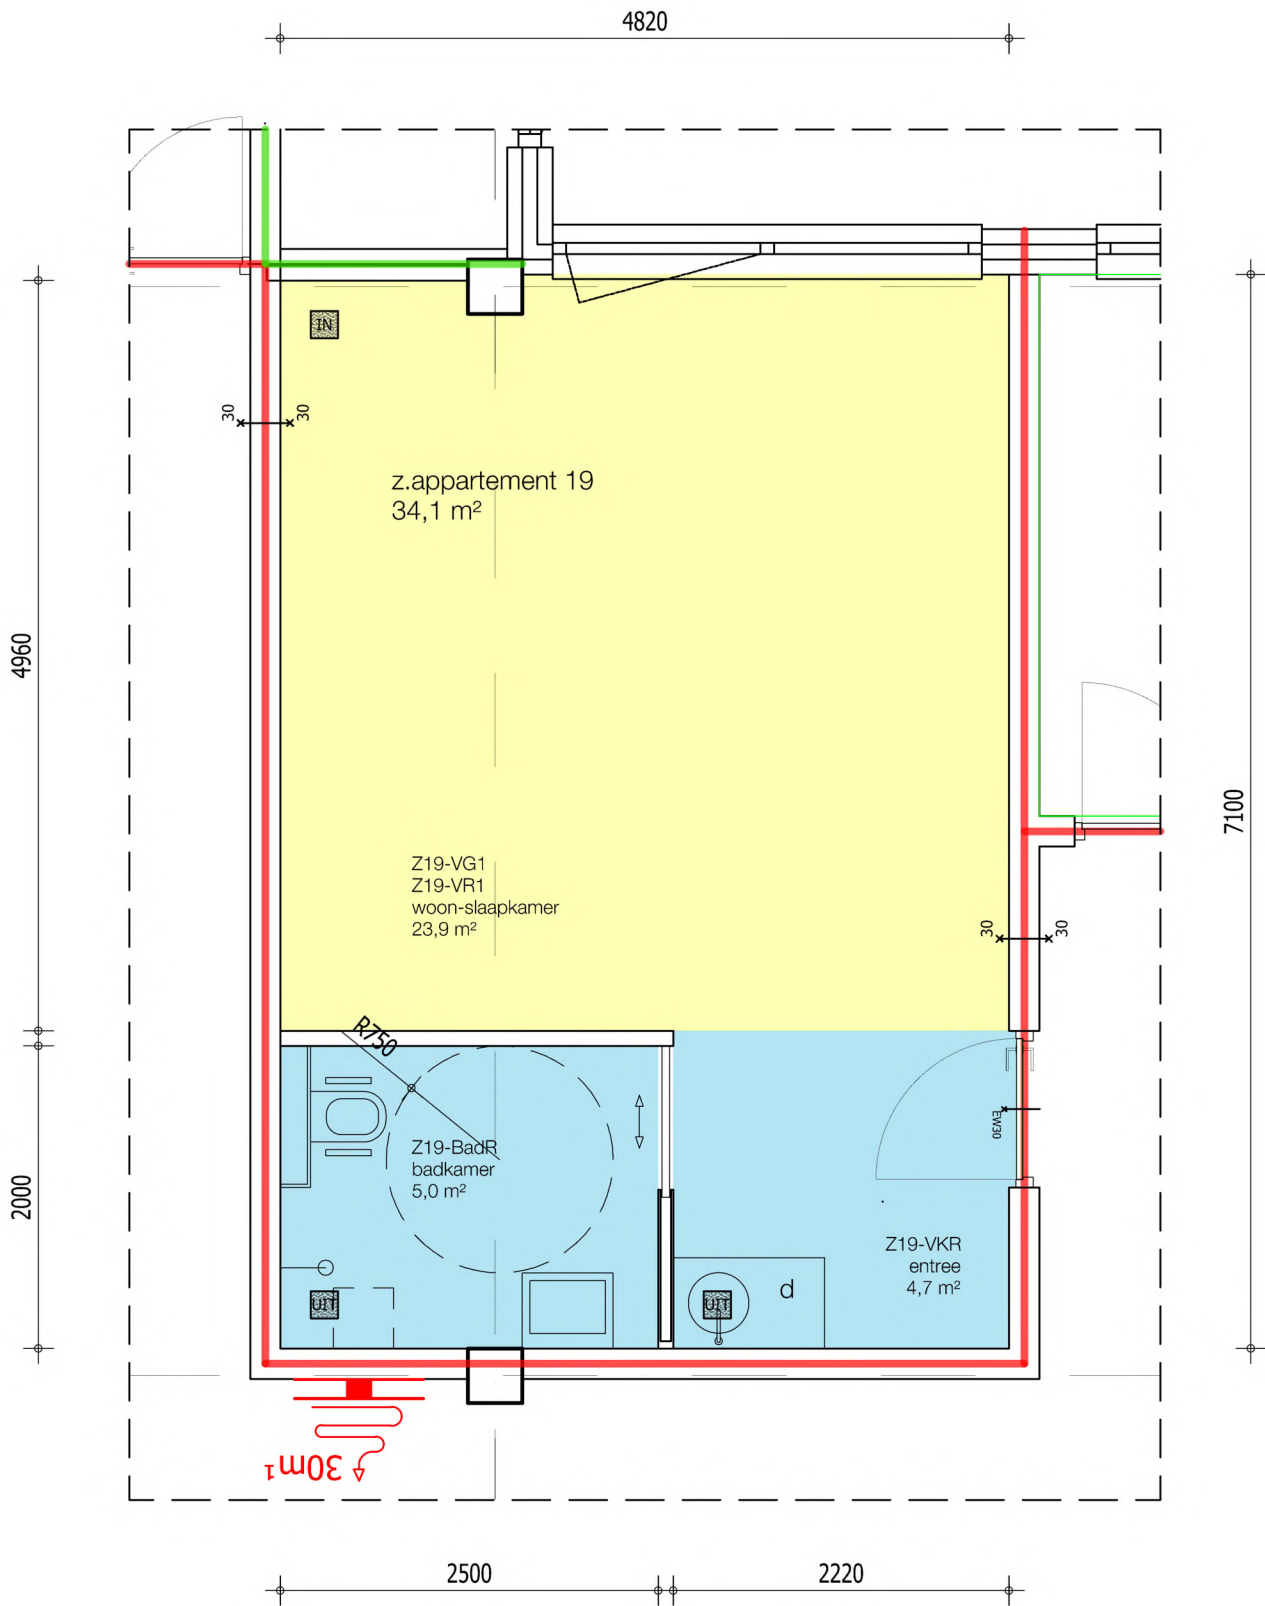

plattegrond zorg appartement 19



- verblijfsruimte in woonfunctie
- overige ruimten, niet bestemd voor verblijf van personen
- IN

UIT

ventilatie IN en UIT volgens berekening
- 30


brandwerendheid in min. WBDBO
- brandscheiding 60 minuten
- brandscheiding 30 minuten


BBL-gegevens

BBL benaming	opp. (m²)	V-IN (dm³/s)	V-UIT (dm³/s)
Gebruiksoppervlak	44,1		
Vloeropp. VerblijfsGebied	33,3	30,0	
Vloeropp. VerblijfsRuimte	33,3	(23,3)	
Vloeropp. Verkeersruimte	5,2		16,0
Vloeropp. BadRuimte	5,0		14,0

Daglichtberekening:

Aanwezig glasoppervlak (Ad): 2,73 m²
(a = 48, β = 23) Cb is dan 0,56, Cu = 1 en Clta = 1
Ae = Ad x Cb x Cu x Clta = 2,73 x 0,56 x 1 x 1 = 1,52 m²
Eis: verblijfsruimte heeft minimaal 0,5 m² aan equivalent daglichtoppervlak. Wooneenheid voldoet dus!

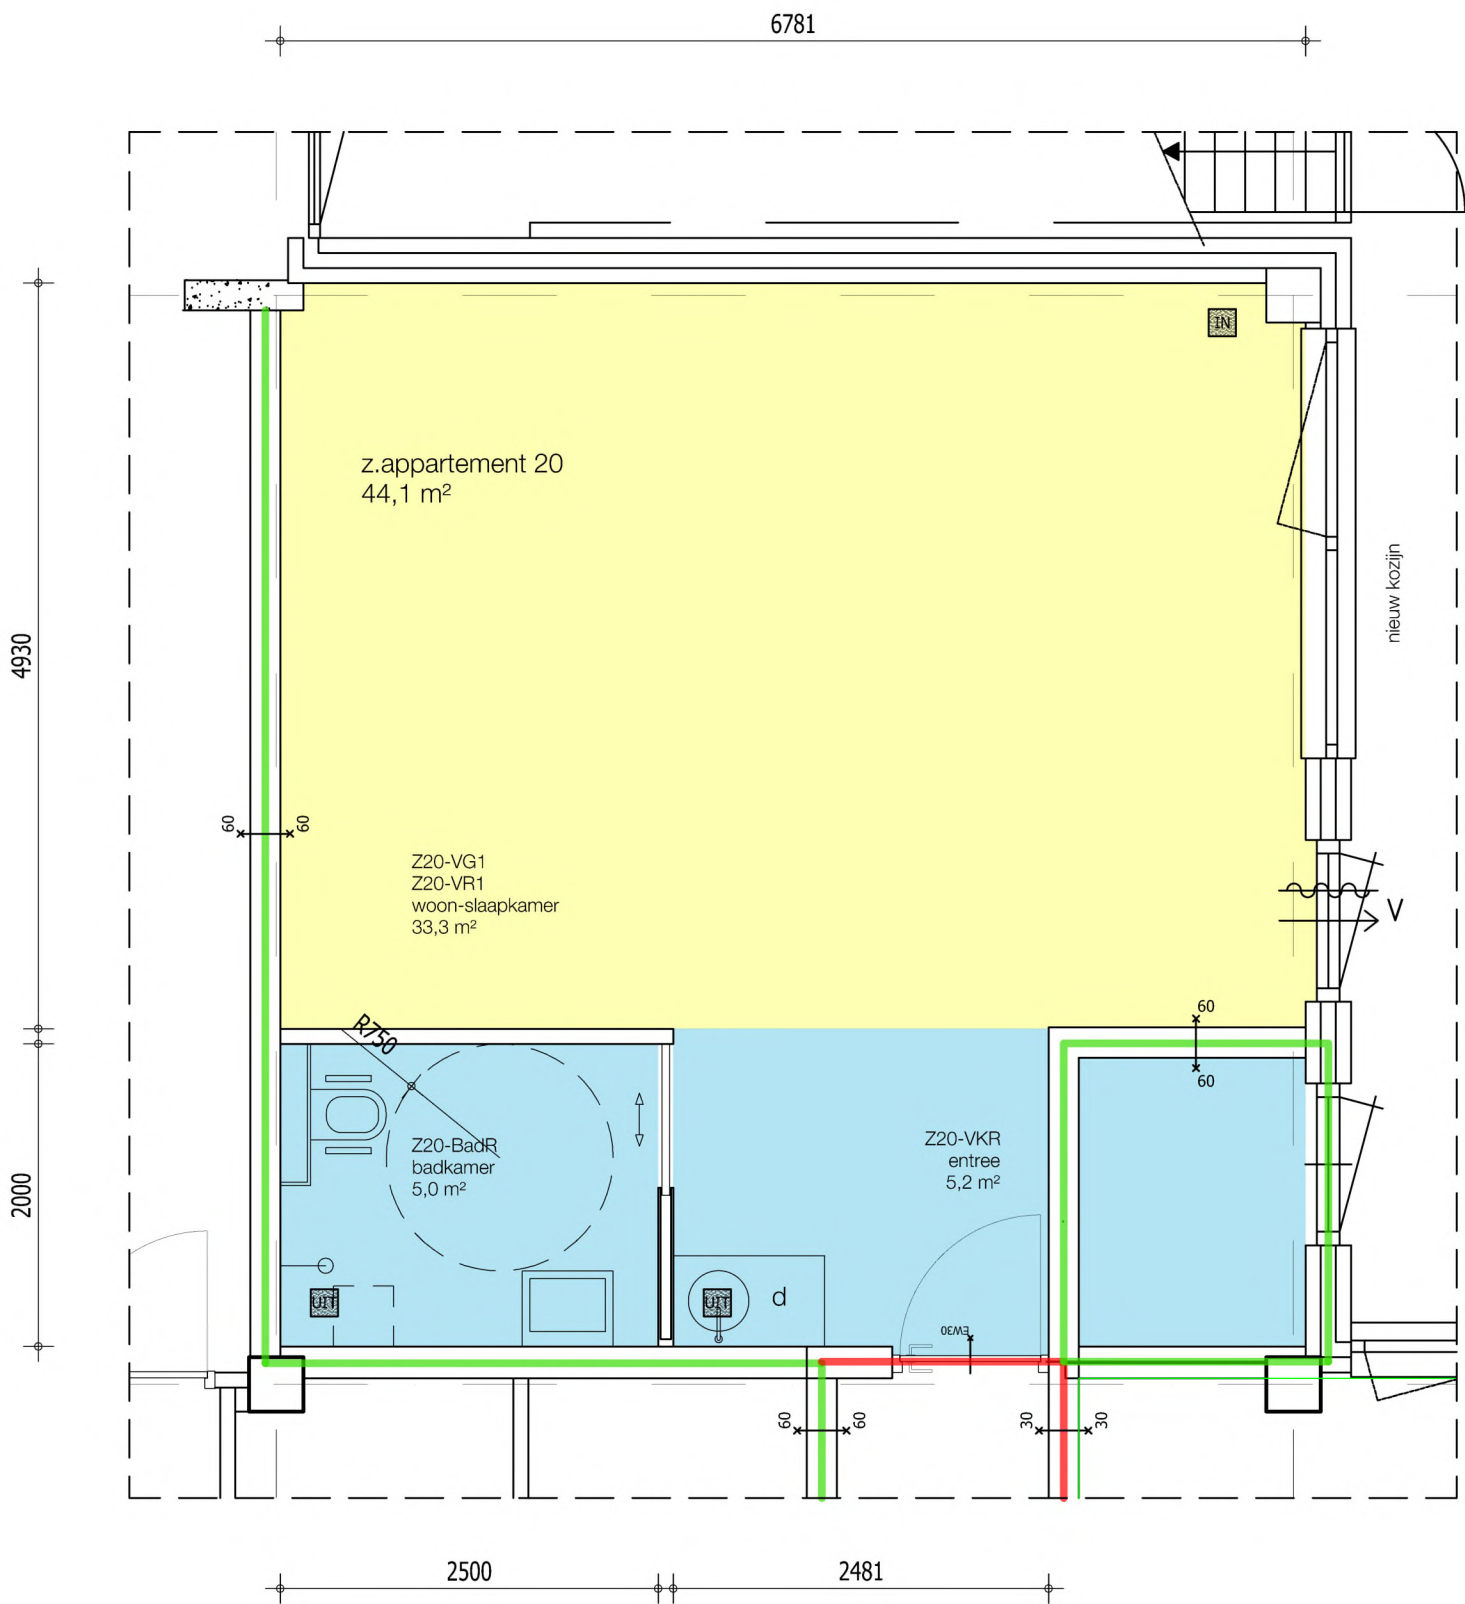

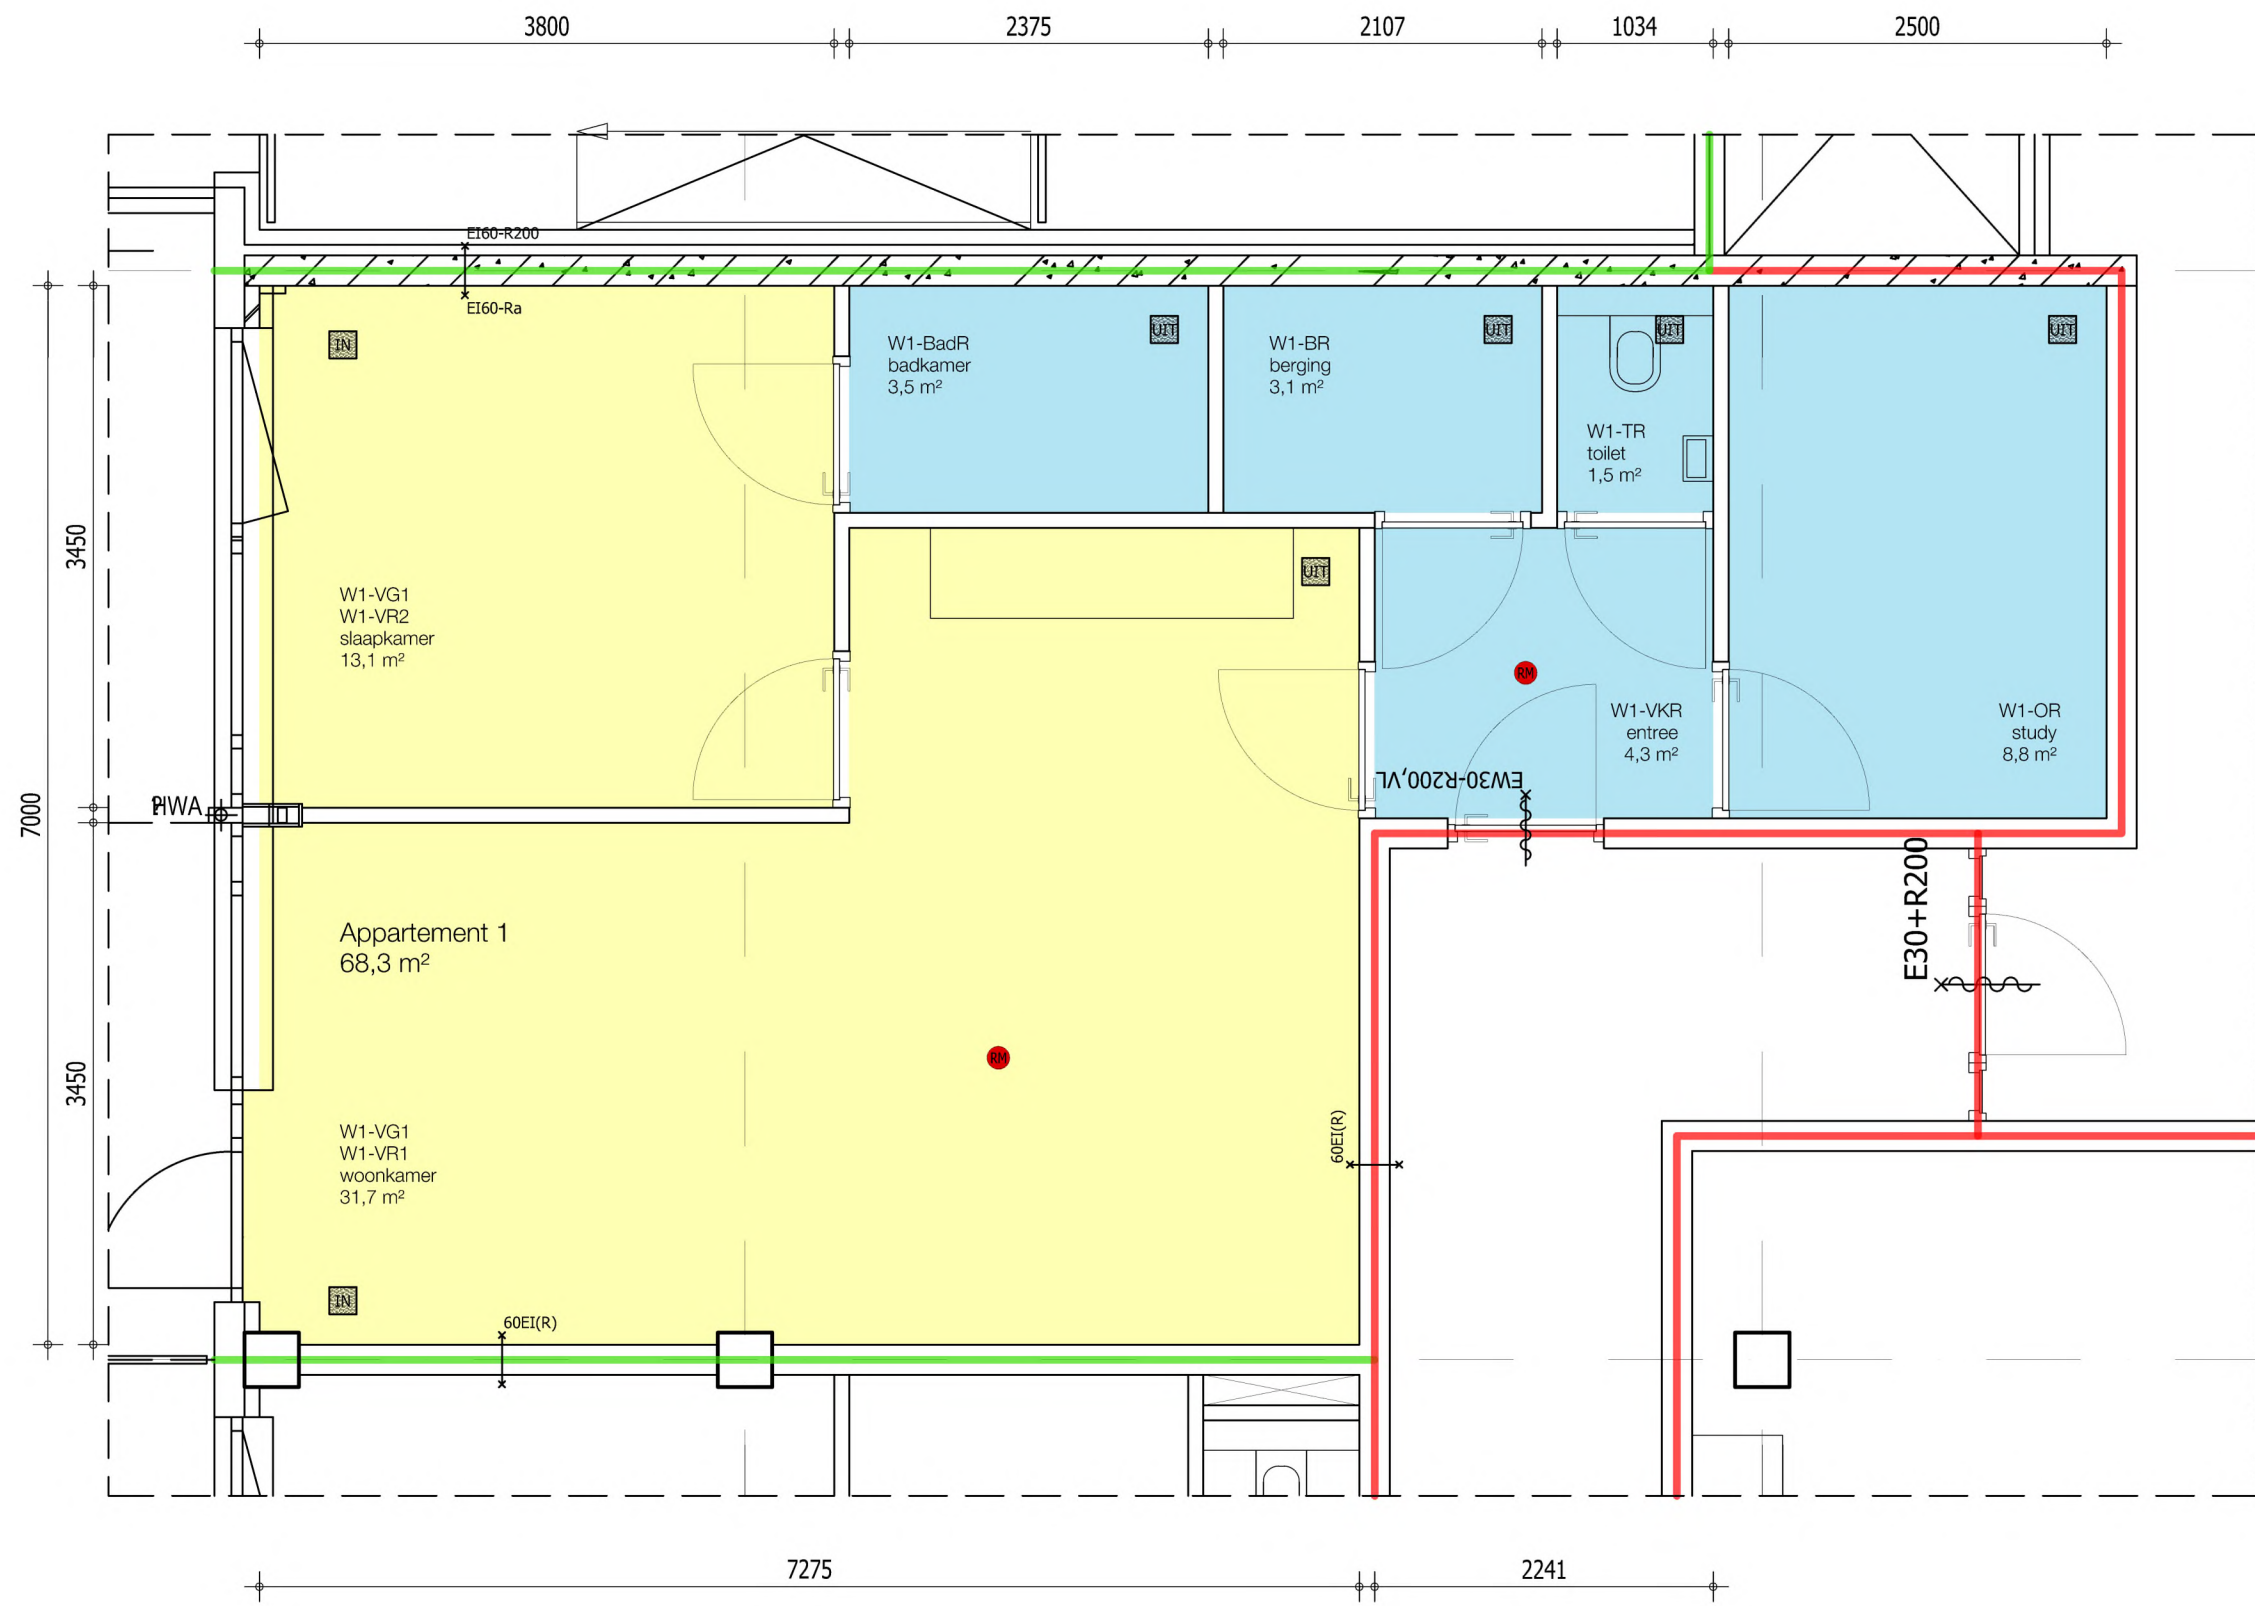

- verblijfsruimte in woonfunctie
- overige ruimten, niet bestemd voor verblijf van personen
- ventilatie IN en UIT volgens berekening
- brandwerendheid in min. WBDBO
- brandscheiding 60 minuten
- brandscheiding 30 minuten

BBL-gegevens

BBL benaming	opp. (m²)	V-IN (dm³/s)	V-UIT (dm³/s)
Gebruiksoppervlak	68,3		
Vloeropp. VerblijfsGebied	44,8	40,4	
Vloeropp. VerblijfsRuimte 1	31,7	(22,2)	19,4
Vloeropp. VerblijfsRuimte 2	13,1	(9,2)	
Vloeropp. Onbenoemde Ruimte	8,8	7,0	
Vloeropp. Verkeersruimte	4,3		-
Vloeropp. BadRuimte	3,5		14,0
Vloeropp. Toiletruimte	1,5		7,0
Vloeropp. BergRuimte	3,1		7,0

Daglichtberekening:

Eis: verblijfsruimte heeft minimaal 0,5 m² aan equivalent daglichtoppervlak. Wooneenheid voldoet dus!
55% Gebruiksoppervlak = 37,6 m²
Opp. VerblijfsGebied = 44,8 m²
VerblijfsGebied > 55% van Gebruiksoppervlak
WONING VOLDOET

plattegrond appartement 1



- verblijfsruimte in woonfunctie
- overige ruimten, niet bestemd voor verblijf van personen
- IN

UIT

ventilatie IN en UIT volgens berekening
- R

brandwerendheid in min. WBDBO
- brandscheiding 60 minuten
- brandscheiding 30 minuten

BBL-gegevens

BBL benaming	opp. (m²)	V-IN (dm³/s)	V-UIT (dm³/s)
Gebruiksoppervlak	50,6		
Vloeropp. VerblijfsGebied	37,6	33,9	
Vloeropp. VerblijfsRuimte 1	24,6	(22,2)	5,9
Vloeropp. VerblijfsRuimte 2	13,0	(17,3)	
Vloeropp. Verkeersruimte	4,2		-
Vloeropp. BadRuimte	3,3		14,0
Vloeropp. Toiletruimte	1,2		7,0
Vloeropp. BergRuimte	2,2		7,0

Daglichtberekening:


Eis: verblijfsruimte heeft minimaal 0,5 m² aan equivalent daglichtoppervlak. Wooneenheid voldoet dus!

55% Gebruiksoppervlak = 27,9 m²

Opp. VerblijfsGebied = 37,6 m²

VerblijfsGebied > 55% van Gebruiksoppervlak

WONING VOLDOET

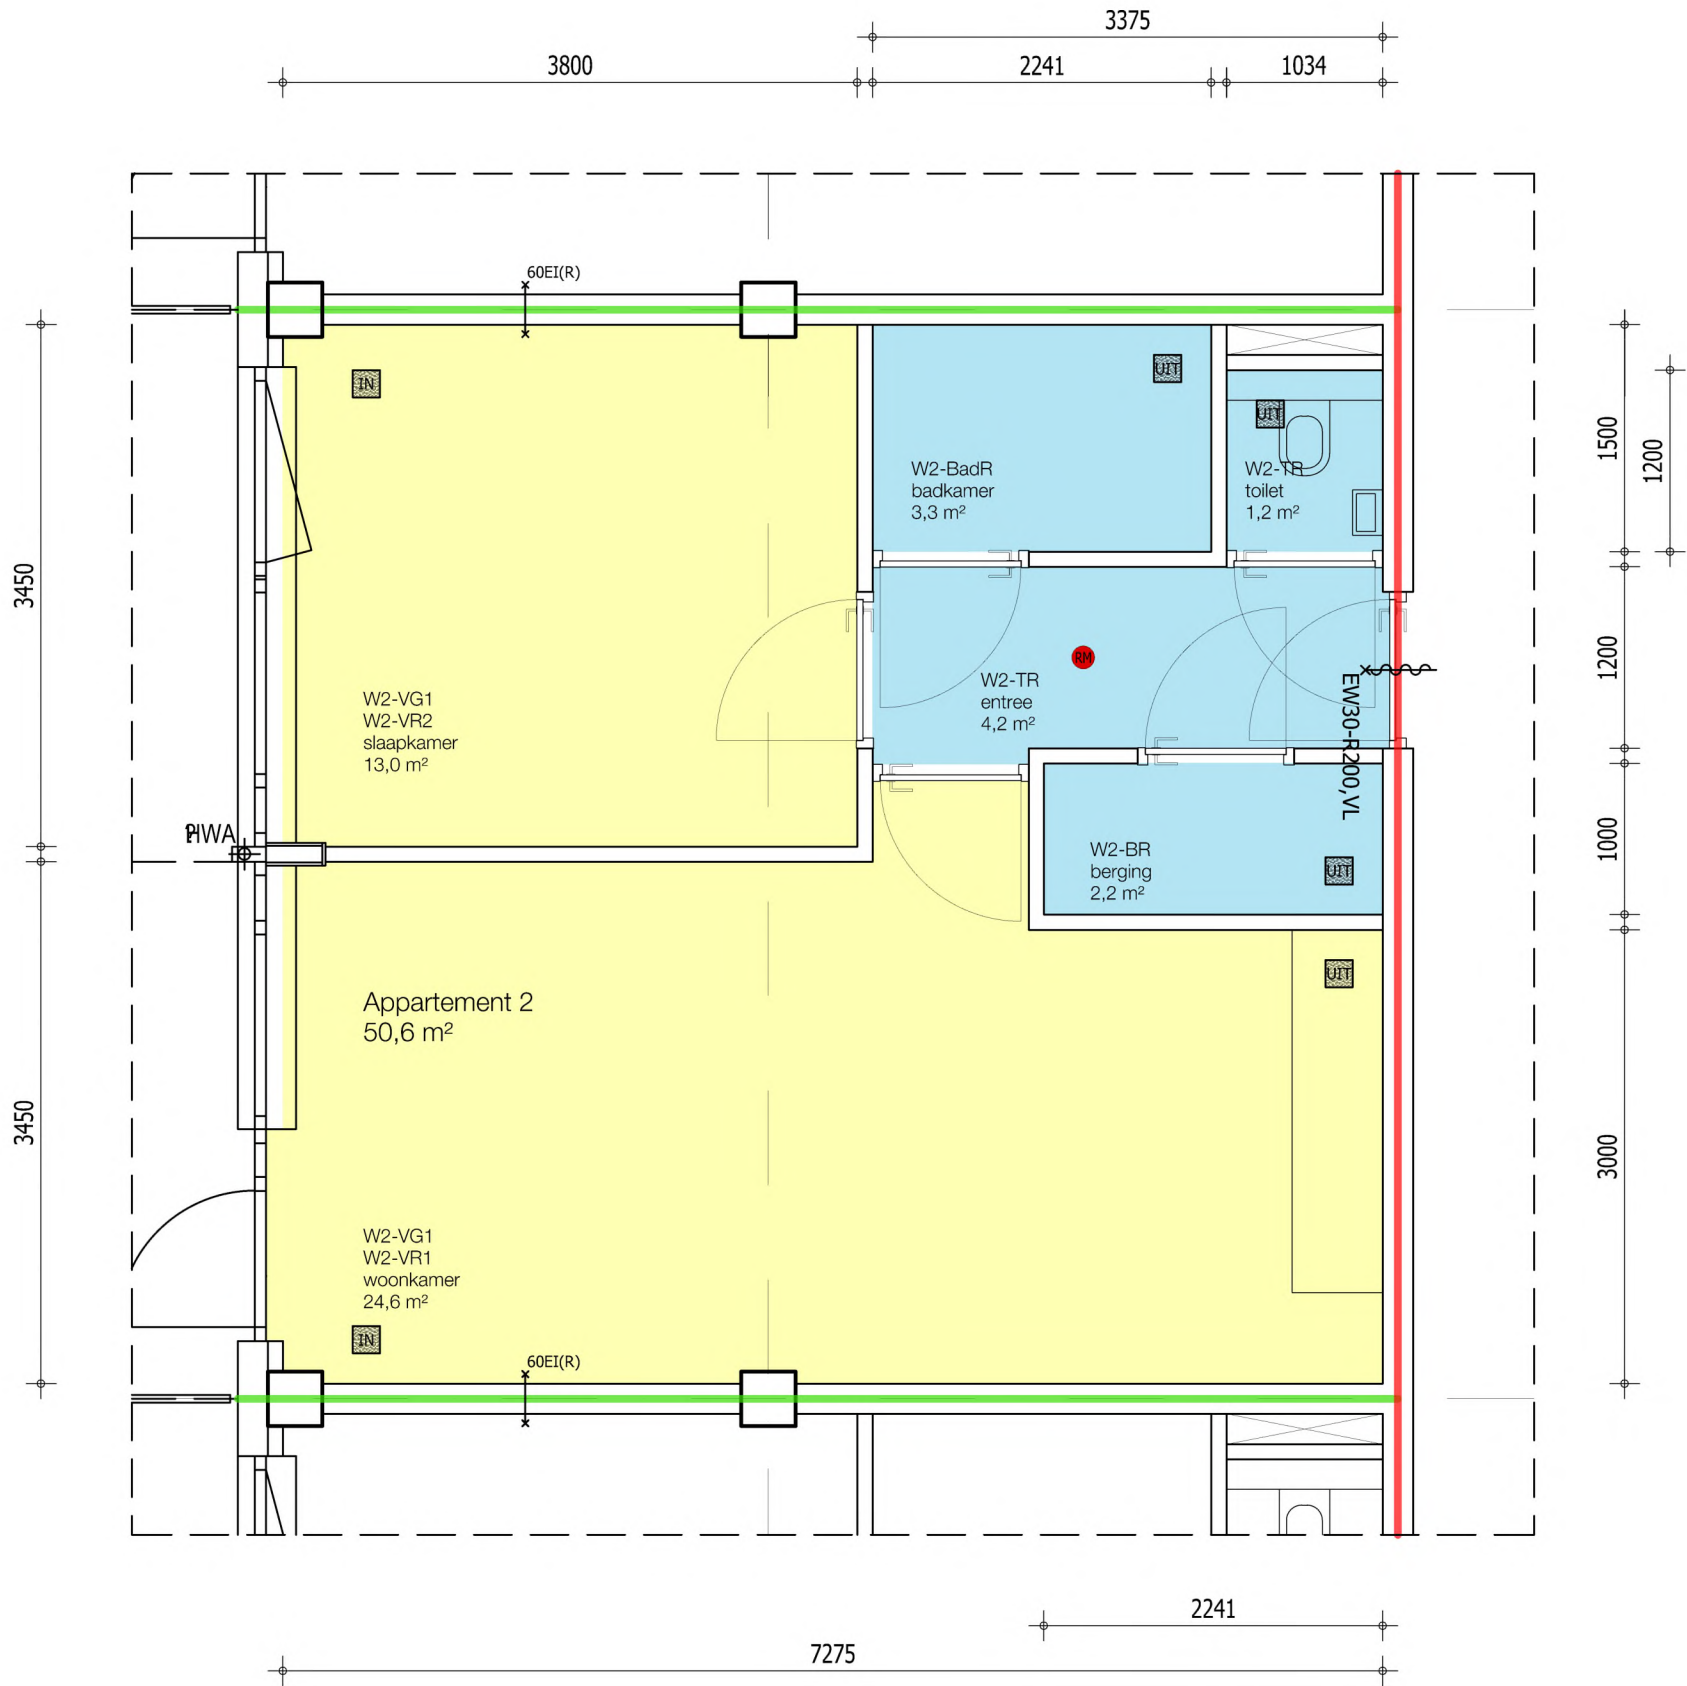

plattegrond appartement 2



- verblijfsruimte in woonfunctie
- overige ruimten, niet bestemd voor verblijf van personen
- IN

UIT

ventilatie IN en UIT volgens berekening
- R

brandwerendheid in min. WBDBO
- brandscheiding 60 minuten
- brandscheiding 30 minuten

BBL-gegevens

BBL benaming	opp. (m²)	V-IN (dm³/s)	V-UIT (dm³/s)
Gebruiksoppervlak	50,8		
Vloeropp. VerblijfsGebied	37,6	33,9	
Vloeropp. VerblijfsRuimte 1	24,6	(22,2)	5,9
Vloeropp. VerblijfsRuimte 2	13,0	(17,3)	
Vloeropp. Verkeersruimte	4,2		-
Vloeropp. BadRuimte	3,3		14,0
Vloeropp. Toiletruimte	1,2		7,0
Vloeropp. BergRuimte	2,2		7,0

Daglichtberekening:


Eis: verblijfsruimte heeft minimaal 0,5 m² aan equivalent daglichtoppervlak. Wooneenheid voldoet dus!

55% Gebruiksoppervlak = 27,9 m²

Opp. VerblijfsGebied = 37,6 m²

VerblijfsGebied > 55% van Gebruiksoppervlak

WONING VOLDOET

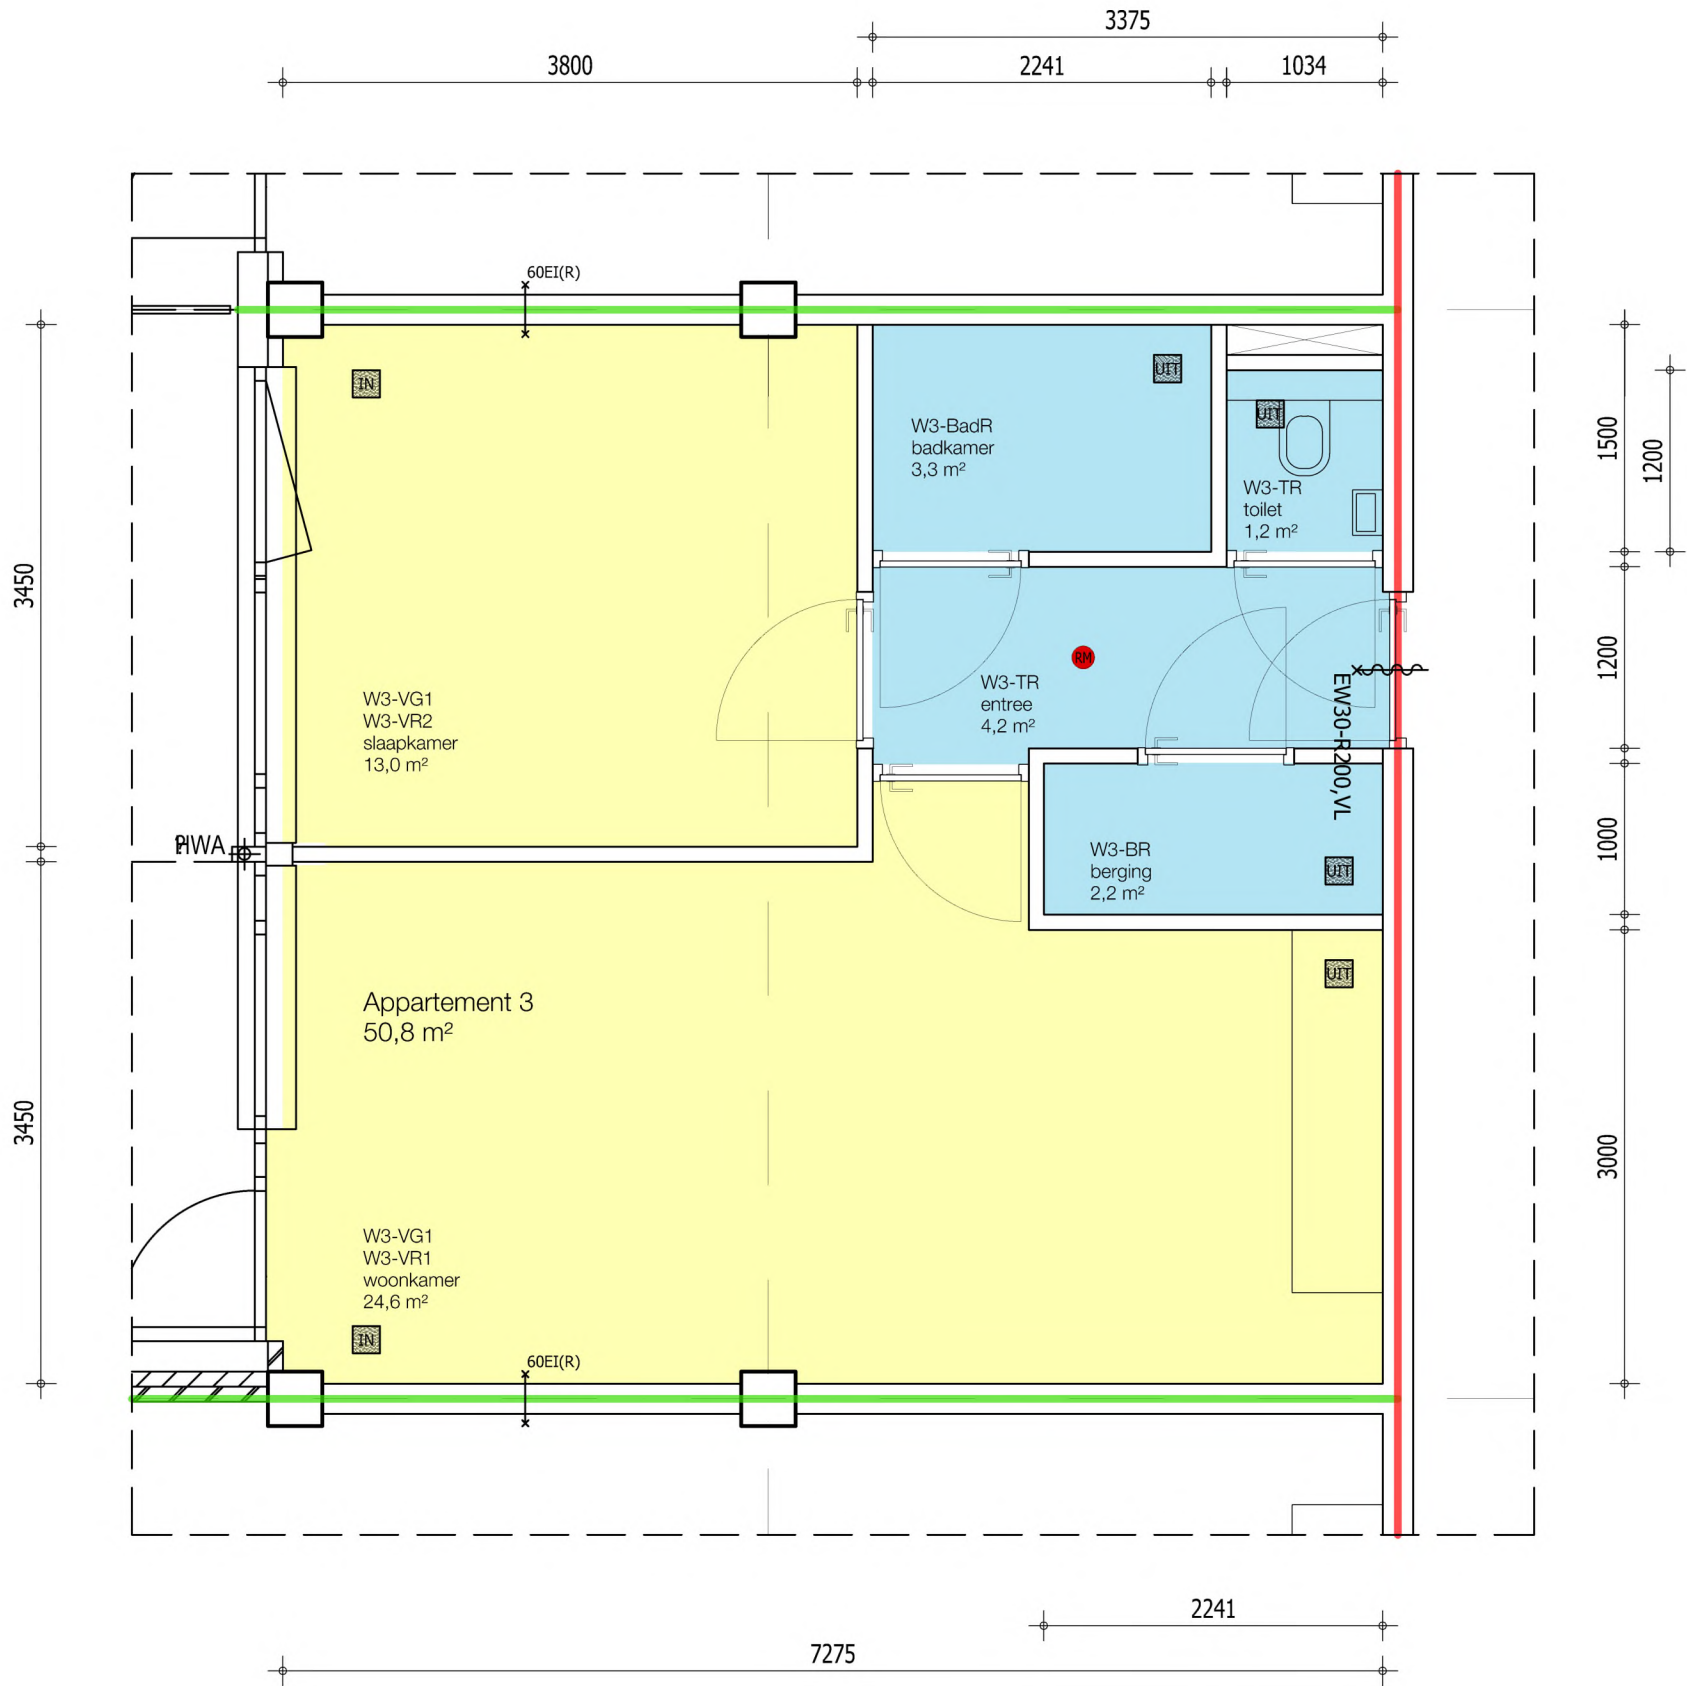

plattegrond appartement 3



- verblijfsruimte in woonfunctie
- overige ruimten, niet bestemd voor verblijf van personen
- IN

UIT

ventilatie IN en UIT volgens berekening
- R

brandwerendheid in min. WBDBO
- brandscheiding 60 minuten
- brandscheiding 30 minuten

BBL-gegevens

BBL benaming	opp. (m²)	V-IN (dm³/s)	V-UIT (dm³/s)
Gebruiksoppervlak	60,4		
Vloeropp. VerblijfsGebied	46,9	42,3	
Vloeropp. VerblijfsRuimte 1	36,1	(25,7)	14,3
Vloeropp. VerblijfsRuimte 2	10,8	(7,6)	
Vloeropp. Verkeersruimte	4,7		-
Vloeropp. BadRuimte	3,3		14,0
Vloeropp. Toiletruimte	1,2		7,0
Vloeropp. BergRuimte	2,3		7,0

Daglichtberekening:


Eis: verblijfsruimte heeft minimaal 0,5 m² aan equivalent daglichtoppervlak. Wooneenheid voldoet dus!

55% Gebruiksoppervlak = 33,2 m²

Opp. VerblijfsGebied = 46,9 m²


VerblijfsGebied > 55% van Gebruiksoppervlak

WONING VOLDOET

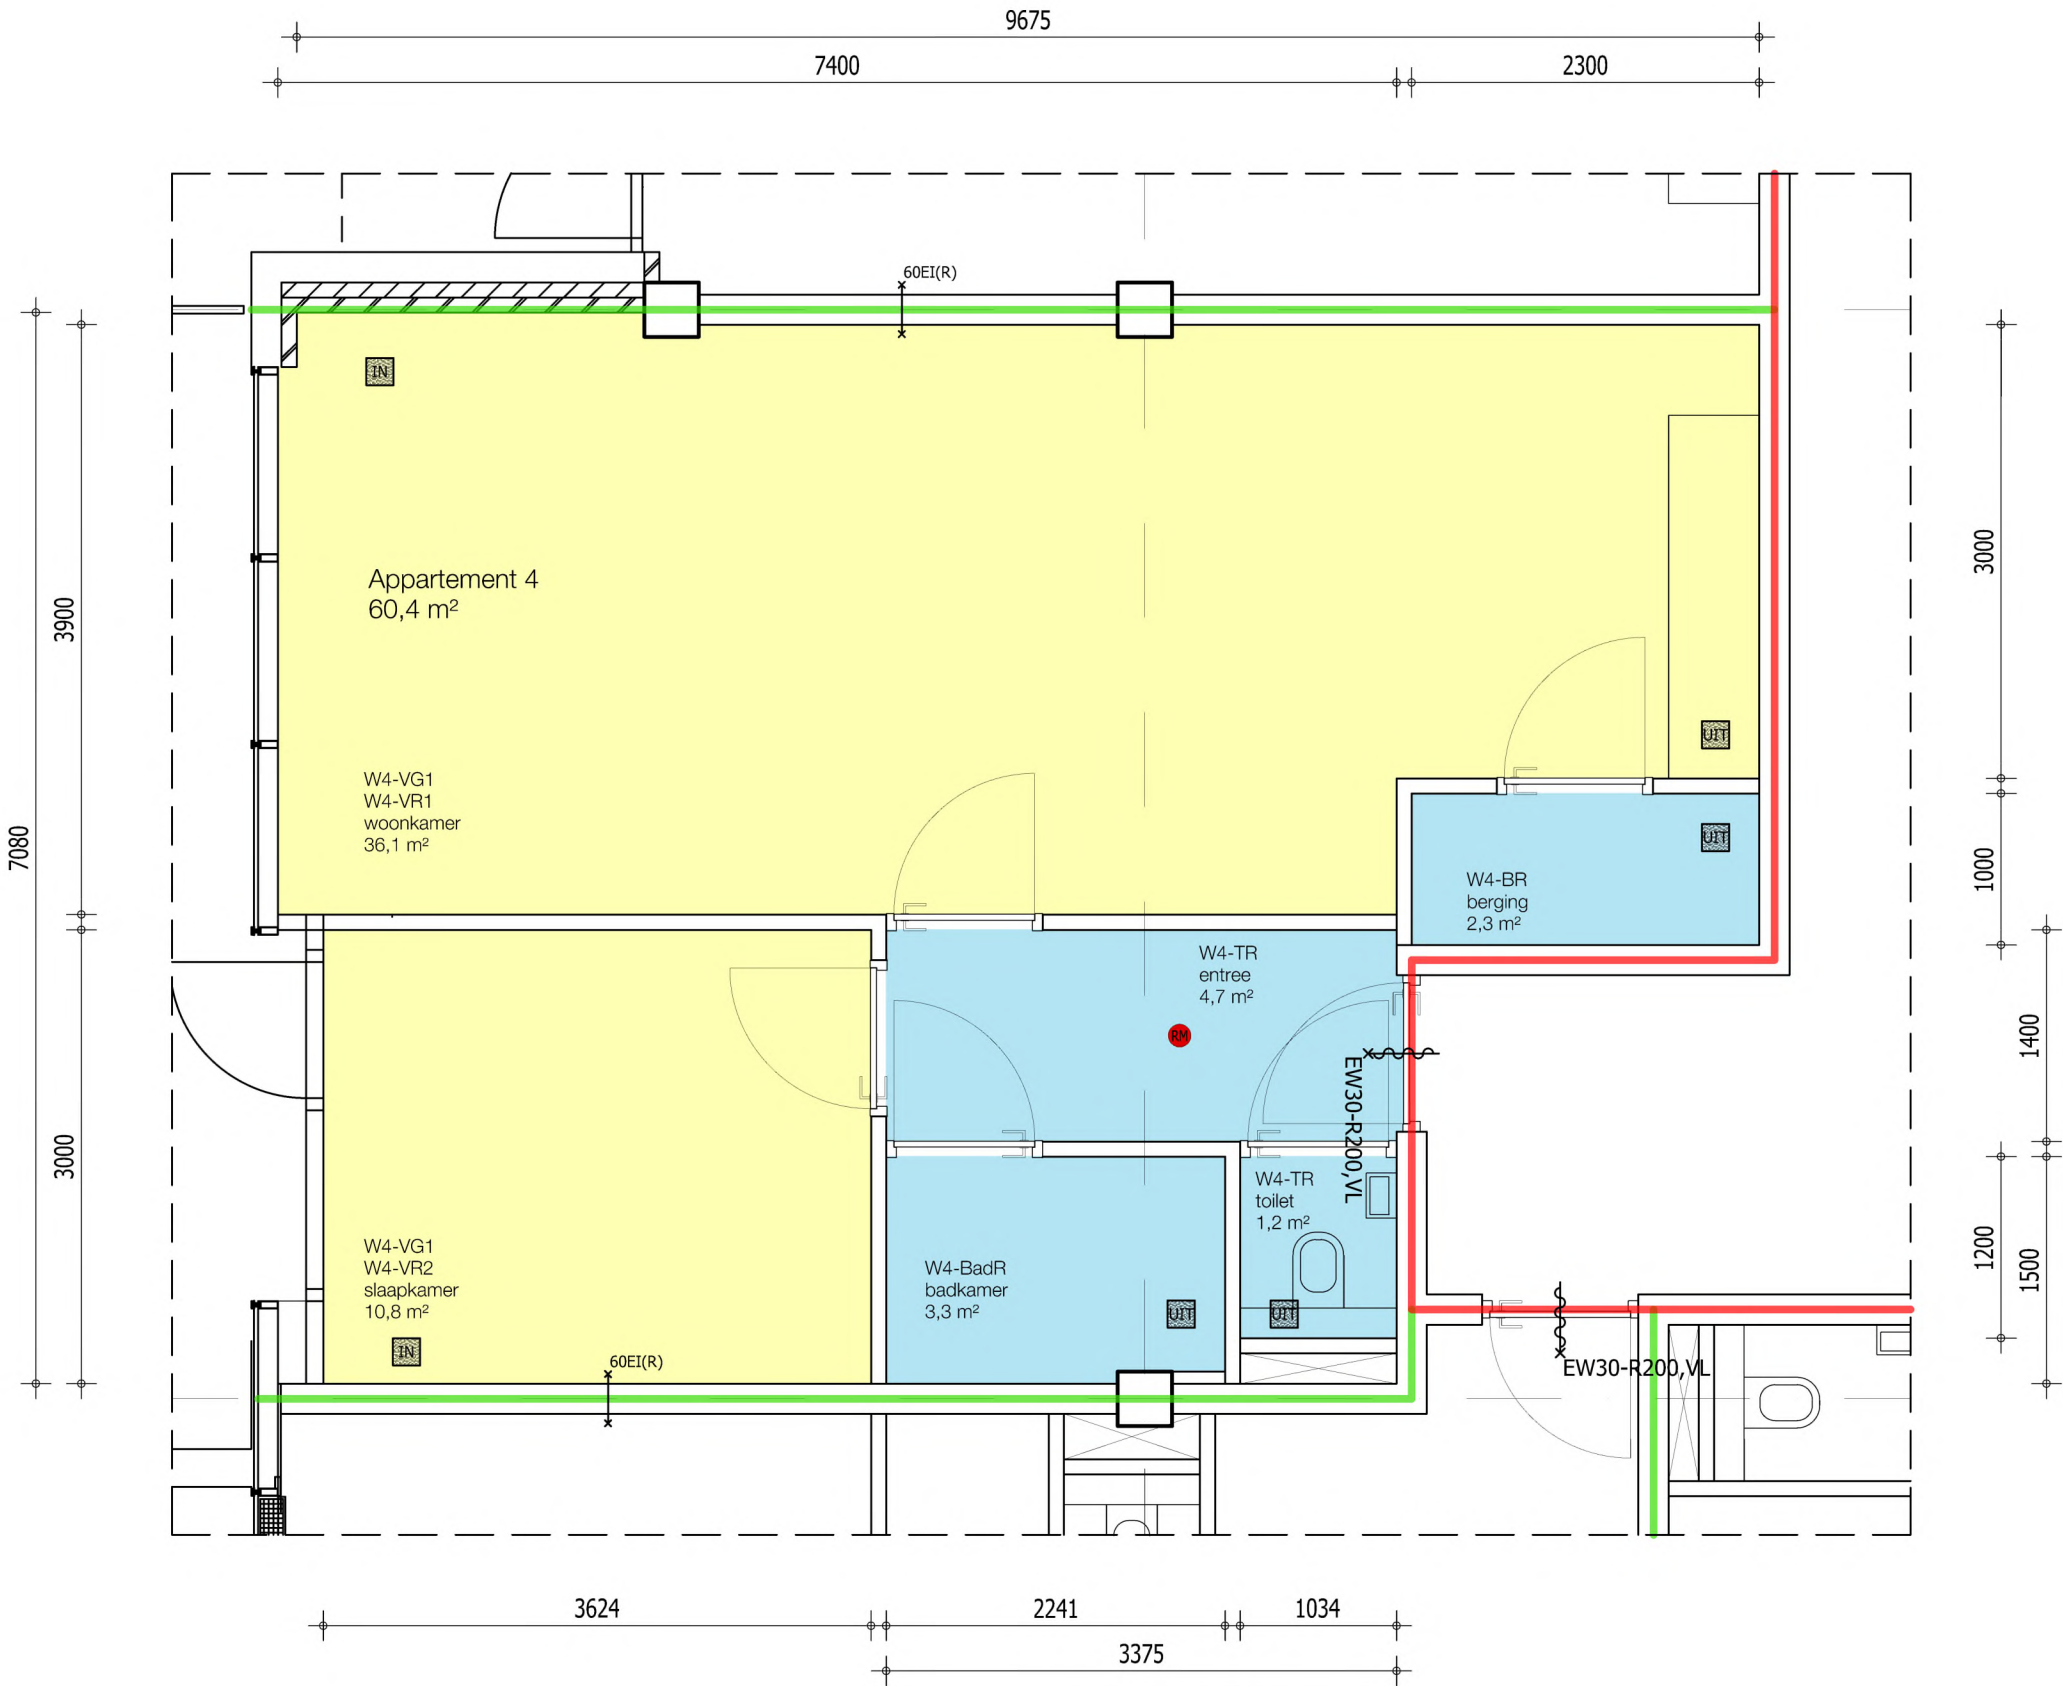

plattegrond appartement 4



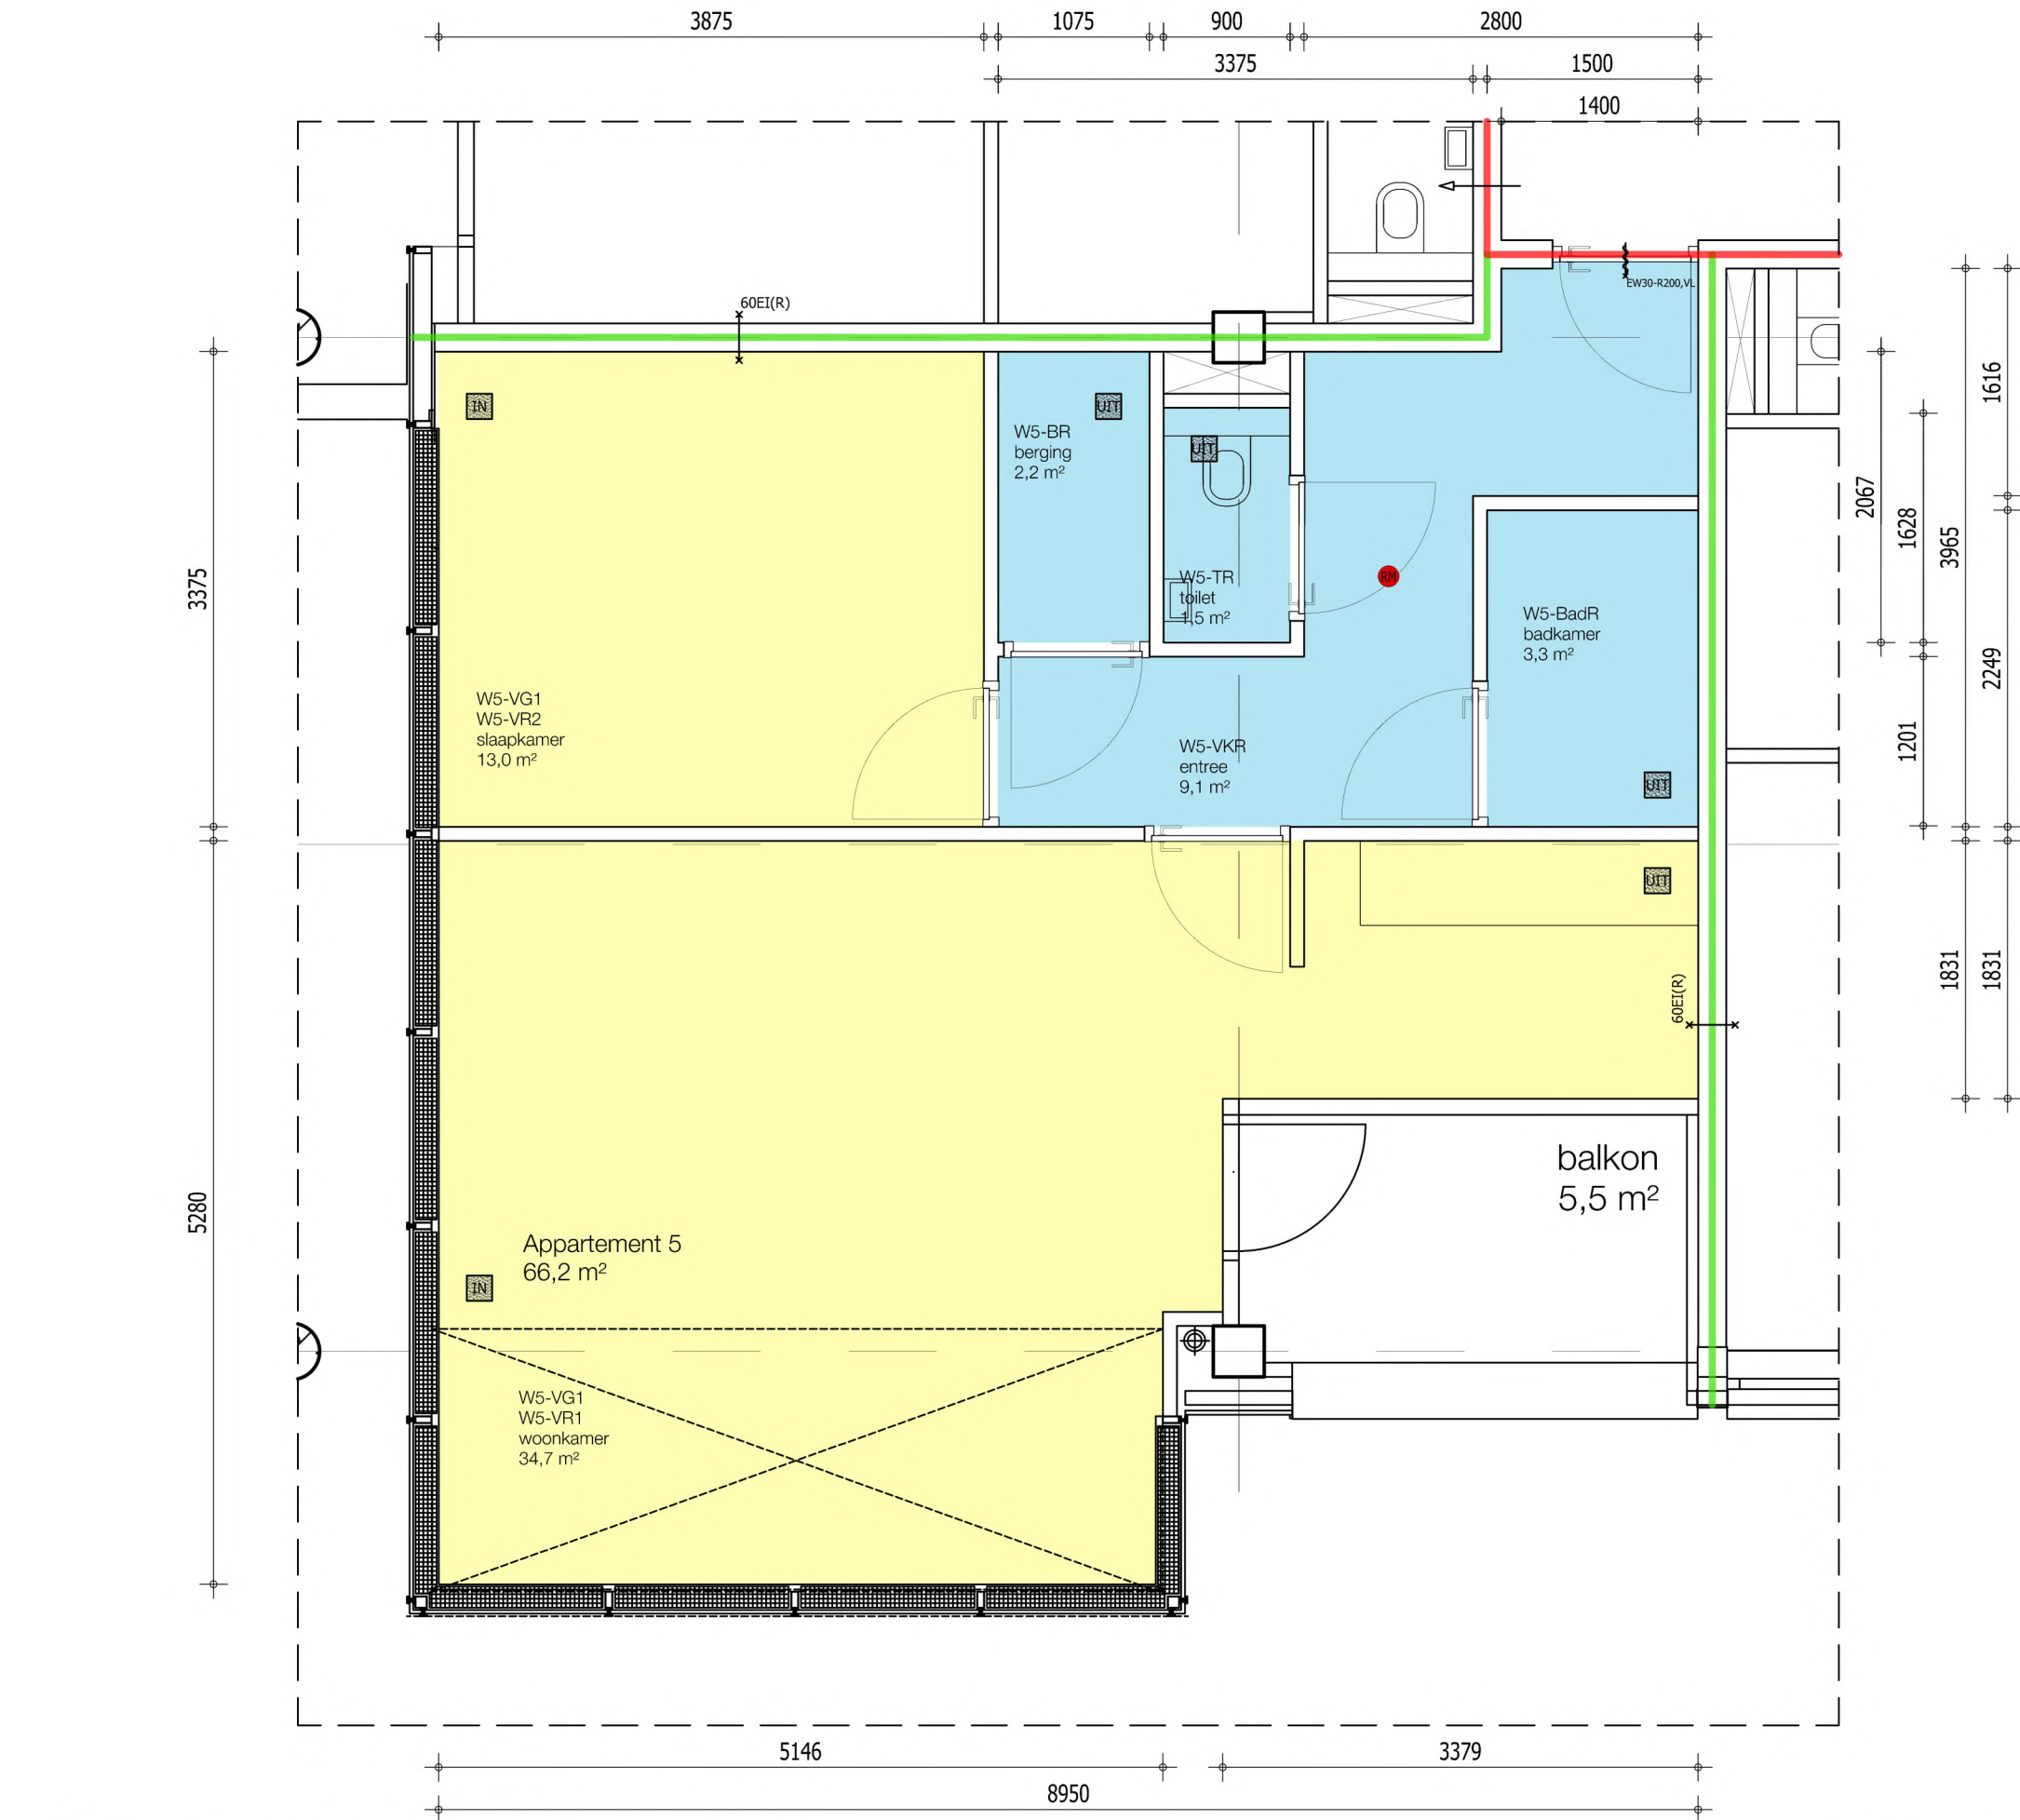

legenda

verblijfsruimte in woonfunctie

overige ruimten, niet bestemd voor verblijf van personen

IN

UIT

ventilatie IN en UIT volgens berekening

30

brandwerendheid in min. WBDBO

brandscheiding 60 minuten

brandscheiding 30 minuten

BBL-gegevens

BBL benaming	opp. (m²)	V-IN (dm³/s)	V-UIT (dm³/s)
Gebruiksoppervlak	66,2		
Vloeropp. VerblijfsGebied	47,7	43,0	
Vloeropp. VerblijfsRuimte 1	34,7	(24,3)	15,0
Vloeropp. VerblijfsRuimte 2	13,0	(9,1)	
Vloeropp. Verkeersruimte	9,1		-
Vloeropp. BadRuimte	3,3		14,0
Vloeropp. Toiletruimte	1,5		7,0
Vloeropp. BergRuimte	2,2		7,0

Daglichtberekening:

Eis: verblijfsruimte heeft minimaal 0,5 m² aan equivalent daglichtoppervlak. Wooneenheid voldoet dus!

55% Gebruiksoppervlak = 36,4 m²

Opp. VerblijfsGebied = 47,7 m²

VerblijfsGebied > 55% van Gebruiksoppervlak

WONING VOLDOET

plattegrond appartement 5



- verblijfsruimte in woonfunctie
- overige ruimten, niet bestemd voor verblijf van personen
- IN

UIT

ventilatie IN en UIT volgens berekening
- R


brandwerendheid in min. WBDBO
- brandscheiding 60 minuten
- brandscheiding 30 minuten

BBL-gegevens

BBL benaming	opp. (m²)	V-IN (dm³/s)	V-UIT (dm³/s)
Gebruiksoppervlak	53,7		
Vloeropp. VerblijfsGebied	38,6	34,8	
Vloeropp. VerblijfsRuimte 1	25,5	(17,9)	6,8
Vloeropp. VerblijfsRuimte 2	13,1	(9,2)	
Vloeropp. Verkeersruimte	4,1		-
Vloeropp. BadRuimte	4,0		14,0
Vloeropp. Toiletruimte	1,5		7,0
Vloeropp. BergRuimte	3,6		7,0

Daglichtberekening:

Eis: verblijfsruimte heeft minimaal 0,5 m² aan equivalent daglichtoppervlak. Wooneenheid voldoet dus!
55% Gebruiksoppervlak = 29,6 m²
Opp. VerblijfsGebied = 38,6 m²
VerblijfsGebied > 55% van Gebruiksoppervlak
WONING VOLDOET

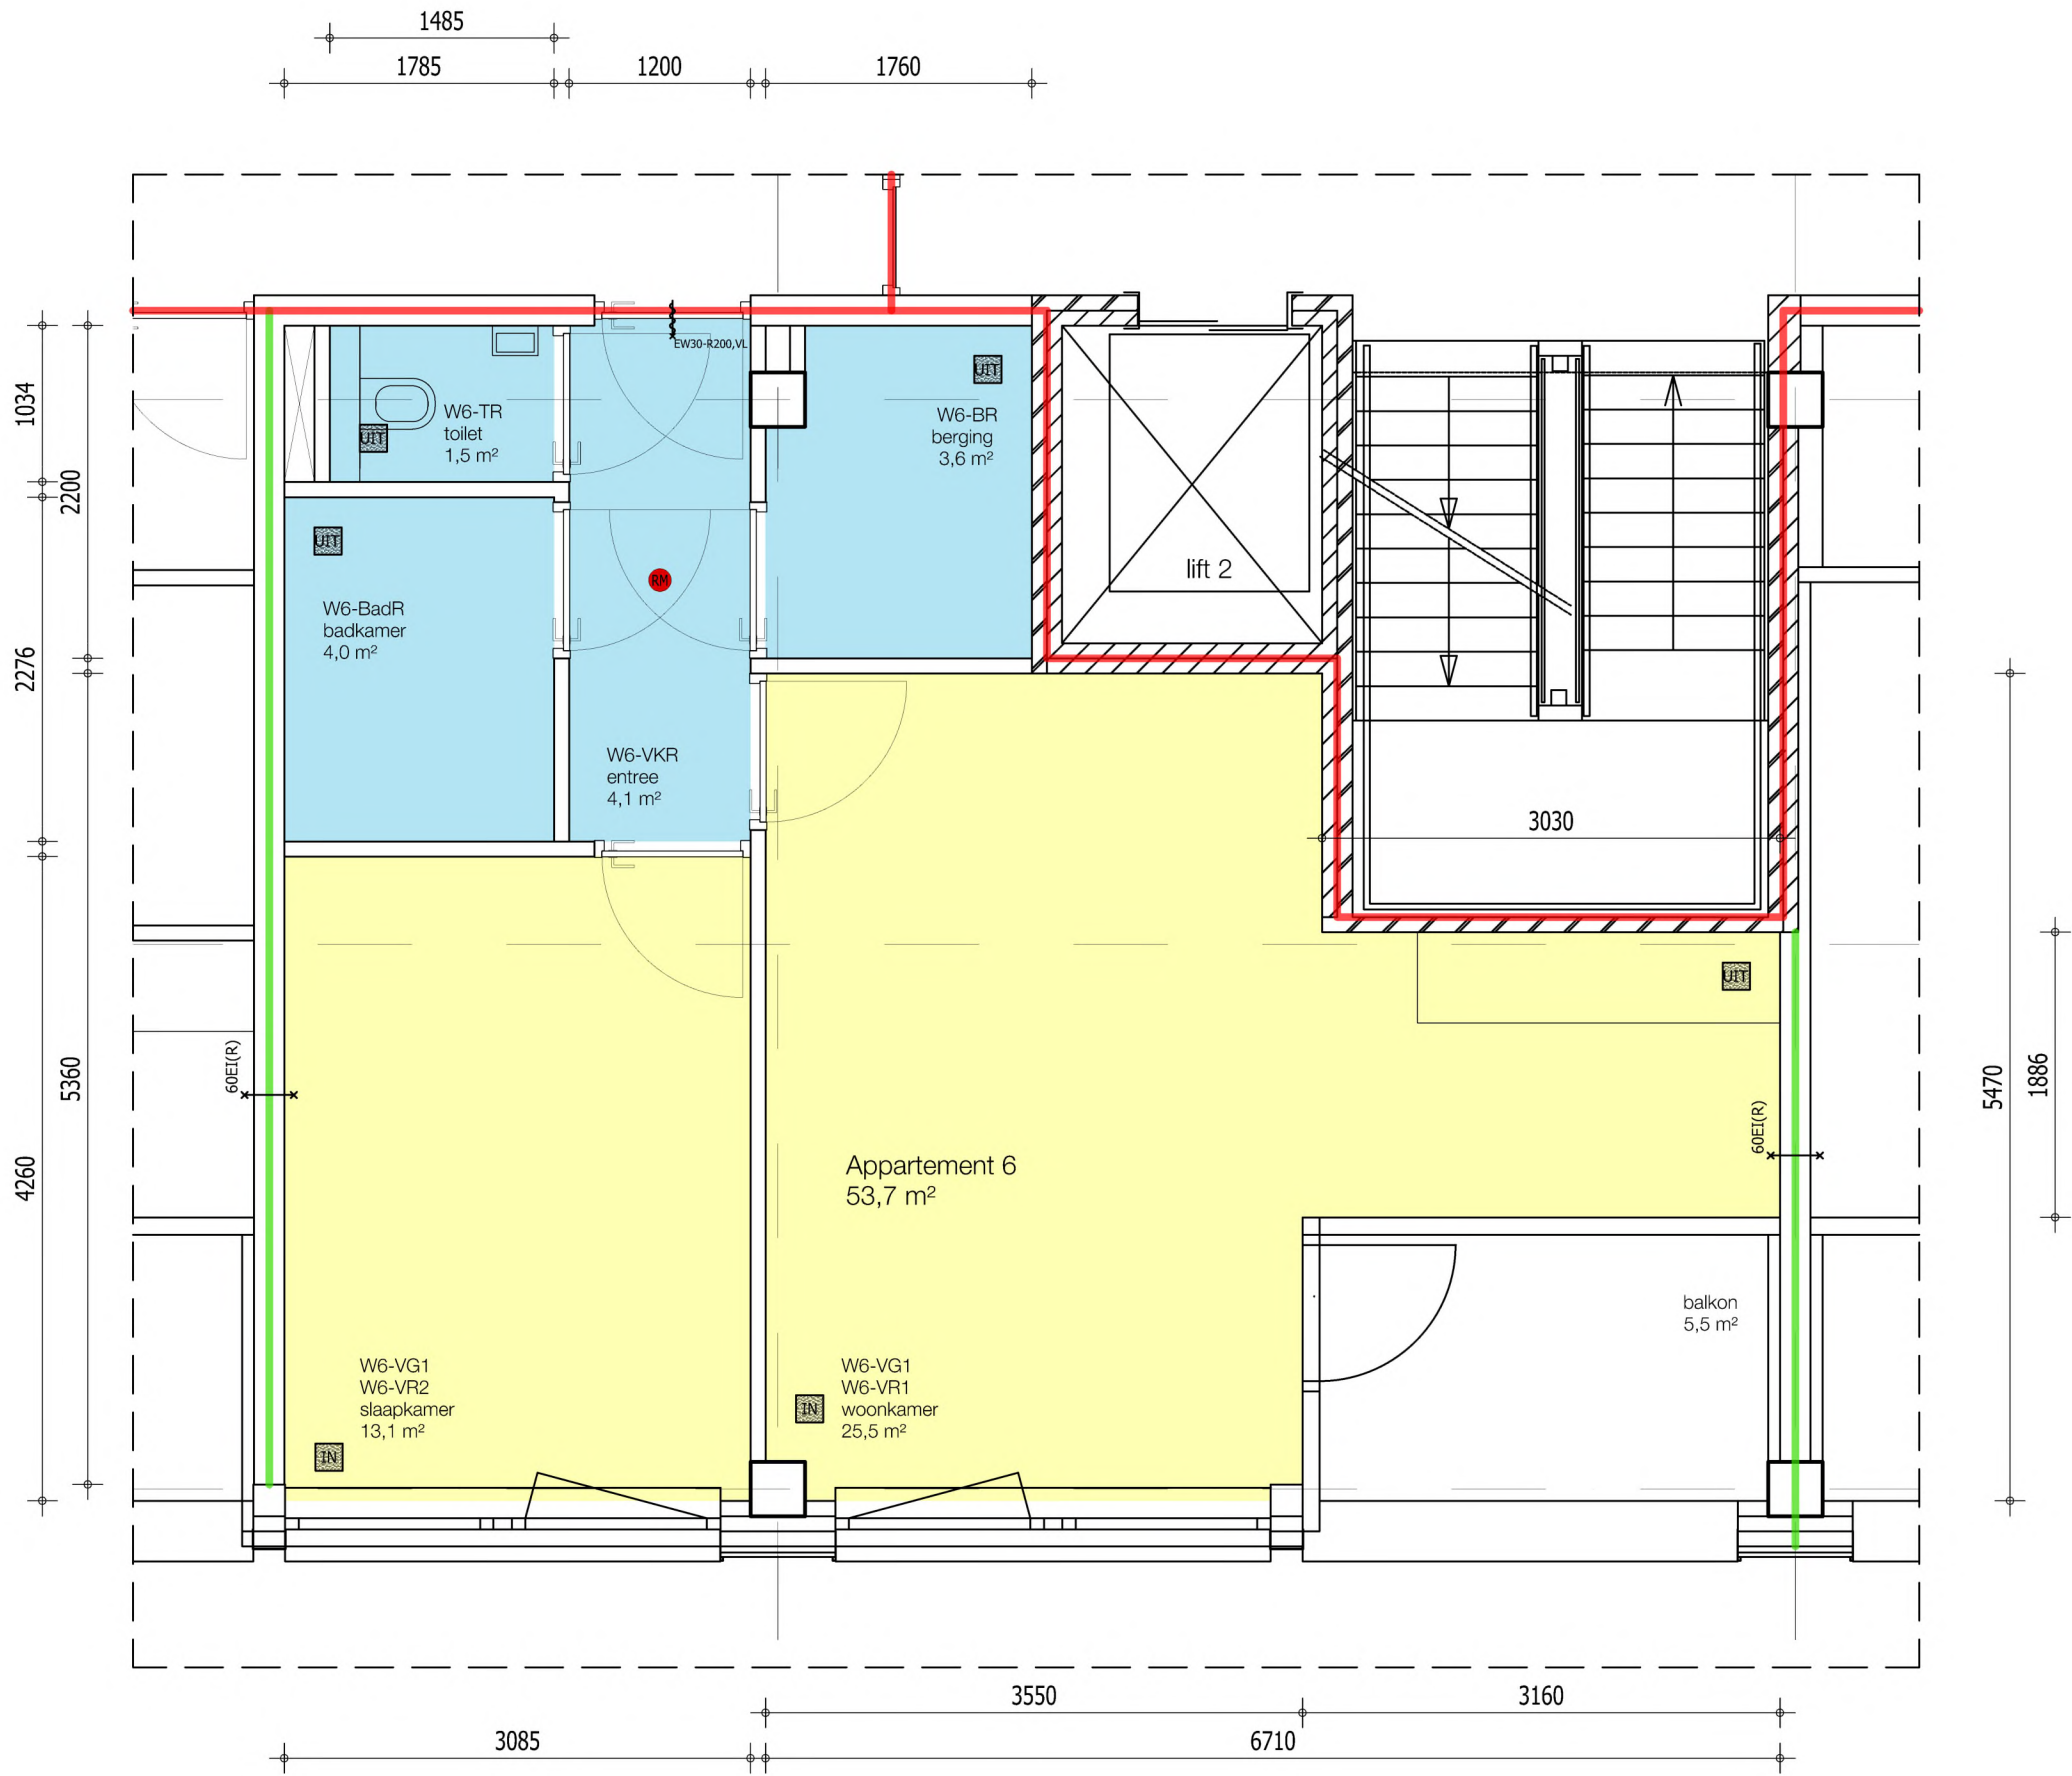

plattegrond appartement 6



- verblijfsruimte in woonfunctie
- overige ruimten, niet bestemd voor verblijf van personen
- IN

UIT

ventilatie IN en UIT volgens berekening
- 30


brandwerendheid in min. WBDBO
- brandscheiding 60 minuten
- brandscheiding 30 minuten

BBL-gegevens

BBL benaming	opp. (m²)	V-IN (dm³/s)	V-UIT (dm³/s)
Gebruiksoppervlak	60,1		
Vloeropp. VerblijfsGebied	36,7	33,1	
Vloeropp. VerblijfsRuimte 1	23,9	(17,9)	10,0
Vloeropp. VerblijfsRuimte 2	12,8	(9,2)	
Vloeropp. Onbenoemde Ruimte	6,9	4,9	
Vloeropp. Verkeersruimte	4,1		-
Vloeropp. BadRuimte	4,0		14,0
Vloeropp. Toiletruimte	1,5		7,0
Vloeropp. BergRuimte	3,6		7,0

Daglichtberekening:

Eis: verblijfsruimte heeft minimaal 0,5 m² aan equivalent daglichtoppervlak. Wooneenheid voldoet dus!
55% Gebruiksoppervlak = 20,2 m²
Opp. VerblijfsGebied = 36,7 m²
VerblijfsGebied > 55% van Gebruiksoppervlak
WONING VOLDOET

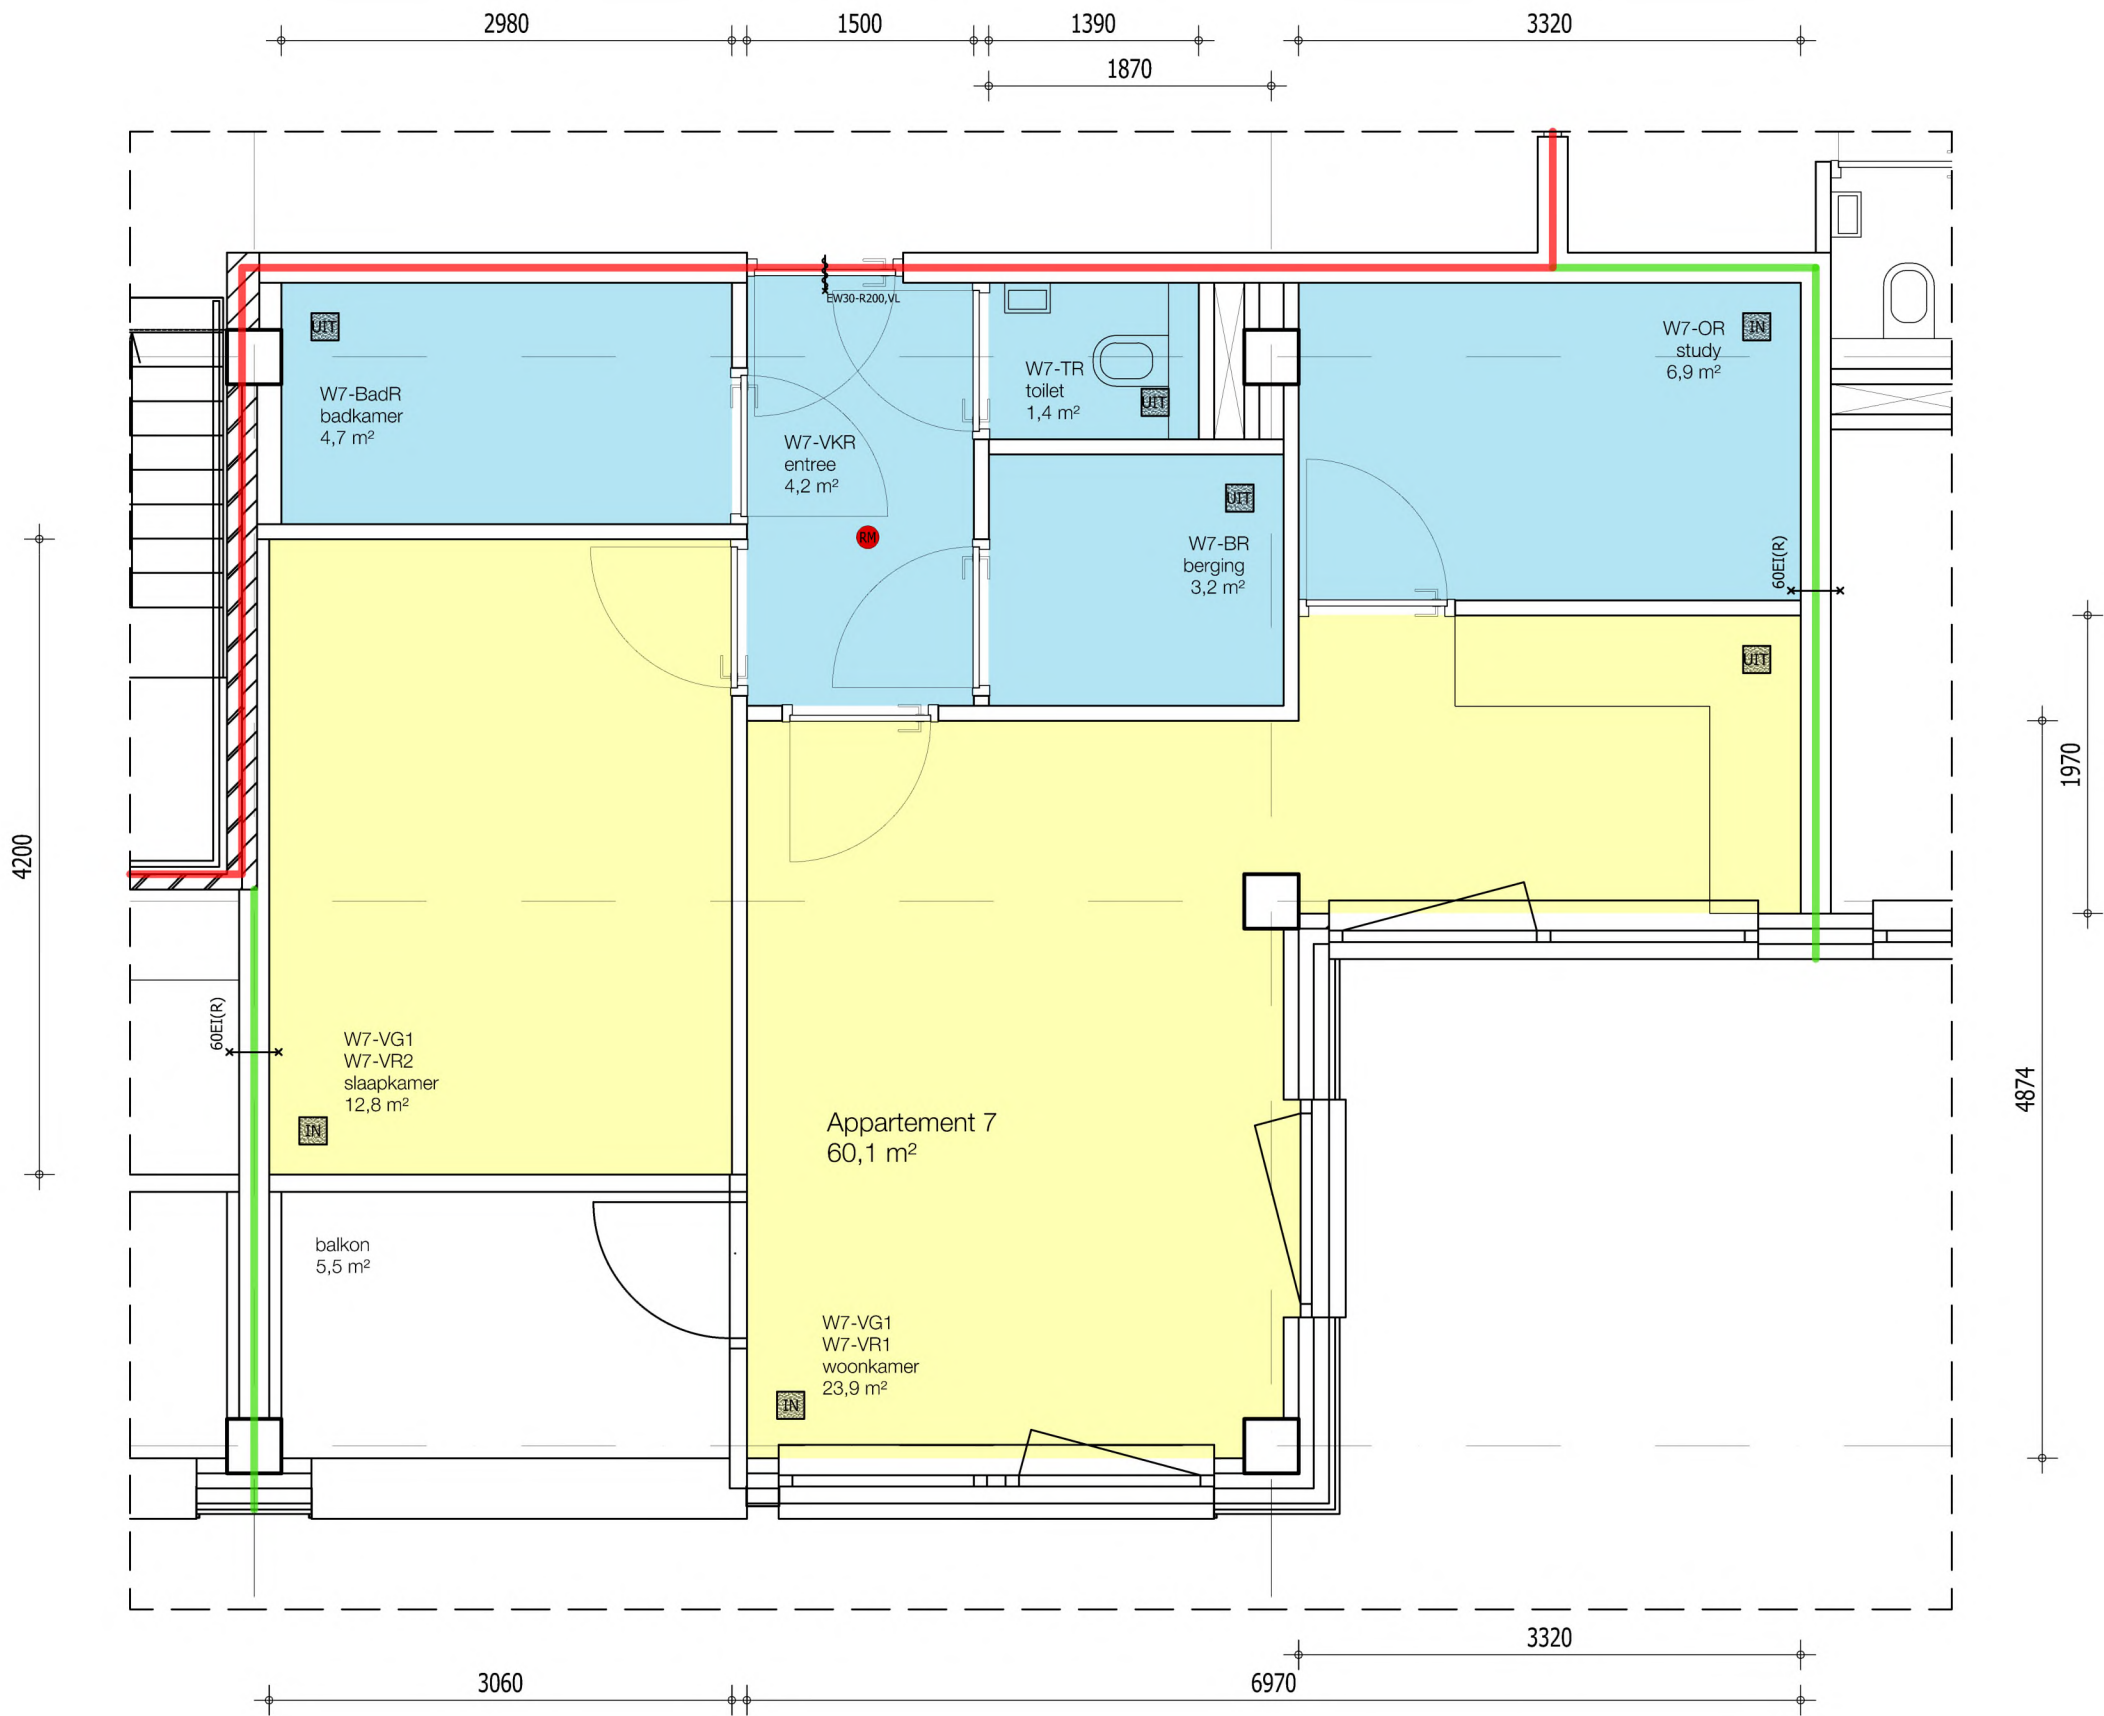

plattegrond appartement 7



- verblijfsruimte in woonfunctie
- overige ruimten, niet bestemd voor verblijf van personen
- IN

UIT

ventilatie IN en UIT volgens berekening
- R

x

brandwerendheid in min. WBDBO
- brandscheiding 60 minuten
- brandscheiding 30 minuten

BBL-gegevens

BBL benaming	opp. (m²)	V-IN (dm³/s)	V-UIT (dm³/s)
Gebruiksoppervlak	63,8		
Vloeropp. VerblijfsGebied	36,3	32,7	
Vloeropp. VerblijfsRuimte 1	25,0	(17,5)	9,9
Vloeropp. VerblijfsRuimte 2	11,3	(8,0)	
Vloeropp. Onbenoemde Ruimte	7,3	5,2	
Vloeropp. Verkeersruimte	9,3		-
Vloeropp. BadRuimte	3,8		14,0
Vloeropp. Toiletruimte	1,3		7,0
Vloeropp. BergRuimte	2,6		7,0

Daglichtberekening:


Eis: verblijfsruimte heeft minimaal 0,5 m² aan equivalent daglichtoppervlak. Wooneenheid voldoet dus!

55% Gebruiksoppervlak = 35,1 m²

Opp. VerblijfsGebied = 36,3 m²

VerblijfsGebied > 55% van Gebruiksoppervlak

WONING VOLDOET

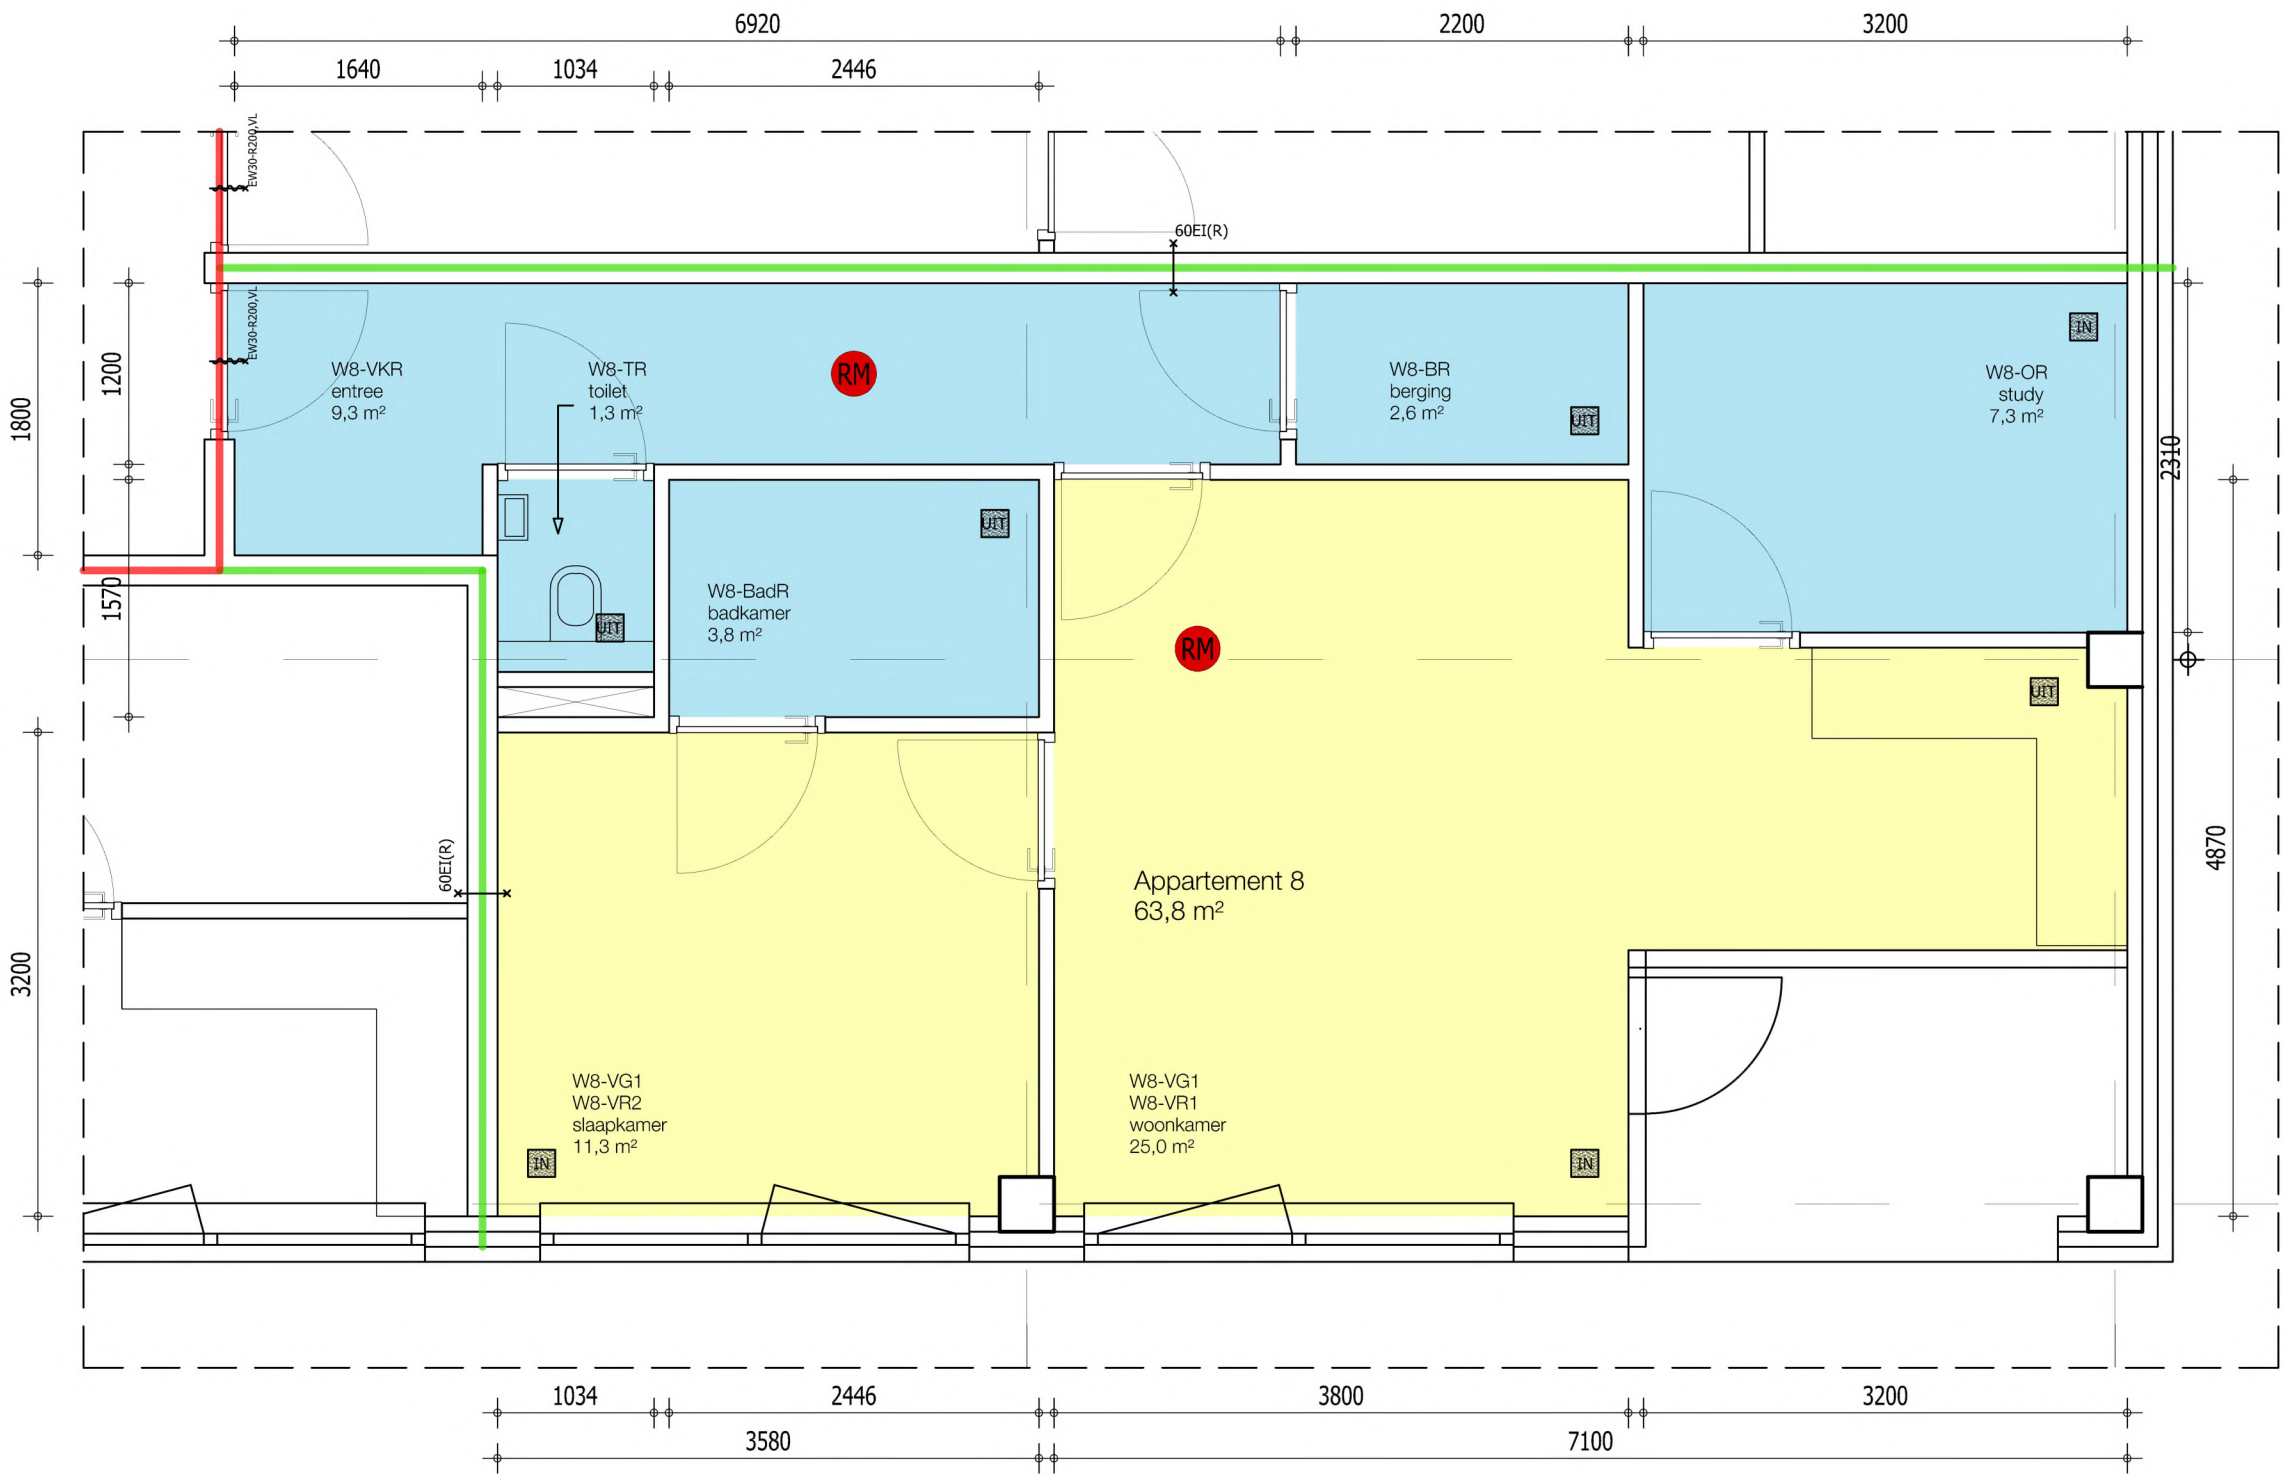

plattegrond appartement 8



- verblijfsruimte in woonfunctie
- overige ruimten, niet bestemd voor verblijf van personen
- IN

UIT

ventilatie IN en UIT volgens berekening
- R

brandwerendheid in min. WBDBO
- brandscheiding 60 minuten
- brandscheiding 30 minuten

BBL-gegevens

BBL benaming	opp. (m²)	V-IN (dm³/s)	V-UIT (dm³/s)
Gebruiksoppervlak	57,3		
Vloeropp. VerblijfsGebied 1	28,5	25,7	
Vloeropp. VerblijfsRuimte 1	28,5	(20,0)	7,8
Vloeropp. VerblijfsGebied 2	11,2	10,1	
Vloeropp. VerblijfsRuimte 2	11,2	(7,9)	
Vloeropp. Verkeersruimte	6,4		-
Vloeropp. BadRuimte	4,0		14,0
Vloeropp. Toiletruimte	1,3		7,0
Vloeropp. BergRuimte	3,6		7,0

Daglichtberekening:


Eis: verblijfsruimte heeft minimaal 0,5 m² aan equivalent daglichtoppervlak. Wooneenheid voldoet dus!

55% Gebruiksoppervlak = 31,6 m²

Opp. VerblijfsGebied = (28,5 + 11,2) = 39,7 m²

VerblijfsGebied > 55% van Gebruiksoppervlak

WONING VOLDOET

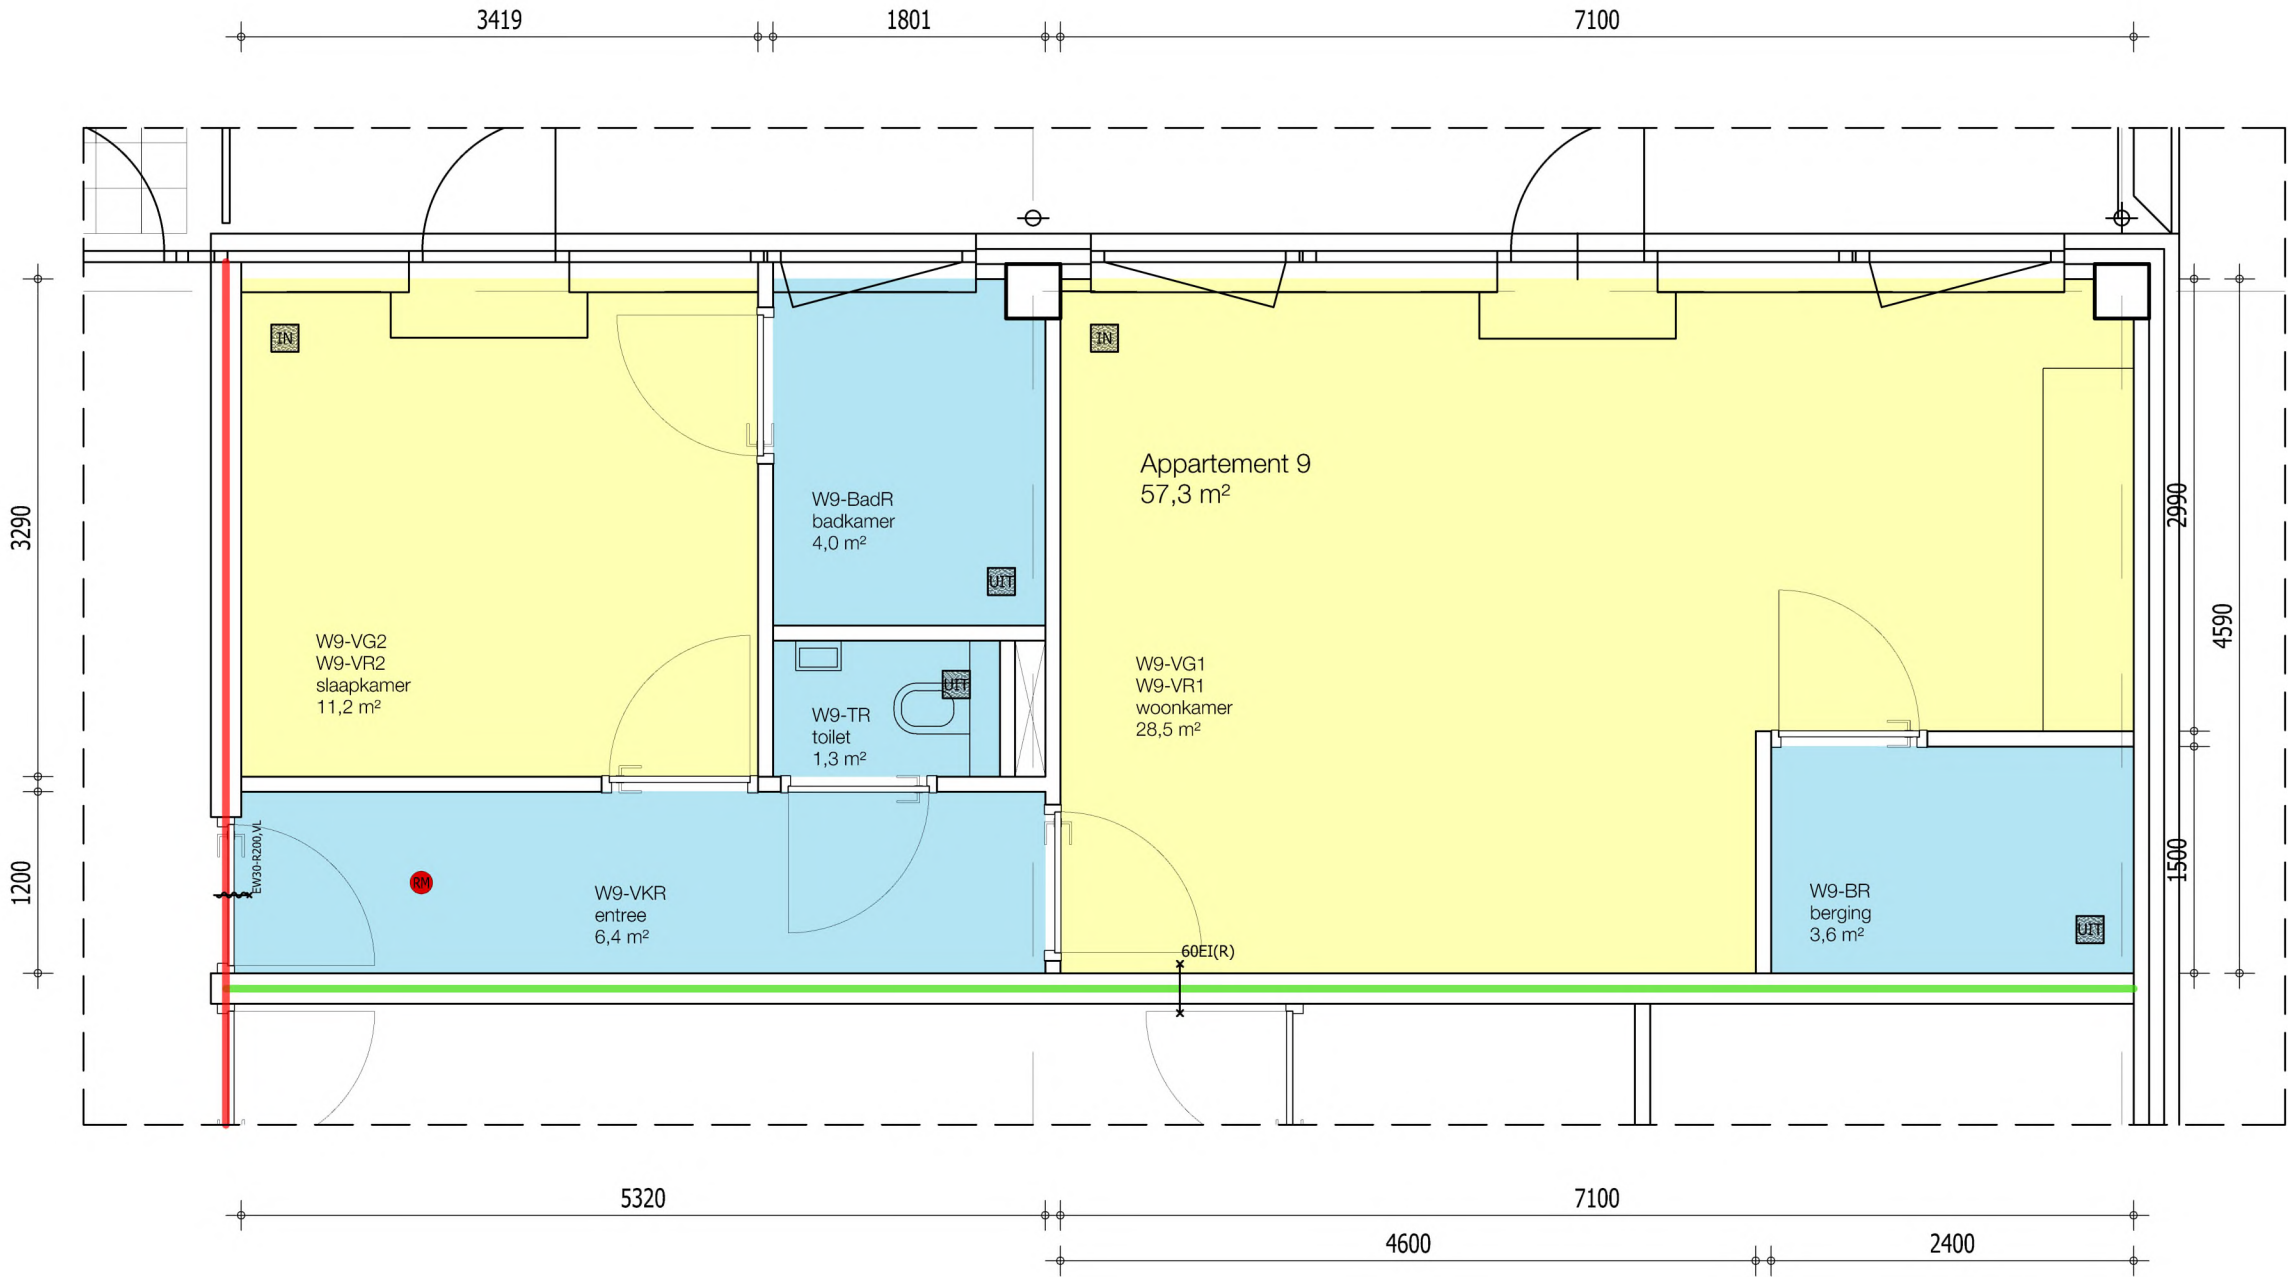

plattegrond appartement 9



- verblijfsruimte in woonfunctie
- overige ruimten, niet bestemd voor verblijf van personen
- IN

UIT

ventilatie IN en UIT volgens berekening
- ⌘

brandwerendheid in min. WBDBO
- brandscheiding 60 minuten
- brandscheiding 30 minuten

BBL-gegevens

BBL benaming	opp. (m²)	V-IN (dm³/s)	V-UIT (dm³/s)
Gebruiksoppervlak	48,2		
Vloeropp. VerblijfsGebied	35,1	31,6	
Vloeropp. VerblijfsRuimte 1	35,1	(24,6)	3,6
Vloeropp. Verkeersruimte	4,7		
Vloeropp. BadRuimte	3,4		14,0
Vloeropp. Toiletruimte	1,2		7,0
Vloeropp. BergRuimte	2,4		7,0

Daglichtberekening:


Eis: verblijfsruimte heeft minimaal 0,5 m² aan equivalent daglichtoppervlak. Wooneenheid voldoet dus!

55% Gebruiksoppervlak = 26,5 m²

Opp. VerblijfsGebied = 35,1 m²


VerblijfsGebied > 55% van Gebruiksoppervlak

WONING VOLDOET

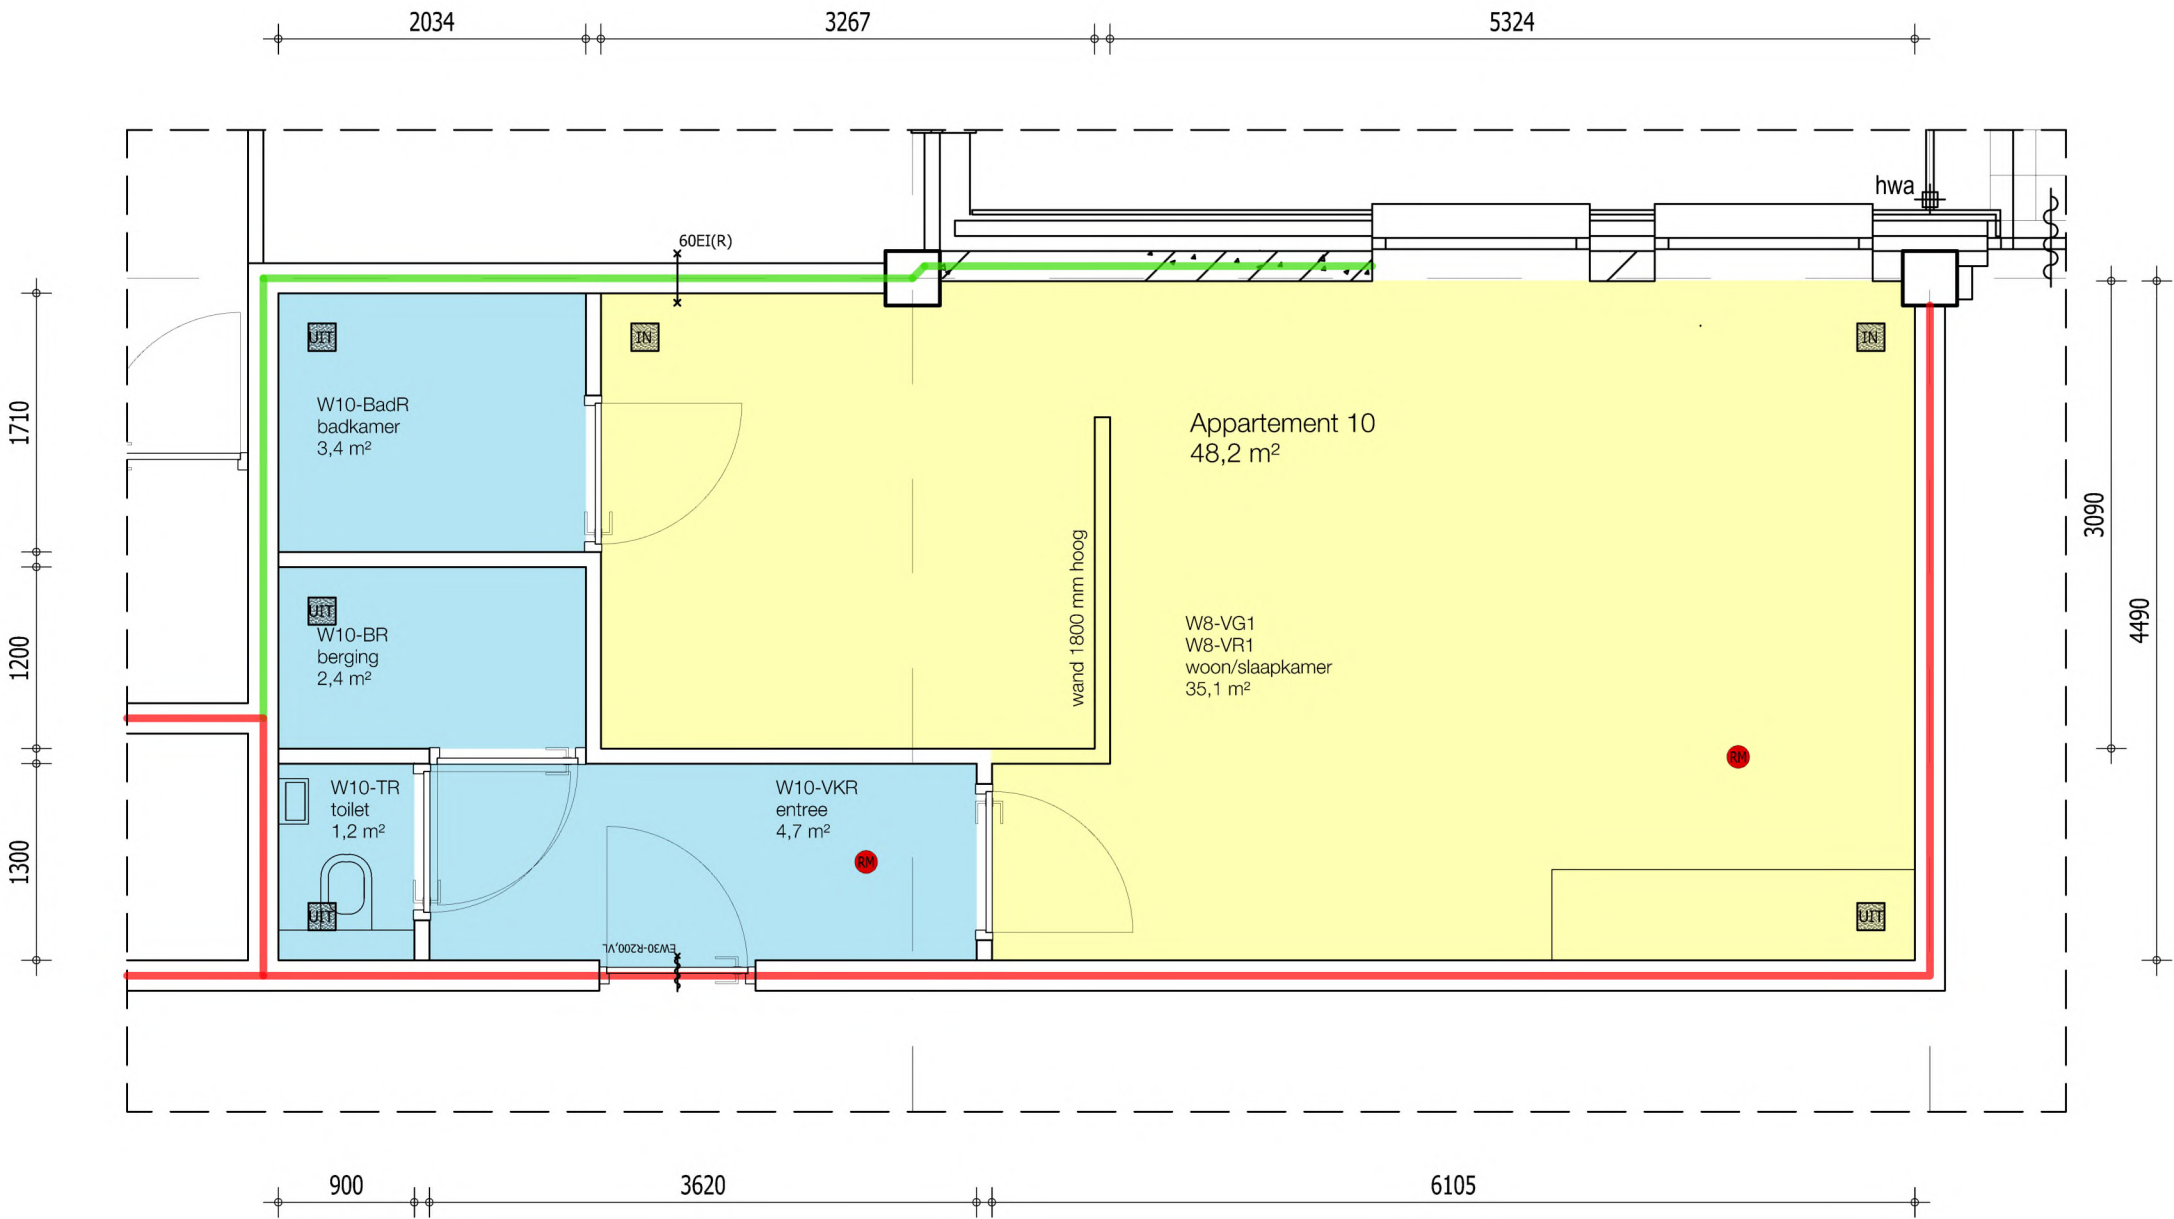

plattegrond appartement 10



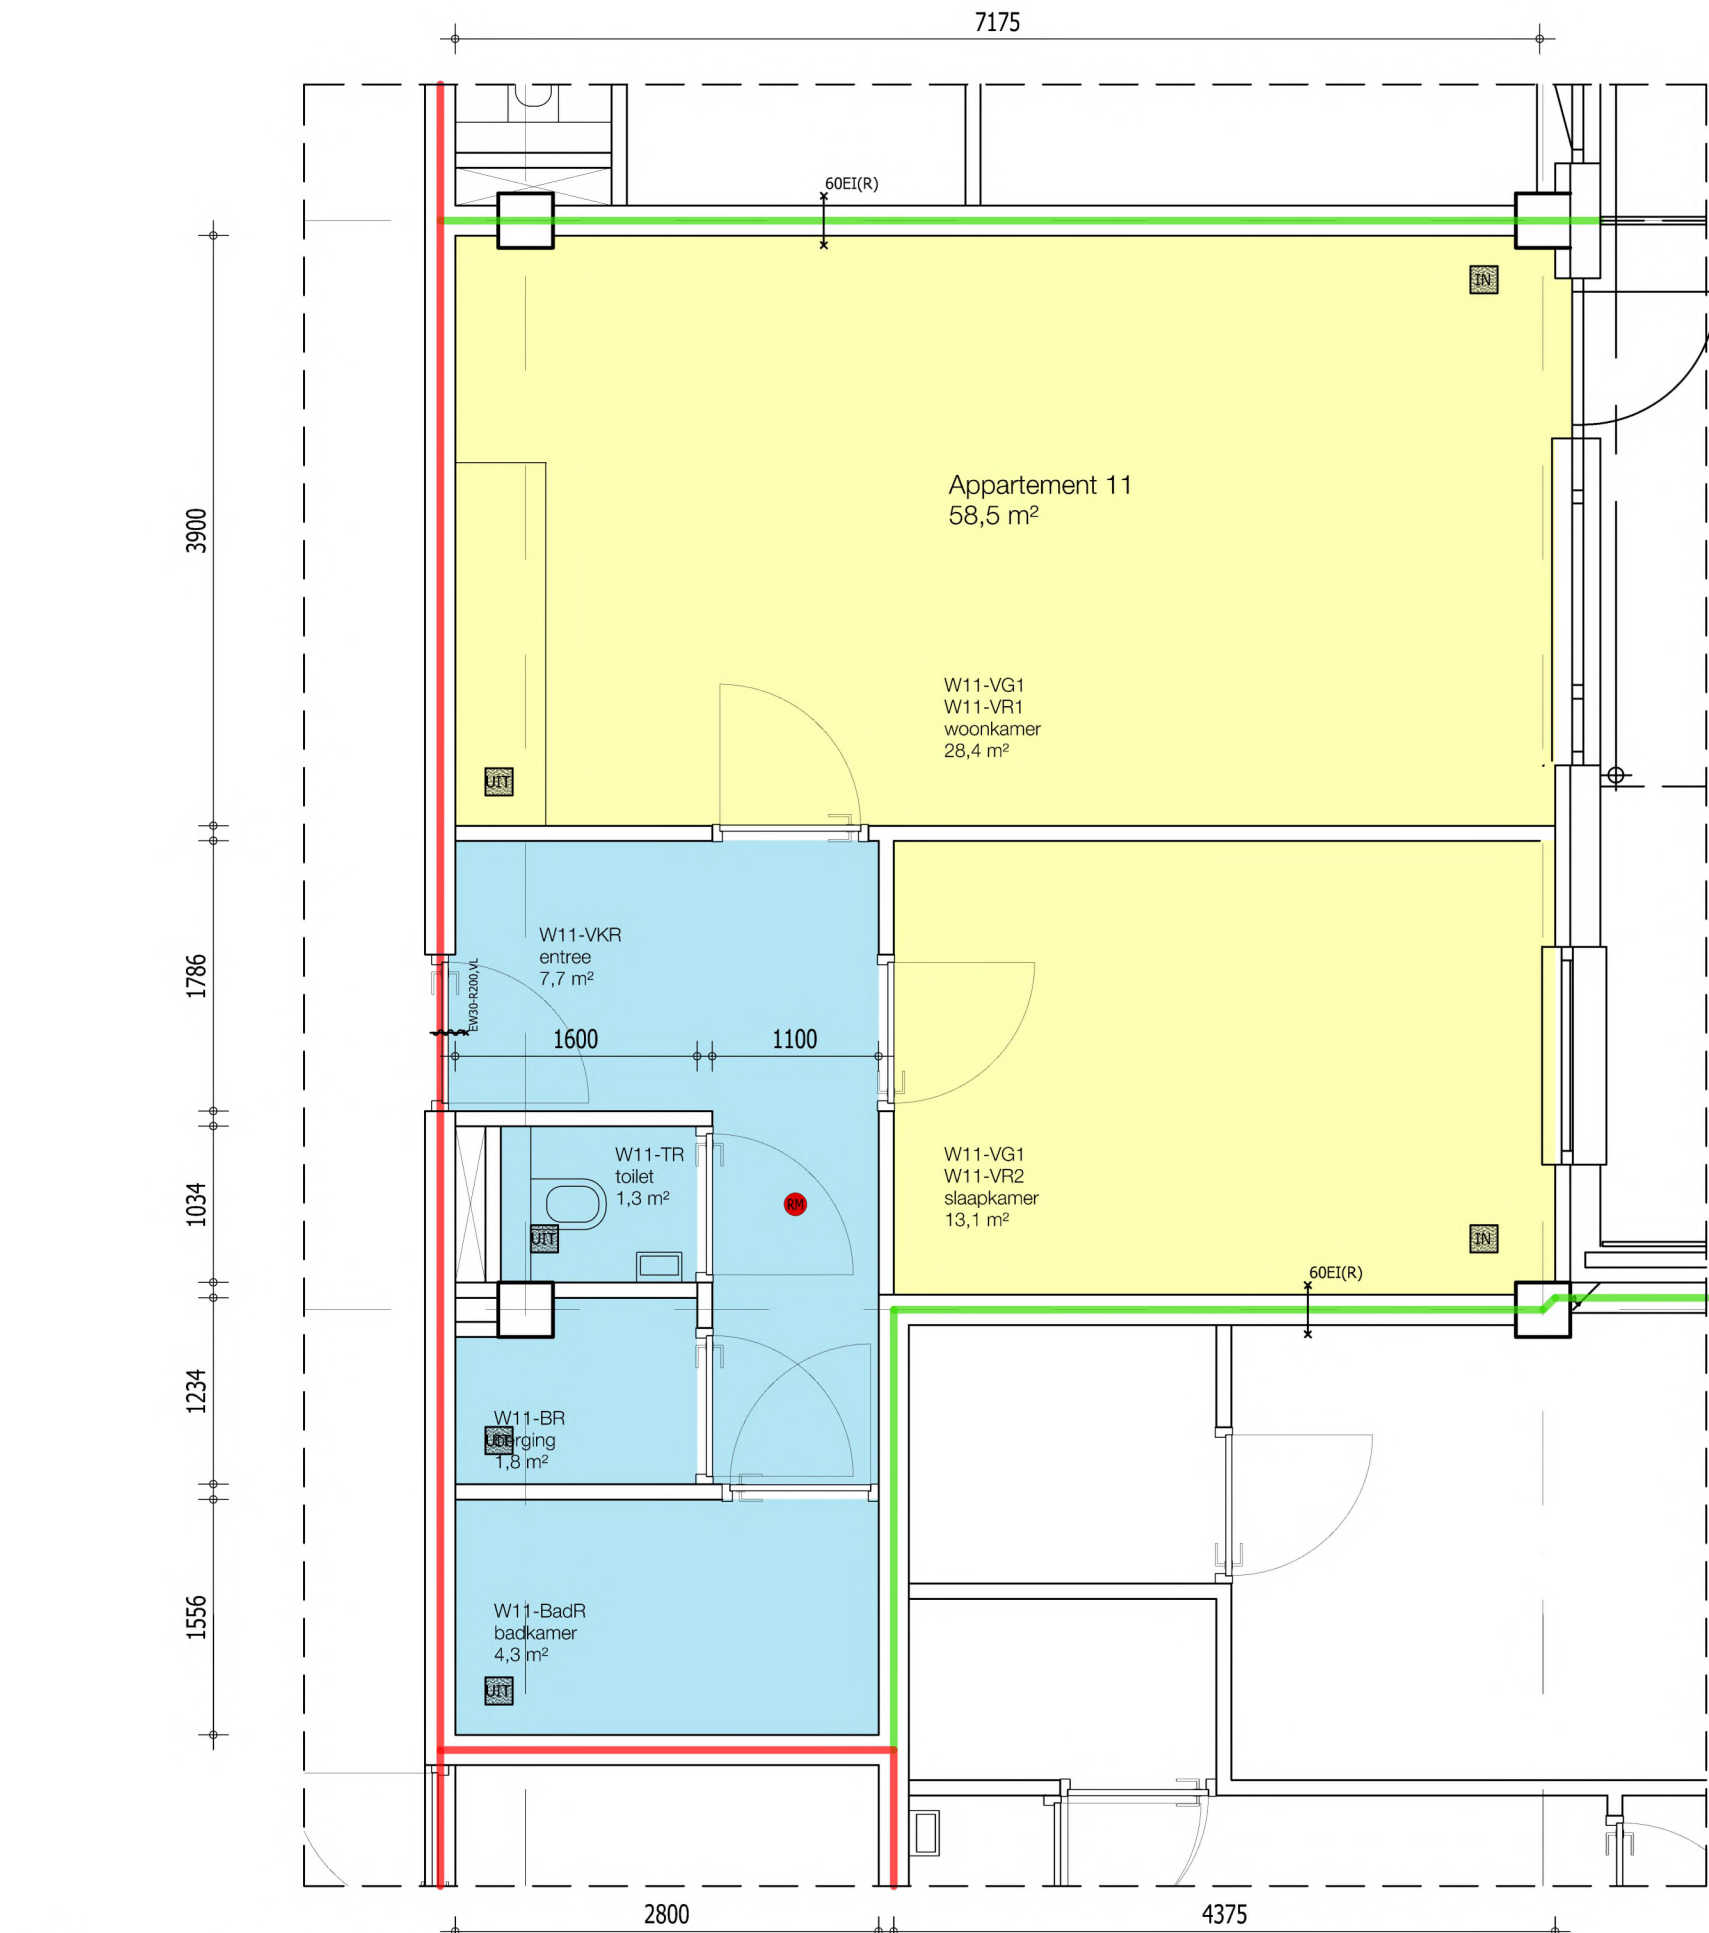

plattegrond appartement 11



legenda

- verblijfsruimte in woonfunctie
- overige ruimten, niet bestemd voor verblijf van personen
- ventilatie IN en UIT volgens berekening
- brandwerendheid in min. WBDBO
- brandscheiding 60 minuten
- brandscheiding 30 minuten

BBL-gegevens

BBL benaming	opp. (m²)	V-IN (dm³/s)	V-UIT (dm³/s)
Gebruiksoppervlak	58,5		
Vloeropp. VerblijfsGebied	41,5	37,6	
Vloeropp. VerblijfsRuimte 1	28,4	(19,9)	9,6
Vloeropp. VerblijfsRuimte 2	13,1	(9,2)	
Vloeropp. Verkeersruimte	4,1		
Vloeropp. BadRuimte	4,0		14,0
Vloeropp. Toiletruimte	1,5		7,0
Vloeropp. BergRuimte	3,6		7,0

Daglichtberekening:

Eis: verblijfsruimte heeft minimaal 0,5 m² aan equivalent daglichtoppervlak. Wooneenheid voldoet dus!

55% Gebruiksoppervlak = 32,2 m²

Opp. VerblijfsGebied = 41,5 m²

VerblijfsGebied > 55% van Gebruiksoppervlak

WONING VOLDOET

- verblijfsruimte in woonfunctie
- overige ruimten, niet bestemd voor verblijf van personen
- IN

UIT

ventilatie IN en UIT volgens berekening
- R


brandwerendheid in min. WBDBO
- brandscheiding 60 minuten
- brandscheiding 30 minuten

BBL-gegevens

BBL benaming	opp. (m²)	V-IN (dm³/s)	V-UIT (dm³/s)
Gebruiksoppervlak	61,0		
Vloeropp. VerblijfsGebied	47,7	43,0	
Vloeropp. VerblijfsRuimte 1	34,7	(24,3)	15,0
Vloeropp. VerblijfsRuimte 2	13,0	(9,1)	
Vloeropp. Verkeersruimte	4,2		
Vloeropp. BadRuimte	3,3		14,0
Vloeropp. Toiletruimte	1,2		7,0
Vloeropp. BergRuimte	2,6		7,0


Daglichtberekening:

Eis: verblijfsruimte heeft minimaal 0,5 m² aan equivalent daglichtoppervlak. Wooneenheid voldoet dus!
55% Gebruiksoppervlak = 32,2 m²
Opp. VerblijfsGebied = 41,5 m²
VerblijfsGebied > 55% van Gebruiksoppervlak
WONING VOLDOET

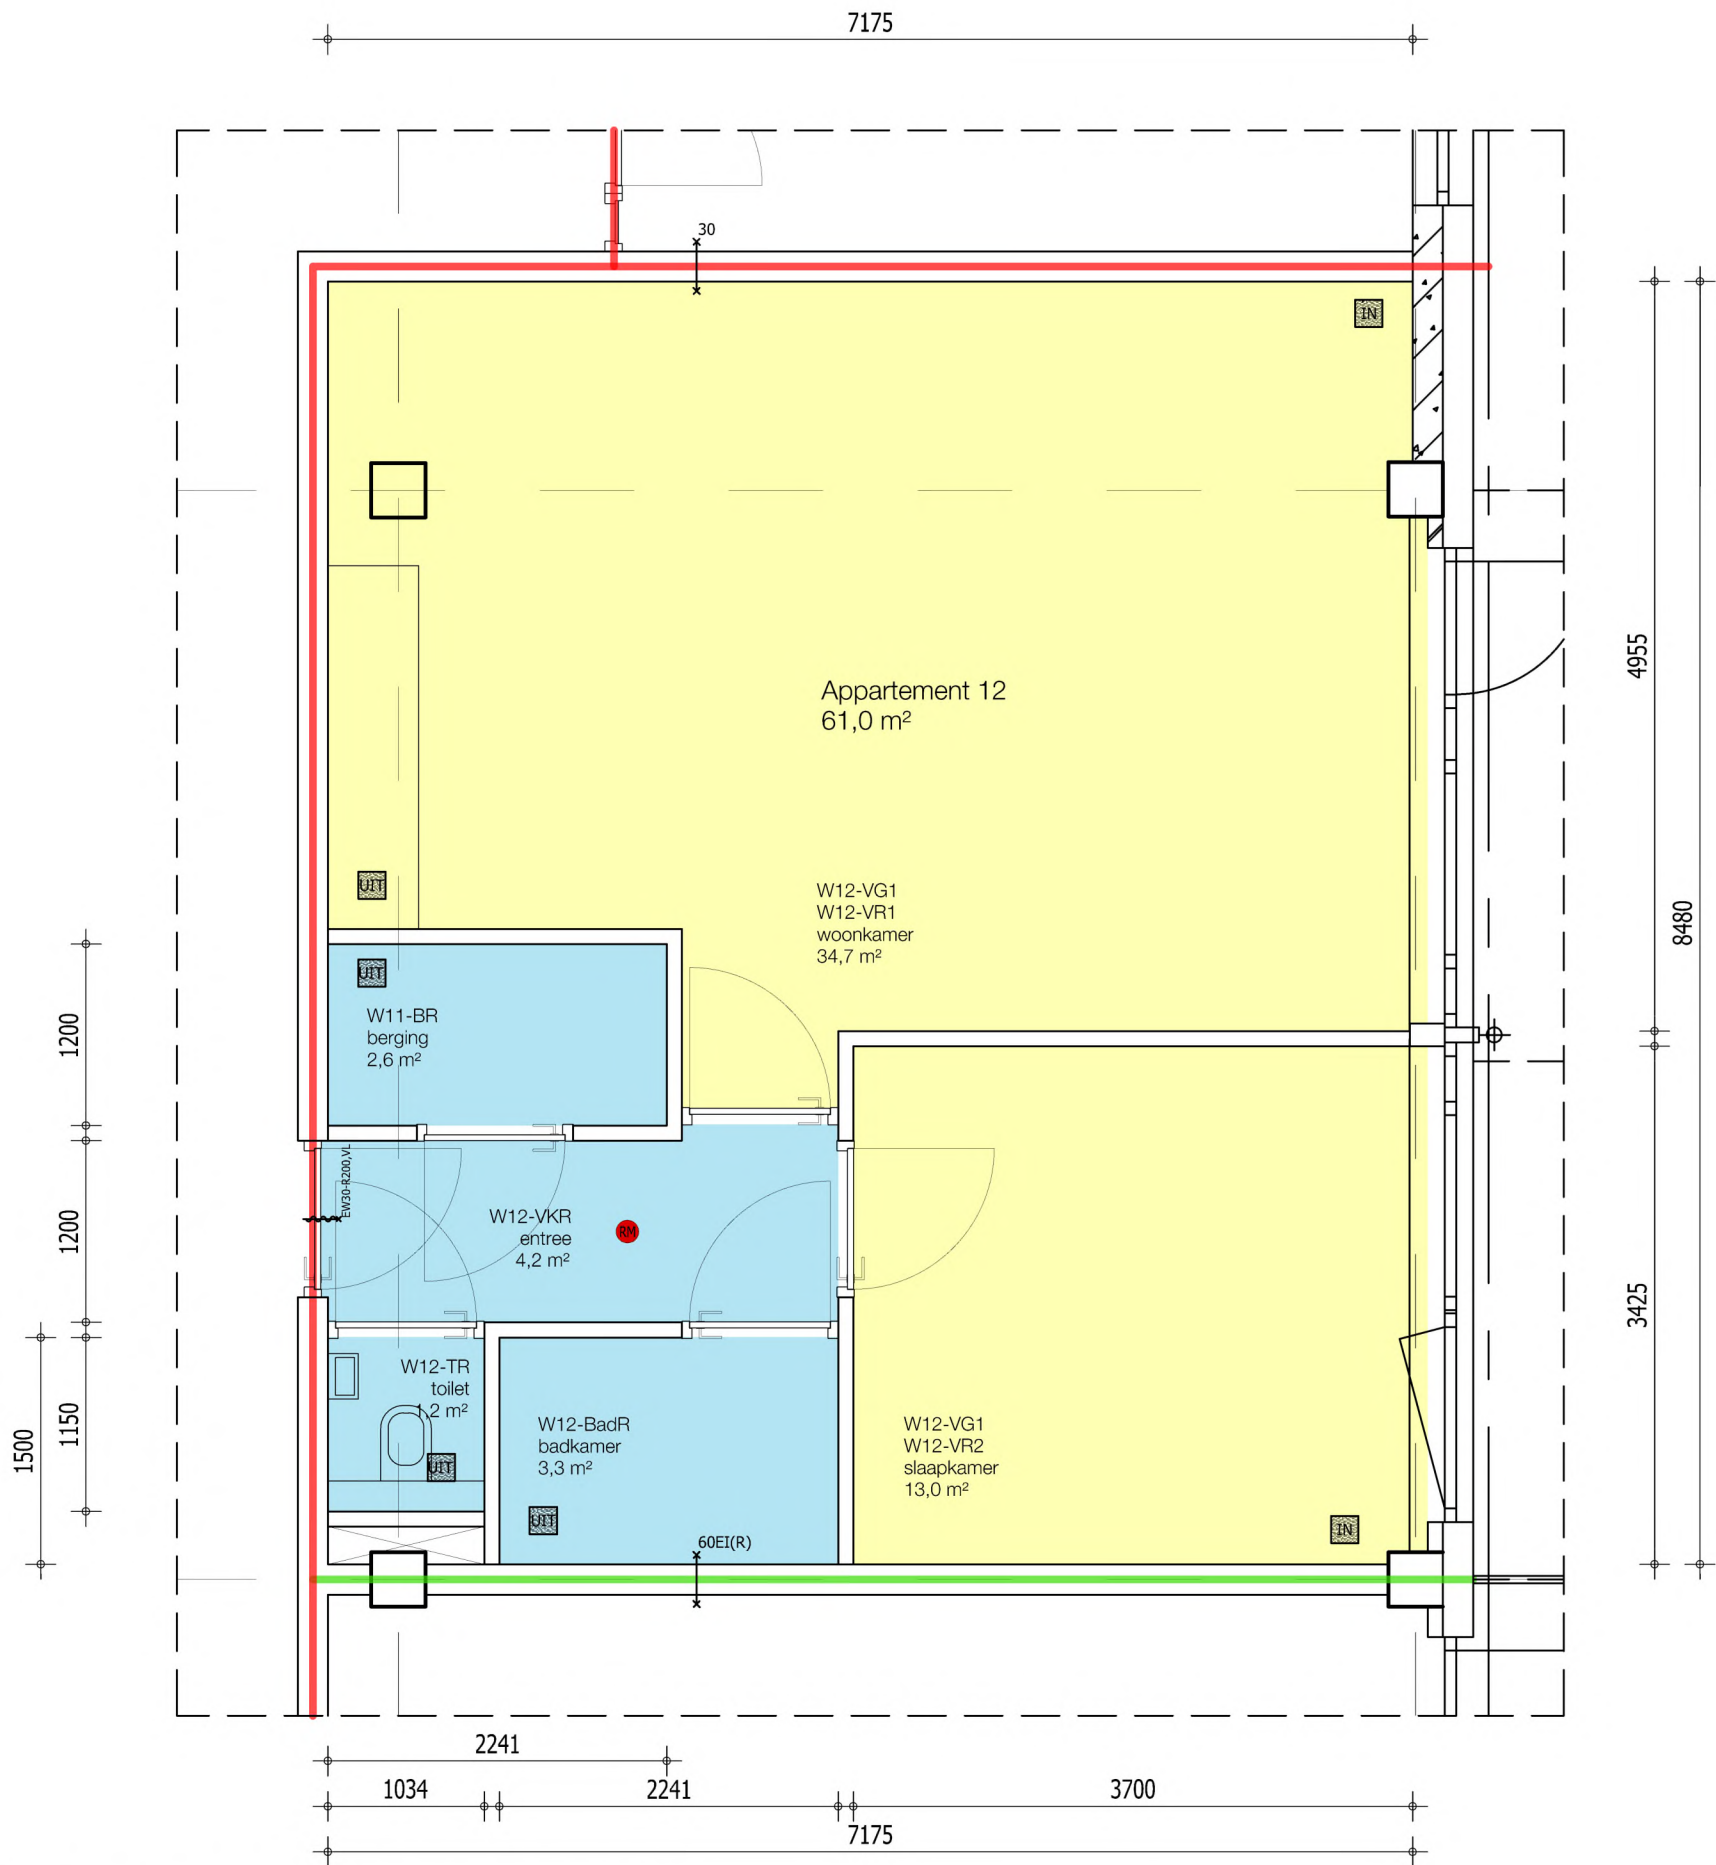

plattegrond appartement 12



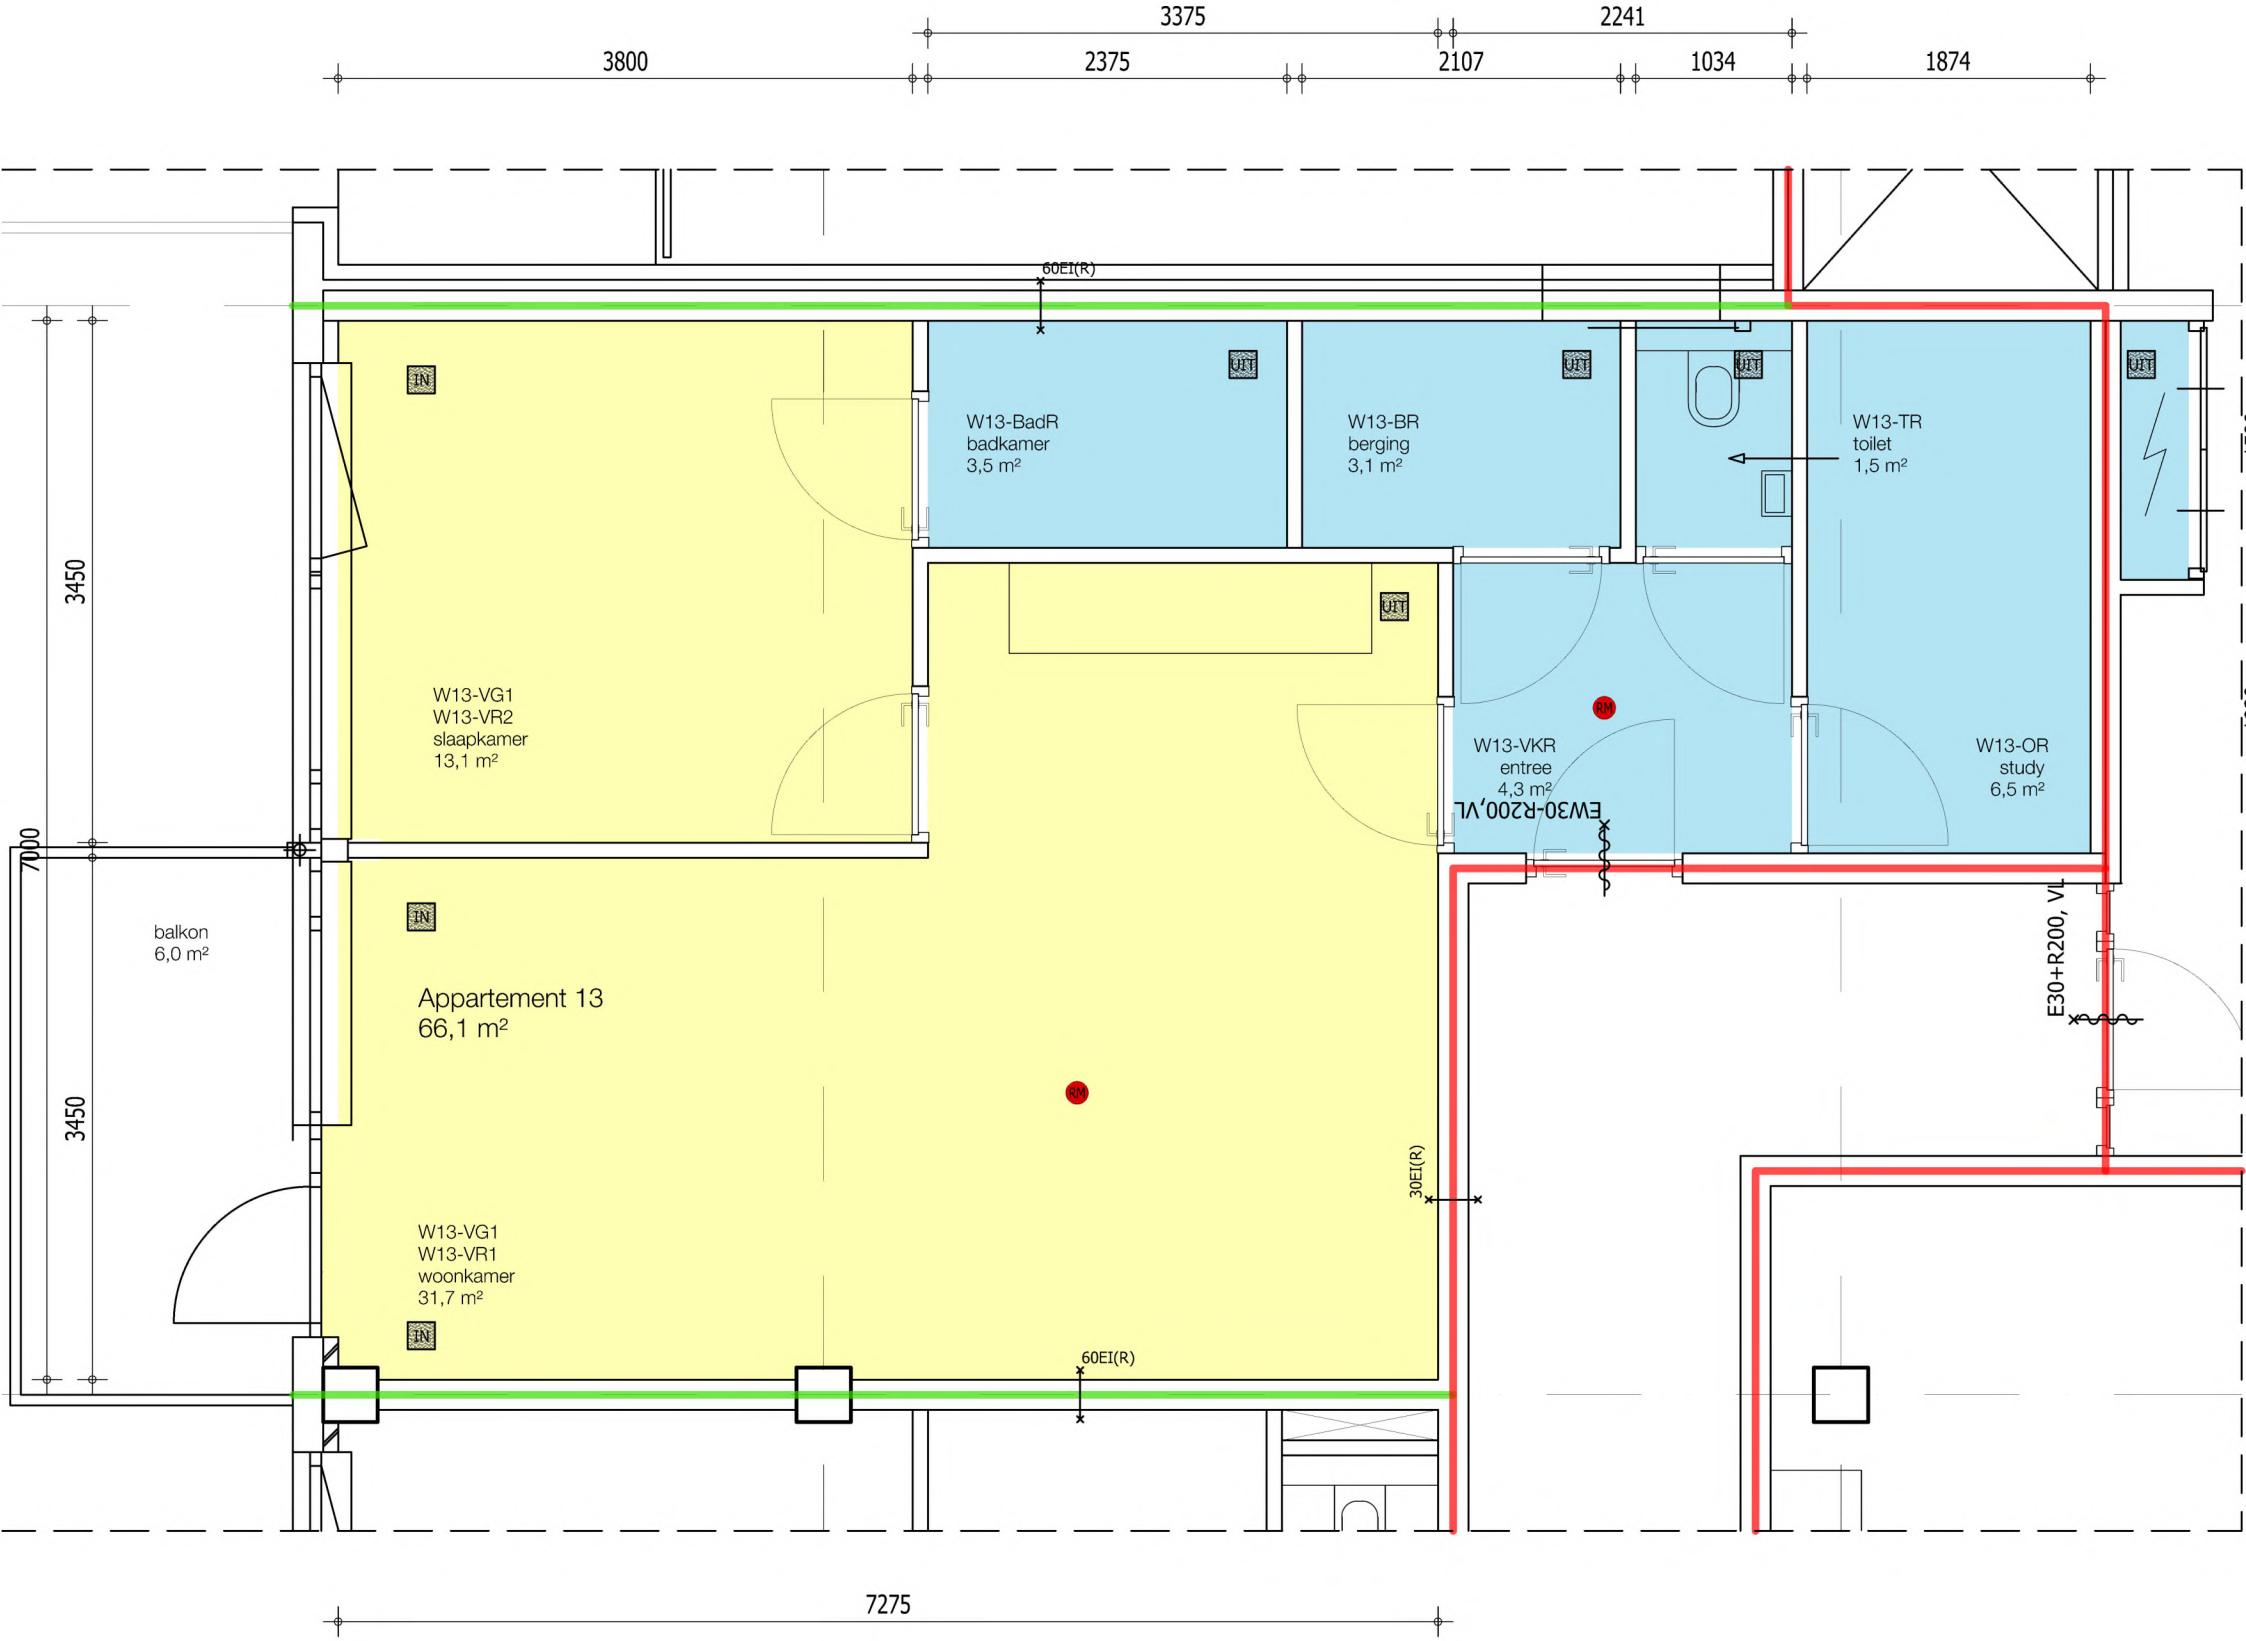

- verblijfsruimte in woonfunctie
- overige ruimten, niet bestemd voor verblijf van personen
- ventilatie IN en UIT volgens berekening
- brandwerendheid in min. WBDBO
- brandscheiding 60 minuten
- brandscheiding 30 minuten

BBL-gegevens

BBL benaming	opp. (m²)	V-IN (dm³/s)	V-UIT (dm³/s)
Gebruiksoppervlak	66,1		
Vloeropp. VerblijfsGebied	44,8	40,4	
Vloeropp. VerblijfsRuimte 1	31,7	(22,2)	17,0
Vloeropp. VerblijfsRuimte 2	13,1	(9,2)	
Vloeropp. Onbenoemde Ruimte	6,5	4,6	
Vloeropp. Verkeersruimte	4,3		-
Vloeropp. BadRuimte	3,5		14,0
Vloeropp. Toiletruimte	1,5		7,0
Vloeropp. BergRuimte	3,1		7,0

Daglichtberekening:

Eis: verblijfsruimte heeft minimaal 0,5 m² aan equivalent daglichtoppervlak. Wooneenheid voldoet dus!

55% Gebruiksoppervlak = 37,6 m²

Opp. VerblijfsGebied = 44,8 m²

VerblijfsGebied > 55% van Gebruiksoppervlak

WONING VOLDOET

plattegrond appartement 13



- verblijfsruimte in woonfunctie
- overige ruimten, niet bestemd voor verblijf van personen
- IN

UIT

ventilatie IN en UIT volgens berekening
- 30

brandwerendheid in min. WBDBO
- brandscheiding 60 minuten
- brandscheiding 30 minuten

BBL-gegevens

BBL benaming	opp. (m²)	V-IN (dm³/s)	V-UIT (dm³/s)
Gebruiksoppervlak	50,6		
Vloeropp. VerblijfsGebied	37,6	33,9	
Vloeropp. VerblijfsRuimte 1	24,6	(22,2)	5,9
Vloeropp. VerblijfsRuimte 2	13,0	(17,3)	
Vloeropp. Verkeersruimte	4,2		-
Vloeropp. BadRuimte	3,3		14,0
Vloeropp. Toiletruimte	1,2		7,0
Vloeropp. BergRuimte	2,2		7,0

Daglichtberekening:


Eis: verblijfsruimte heeft minimaal 0,5 m² aan equivalent daglichtoppervlak. Wooneenheid voldoet dus!

55% Gebruiksoppervlak = 27,9 m²

Opp. VerblijfsGebied = 37,6 m²

VerblijfsGebied > 55% van Gebruiksoppervlak

WONING VOLDOET

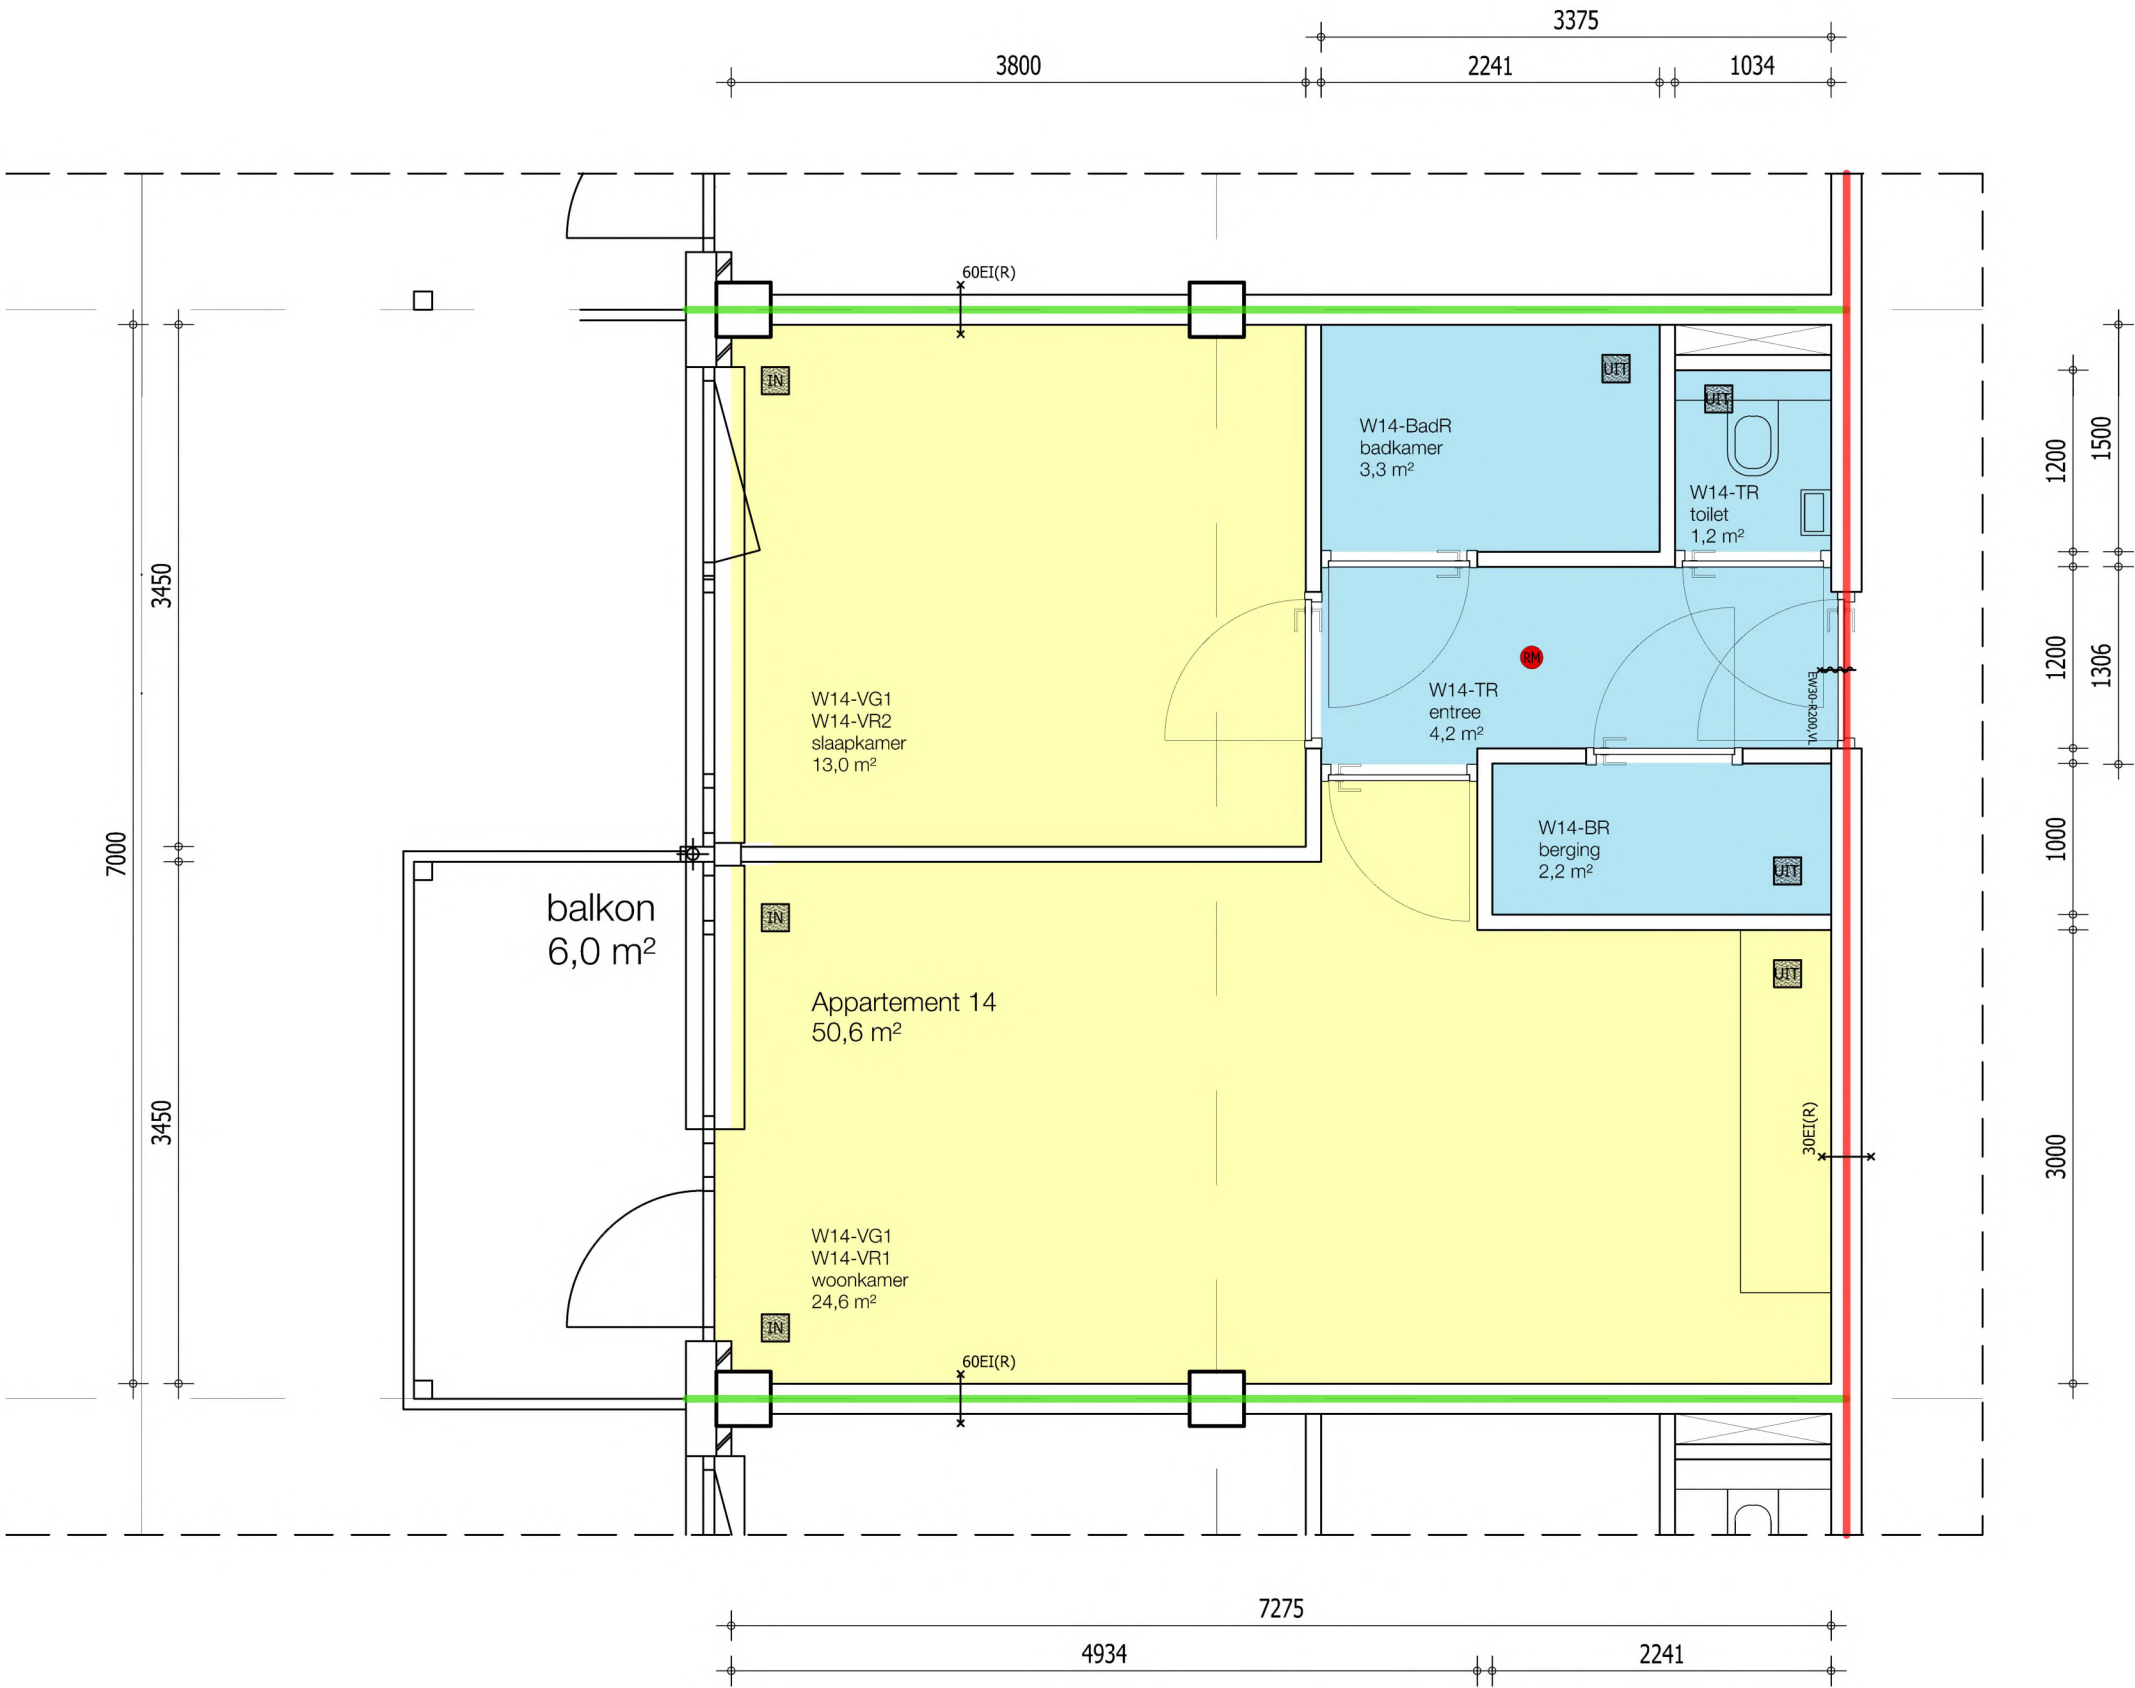

plattegrond appartement 14



- verblijfsruimte in woonfunctie
- overige ruimten, niet bestemd voor verblijf van personen
- IN

UIT

ventilatie IN en UIT volgens berekening
- 30

brandwerendheid in min. WBDBO
- brandscheiding 60 minuten
- brandscheiding 30 minuten

BBL-gegevens

BBL benaming	opp. (m²)	V-IN (dm³/s)	V-UIT (dm³/s)
Gebruiksoppervlak	50,8		
Vloeropp. VerblijfsGebied	37,6	33,9	
Vloeropp. VerblijfsRuimte 1	24,6	(22,2)	5,9
Vloeropp. VerblijfsRuimte 2	13,0	(17,3)	
Vloeropp. Verkeersruimte	4,2		-
Vloeropp. BadRuimte	3,3		14,0
Vloeropp. Toiletruimte	1,2		7,0
Vloeropp. BergRuimte	2,2		7,0

Daglichtberekening:


Eis: verblijfsruimte heeft minimaal 0,5 m² aan equivalent daglichtoppervlak. Wooneenheid voldoet dus!

55% Gebruiksoppervlak = 27,9 m²

Opp. VerblijfsGebied = 37,6 m²

VerblijfsGebied > 55% van Gebruiksoppervlak

WONING VOLDOET

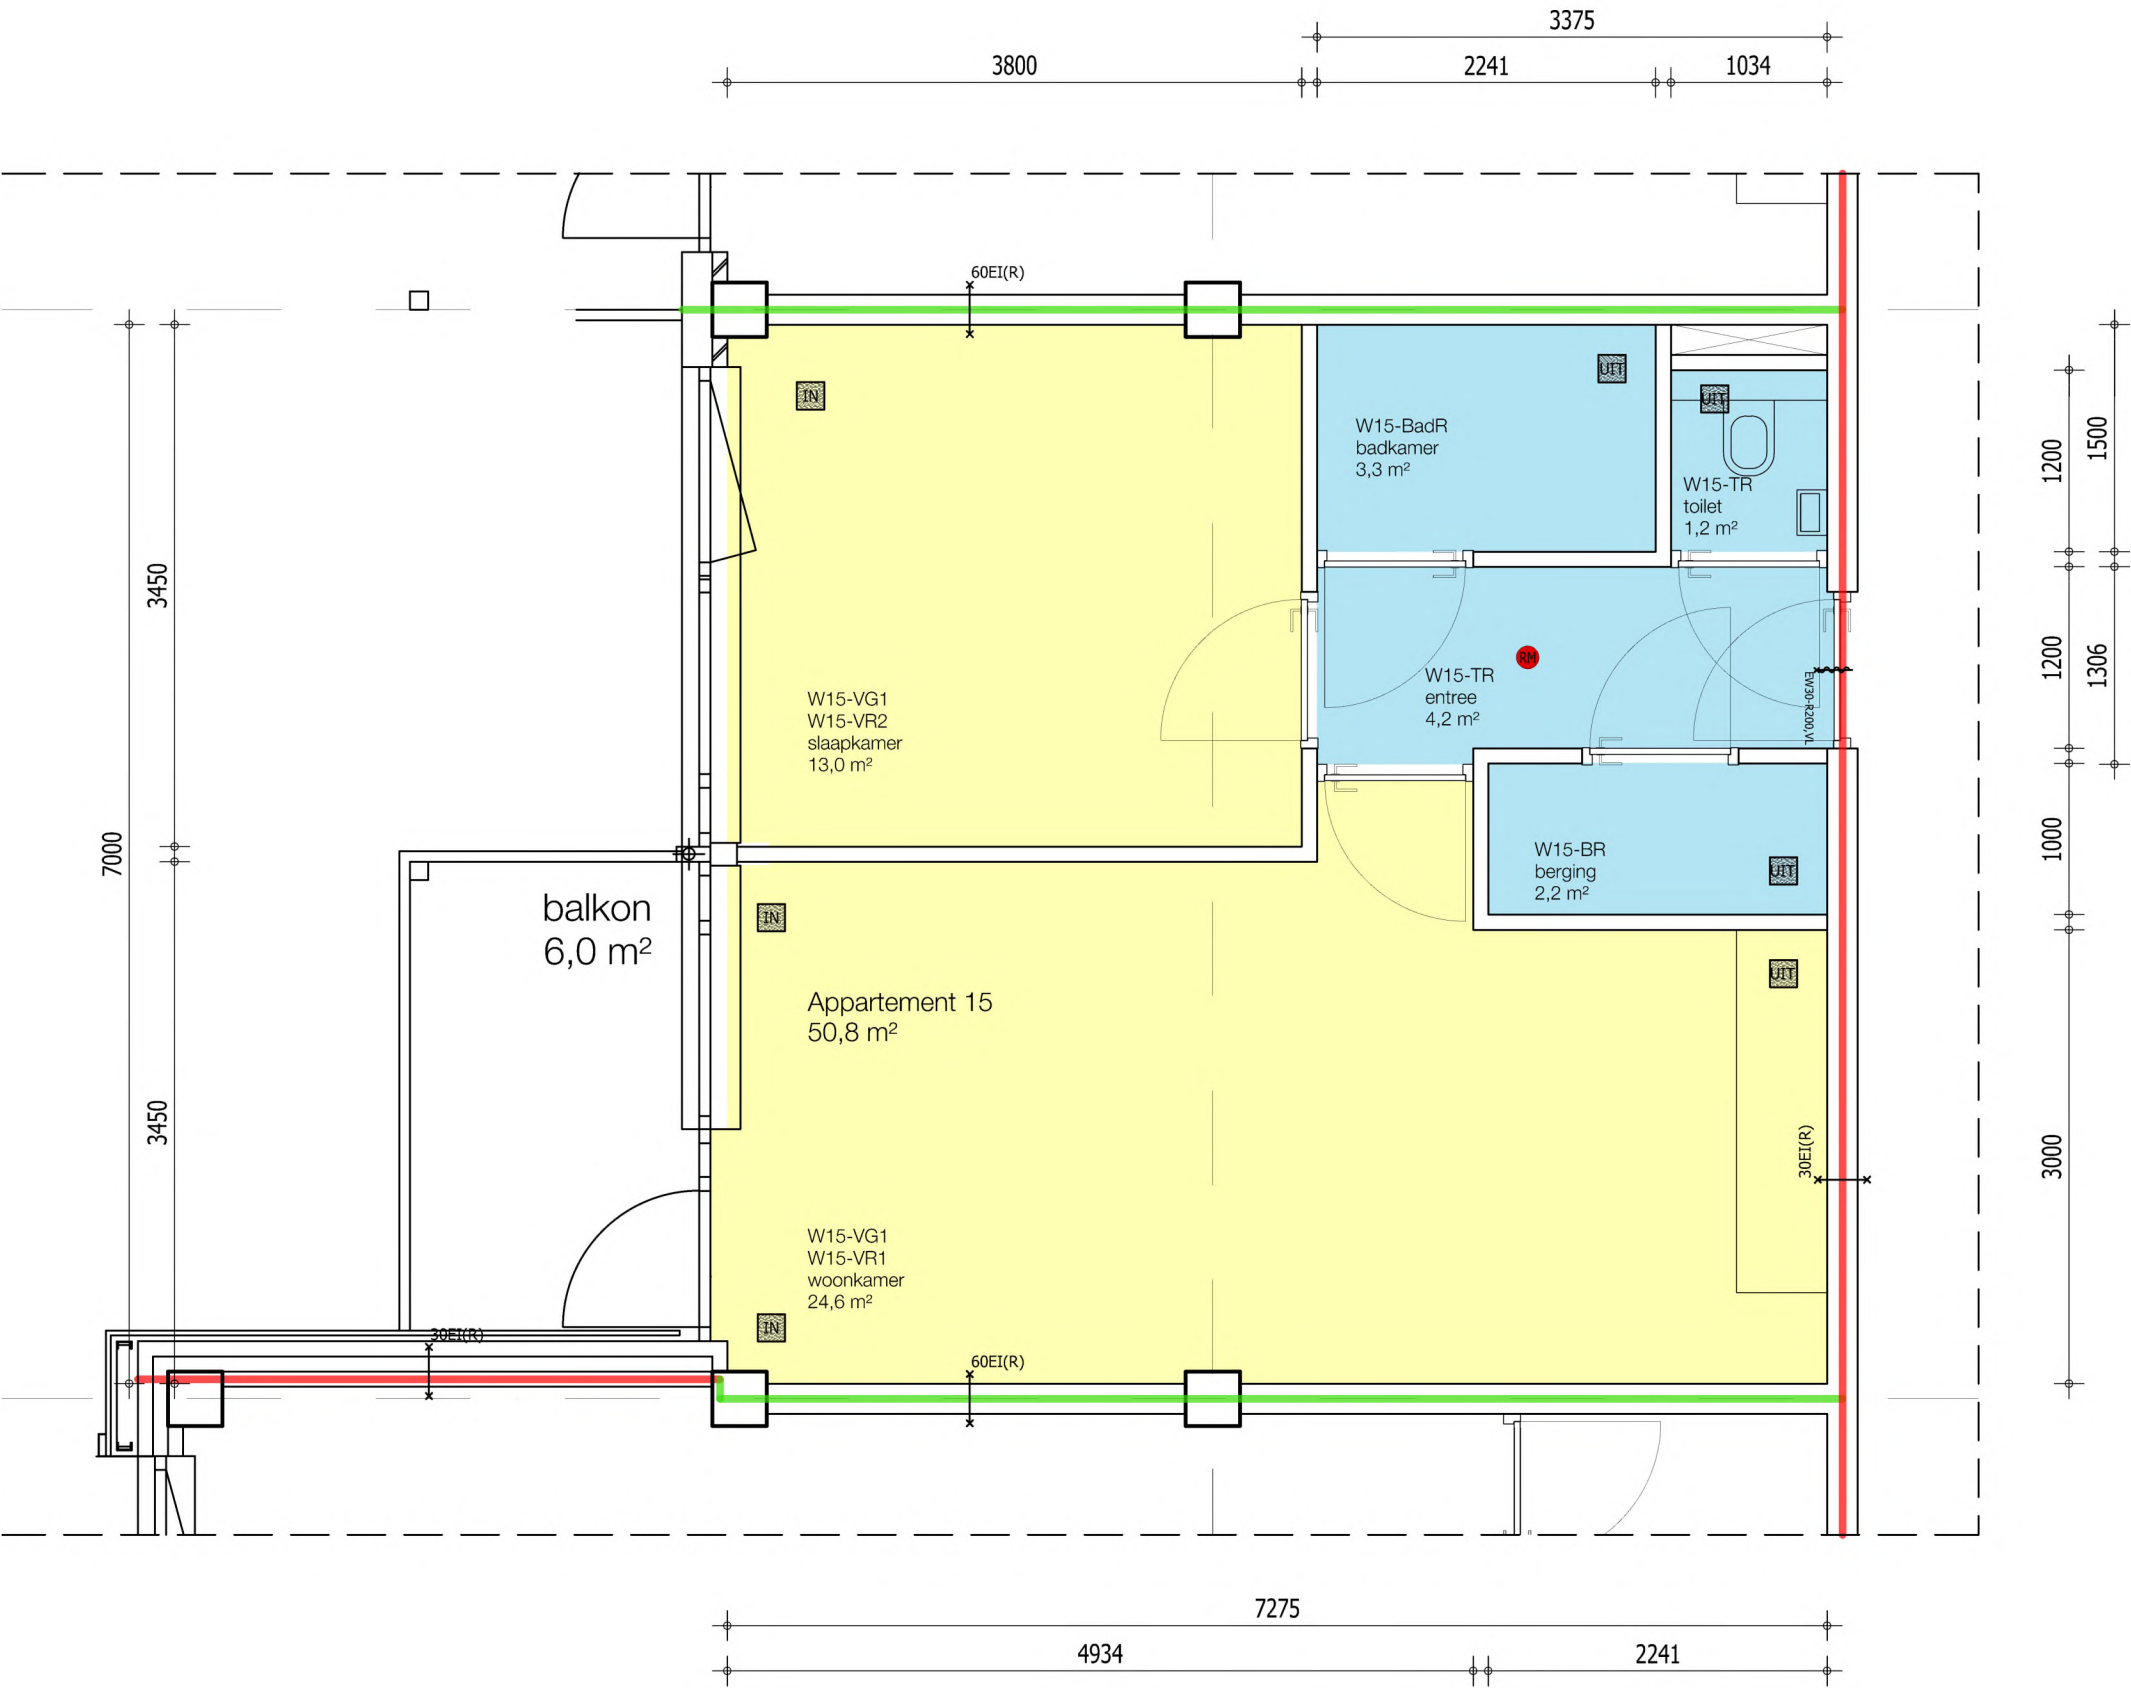

plattegrond appartement 15



- verblijfsruimte in woonfunctie
- overige ruimten, niet bestemd voor verblijf van personen
- IN

UIT

ventilatie IN en UIT volgens berekening
- R

brandwerendheid in min. WBDBO
- brandscheiding 60 minuten
- brandscheiding 30 minuten

BBL-gegevens

BBL benaming	opp. (m²)	V-IN (dm³/s)	V-UIT (dm³/s)
Gebruiksoppervlak	60,3		
Vloeropp. VerblijfsGebied	43,1	38,8	
Vloeropp. VerblijfsRuimte 1	33,1	(23,2)	10,8
Vloeropp. VerblijfsRuimte 2	11,0	(7,7)	
Vloeropp. Verkeersruimte	6,1		-
Vloeropp. BadRuimte	3,4		14,0
Vloeropp. Toiletruimte	1,2		7,0
Vloeropp. BergRuimte	3,4		7,0

Daglichtberekening:


Eis: verblijfsruimte heeft minimaal 0,5 m² aan equivalent daglichtoppervlak. Wooneenheid voldoet dus!

55% Gebruiksoppervlak = 33,2 m²

Opp. VerblijfsGebied = 43,1 m²

VerblijfsGebied > 55% van Gebruiksoppervlak

WONING VOLDOET

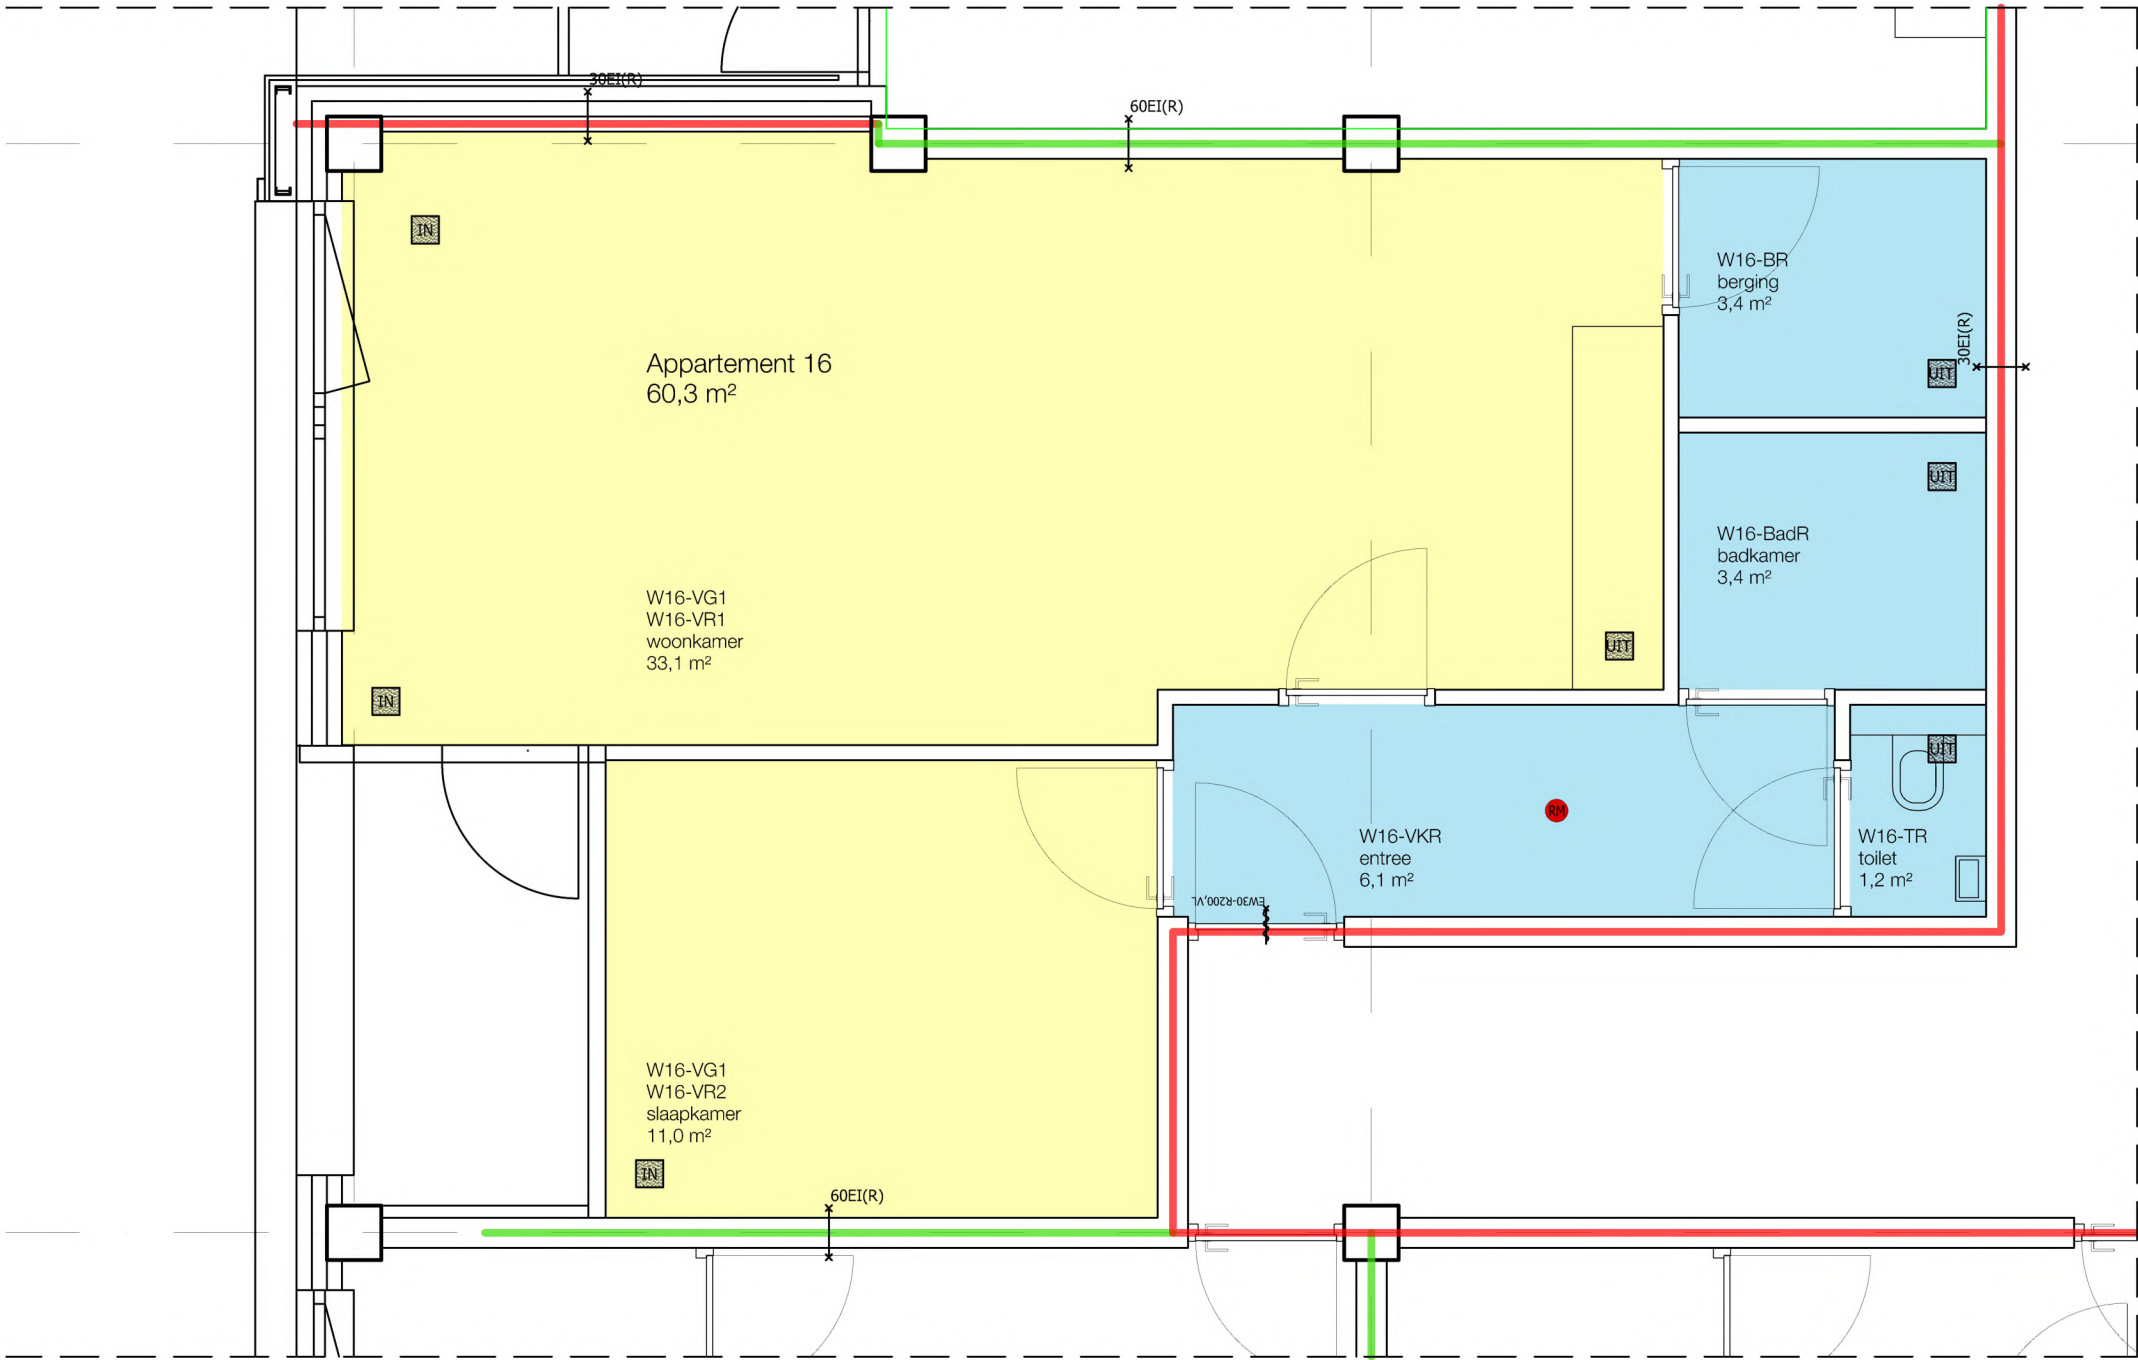

- verblijfsruimte in woonfunctie
- overige ruimten, niet bestemd voor verblijf van personen
- IN

UIT

ventilatie IN en UIT volgens berekening
- R

brandwerendheid in min. WBDBO
- brandscheiding 60 minuten
- brandscheiding 30 minuten

BBL-gegevens

BBL benaming	opp. (m²)	V-IN (dm³/s)	V-UIT (dm³/s)
Gebruiksoppervlak	42,8		
Vloeropp. VerblijfsGebied	28,6	28,0	
Vloeropp. VerblijfsRuimte 1	19,1	(13,4)	
Vloeropp. VerblijfsRuimte 2	9,5	(6,7)	
Vloeropp. Verkeersruimte	5,9		
Vloeropp. BadRuimte	3,6		14,0
Vloeropp. Toiletruimte	1,3		7,0
Vloeropp. BergRuimte	1,3		7,0

Daglichtberekening:


Eis: verblijfsruimte heeft minimaal 0,5 m² aan equivalent daglichtoppervlak. Wooneenheid voldoet dus!

55% Gebruiksoppervlak = 23,6 m²

Opp. VerblijfsGebied = 28,6 m²

VerblijfsGebied > 55% van Gebruiksoppervlak

WONING VOLDOET

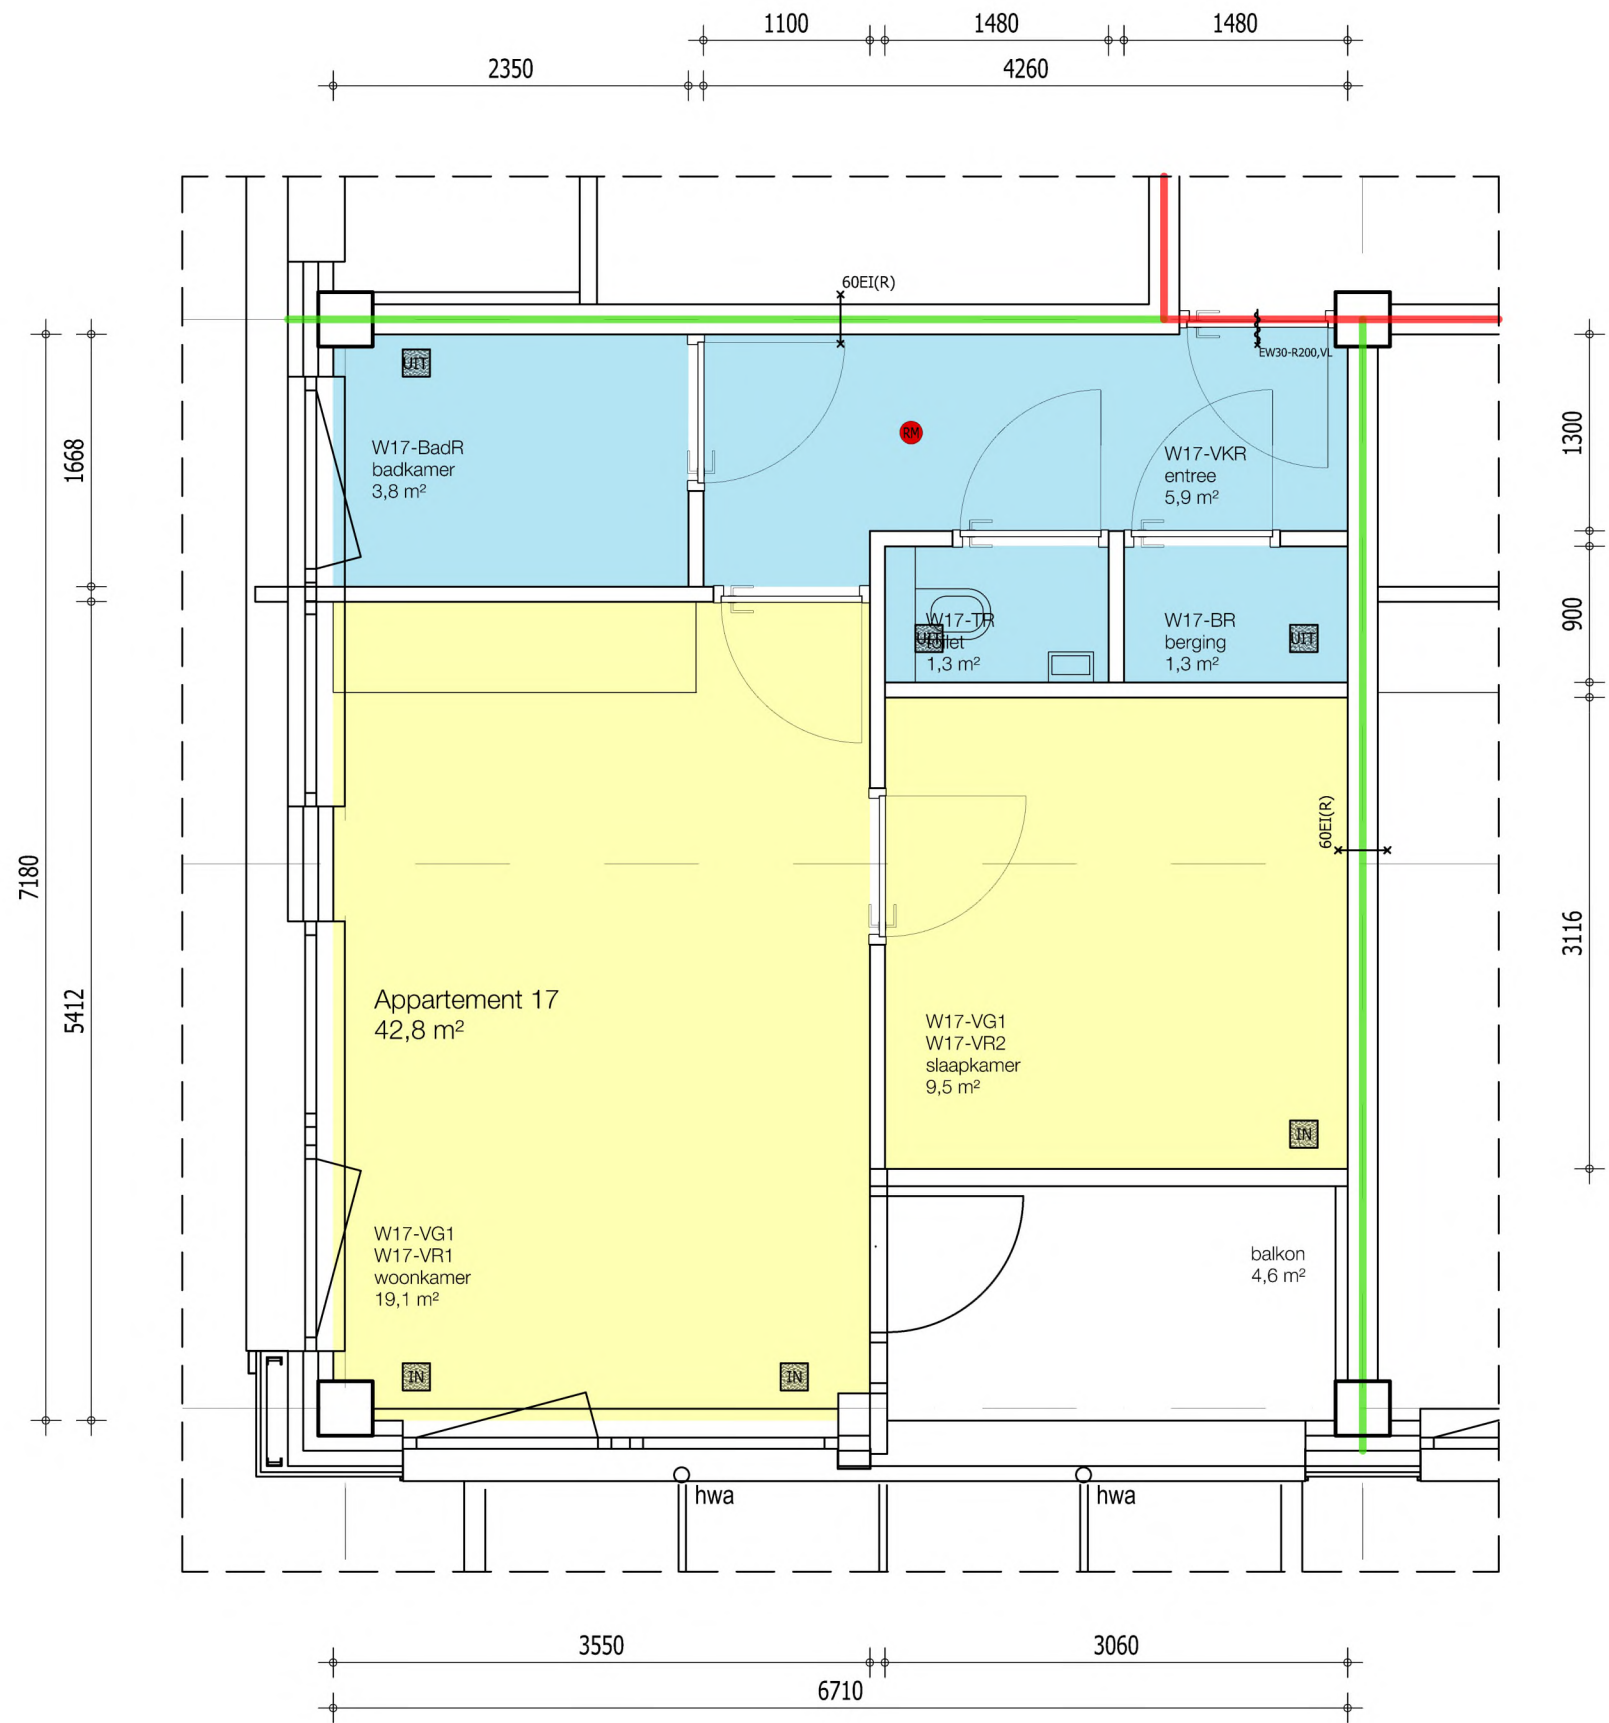

plattegrond appartement 17



- verblijfsruimte in woonfunctie
- overige ruimten, niet bestemd voor verblijf van personen
- IN

UIT

ventilatie IN en UIT volgens berekening
- R

brandwerendheid in min. WBDBO
- brandscheiding 60 minuten
- brandscheiding 30 minuten

BBL-gegevens

BBL benaming	opp. (m²)	V-IN (dm³/s)	V-UIT (dm³/s)
Gebruiksoppervlak	41,6		
Vloeropp. VerblijfsGebied	27,6	28,0	
Vloeropp. VerblijfsRuimte 1	18,1	(12,7)	
Vloeropp. VerblijfsRuimte 2	9,5	(6,7)	
Vloeropp. Verkeersruimte	5,9		
Vloeropp. BadRuimte	3,6		14,0
Vloeropp. Toiletruimte	1,3		7,0
Vloeropp. BergRuimte	1,3		7,0

Daglichtberekening:


Eis: verblijfsruimte heeft minimaal 0,5 m² aan equivalent daglichtoppervlak. Wooneenheid voldoet dus!

55% Gebruiksoppervlak = 23,6 m²

Opp. VerblijfsGebied = 28,6 m²

VerblijfsGebied > 55% van Gebruiksoppervlak

WONING VOLDOET

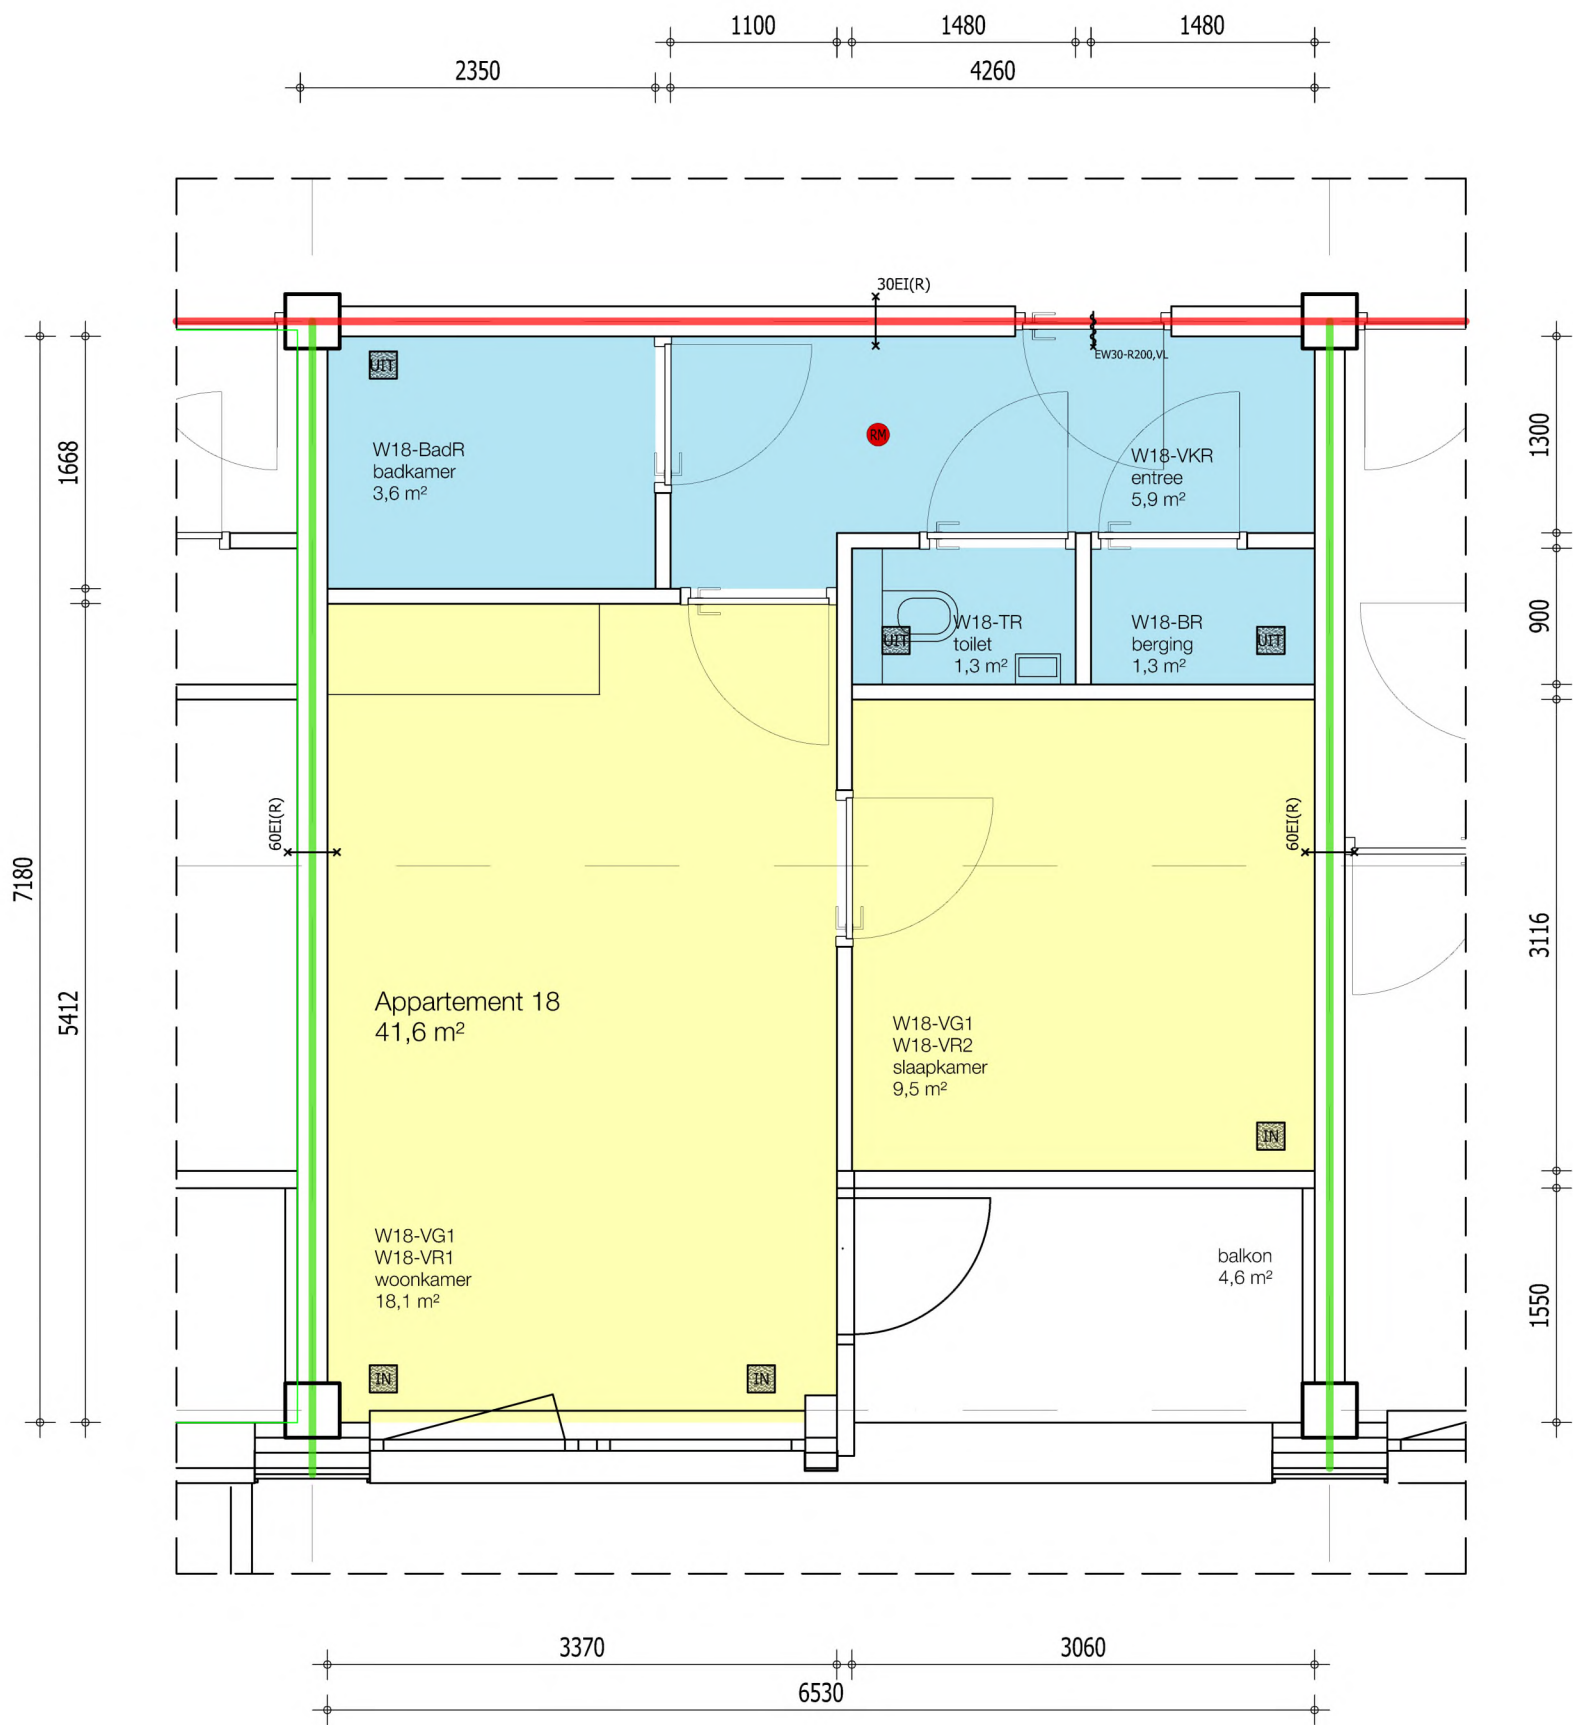

plattegrond appartement 18



- verblijfsruimte in woonfunctie
- overige ruimten, niet bestemd voor verblijf van personen
- IN

UIT

ventilatie IN en UIT volgens berekening
- 30

brandwerendheid in min. WBDBO
- brandscheiding 60 minuten
- brandscheiding 30 minuten

BBL-gegevens

BBL benaming	opp. (m²)	V-IN (dm³/s)	V-UIT (dm³/s)
Gebruiksoppervlak	28,1		
Vloeropp. VerblijfsGebied	16,8	28,0	
Vloeropp. VerblijfsRuimte 1	16,8	(11,8)	
Vloeropp. Verkeersruimte	4,3		
Vloeropp. BadRuimte	2,2		14,0
Vloeropp. Toiletruimte	1,3		7,0
Vloeropp. BergRuimte	2,3		7,0

Daglichtberekening:


Eis: verblijfsruimte heeft minimaal 0,5 m² aan equivalent daglichtoppervlak. Wooneenheid voldoet dus!

55% Gebruiksoppervlak = 15,5 m²

Opp. VerblijfsGebied = 28,1 m²

VerblijfsGebied > 55% van Gebruiksoppervlak

WONING VOLDOET

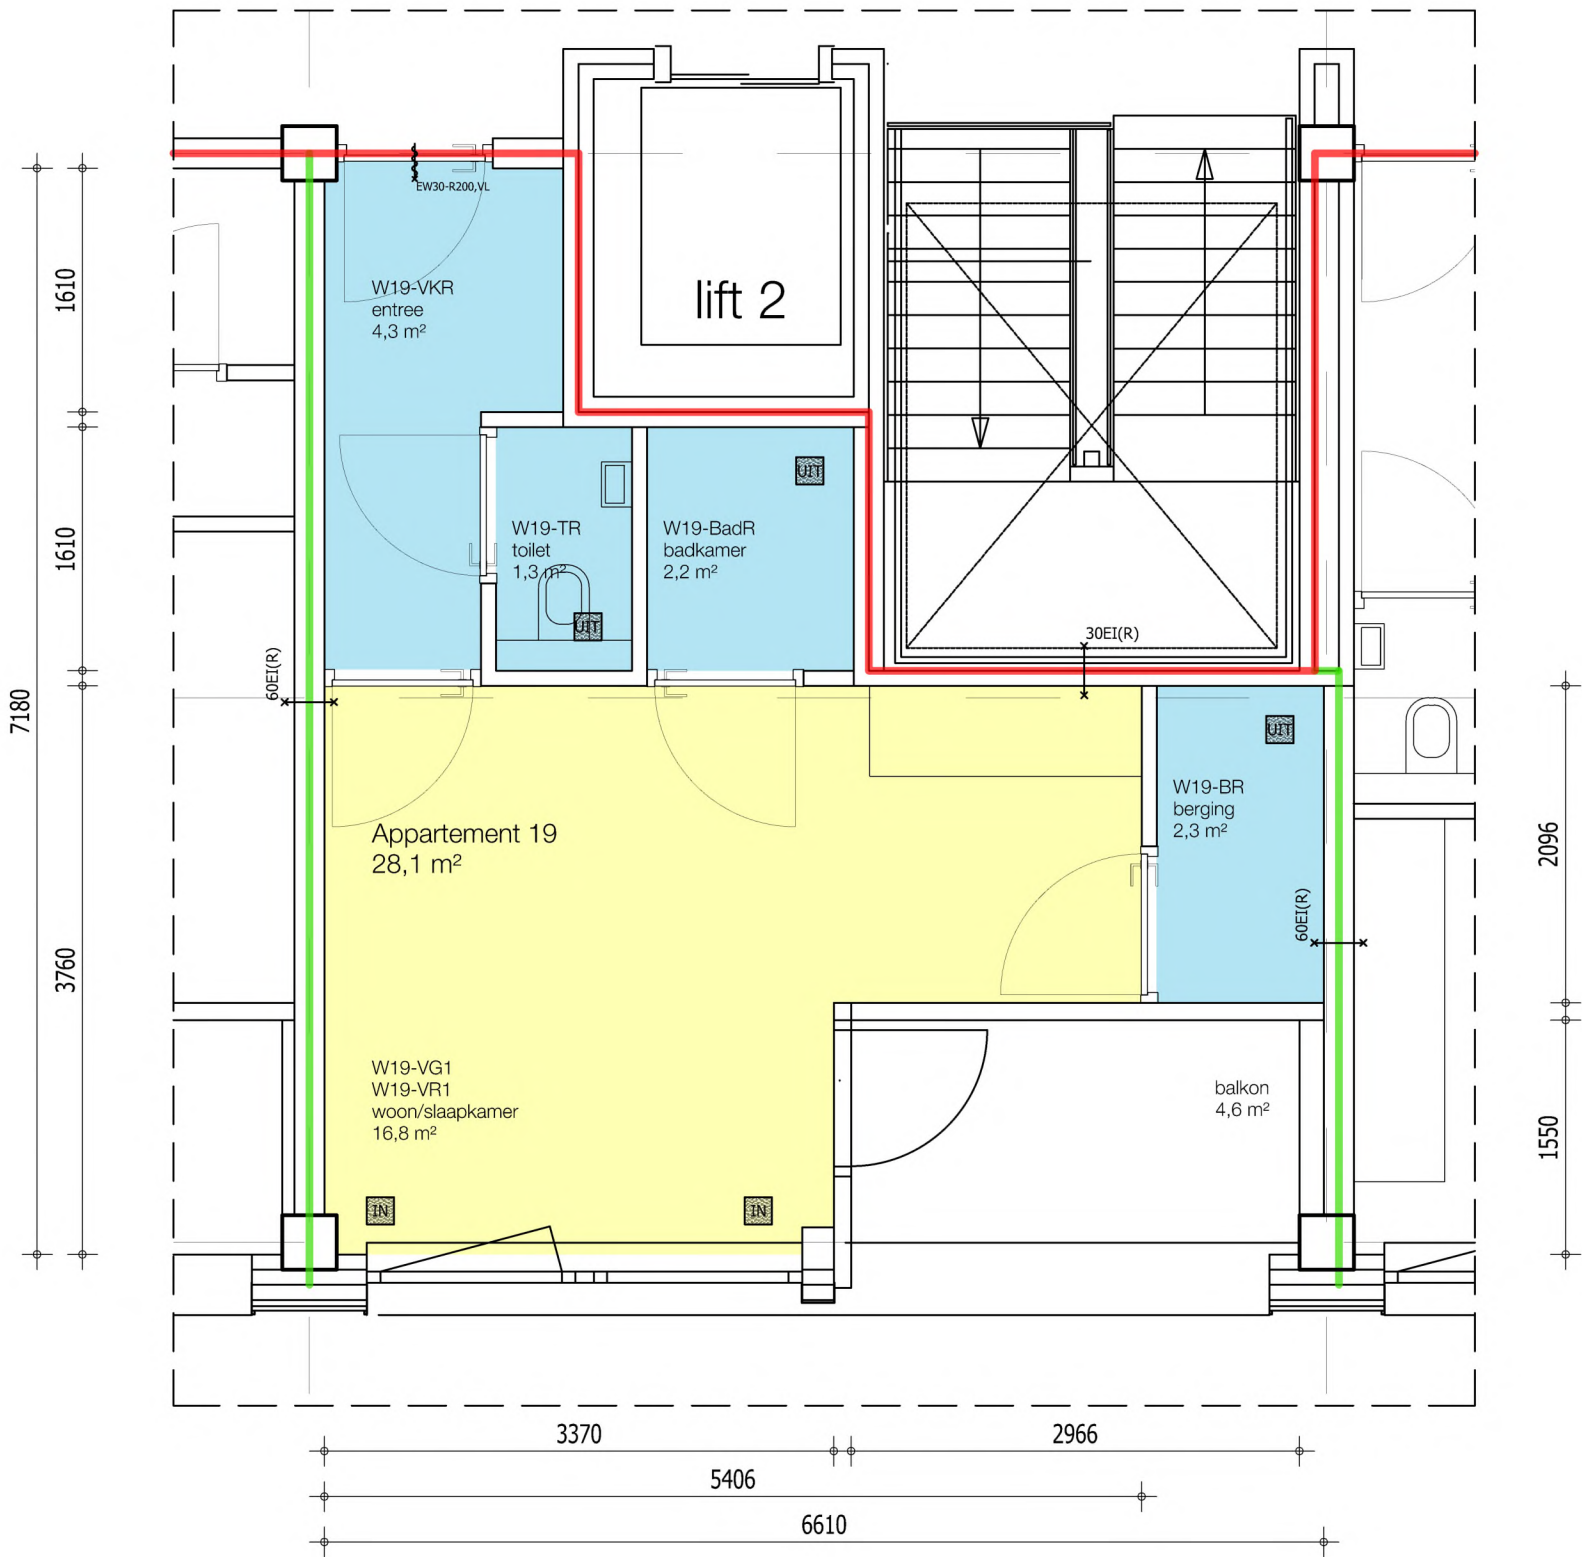

plattegrond appartement 19



- verblijfsruimte in woonfunctie
- overige ruimten, niet bestemd voor verblijf van personen
- IN

UIT

ventilatie IN en UIT volgens berekening
- 30

brandwerendheid in min. WBDBO
- brandscheiding 60 minuten
- brandscheiding 30 minuten

BBL-gegevens

BBL benaming	opp. (m²)	V-IN (dm³/s)	V-UIT (dm³/s)
Gebruiksoppervlak	47,5		
Vloeropp. VerblijfsGebied	33,9	30,6	
Vloeropp. VerblijfsRuimte 1	22,8	(16,0)	2,6
Vloeropp. VerblijfsRuimte 2	11,1	(7,8)	
Vloeropp. Verkeersruimte	5,9		
Vloeropp. BadRuimte	3,6		14,0
Vloeropp. Toiletruimte	1,3		7,0
Vloeropp. BergRuimte	1,3		7,0

Daglichtberekening:


Eis: verblijfsruimte heeft minimaal 0,5 m² aan equivalent daglichtoppervlak. Wooneenheid voldoet dus!

55% Gebruiksoppervlak = 26,2 m²

Opp. VerblijfsGebied = 33,9 m²

VerblijfsGebied > 55% van Gebruiksoppervlak

WONING VOLDOET

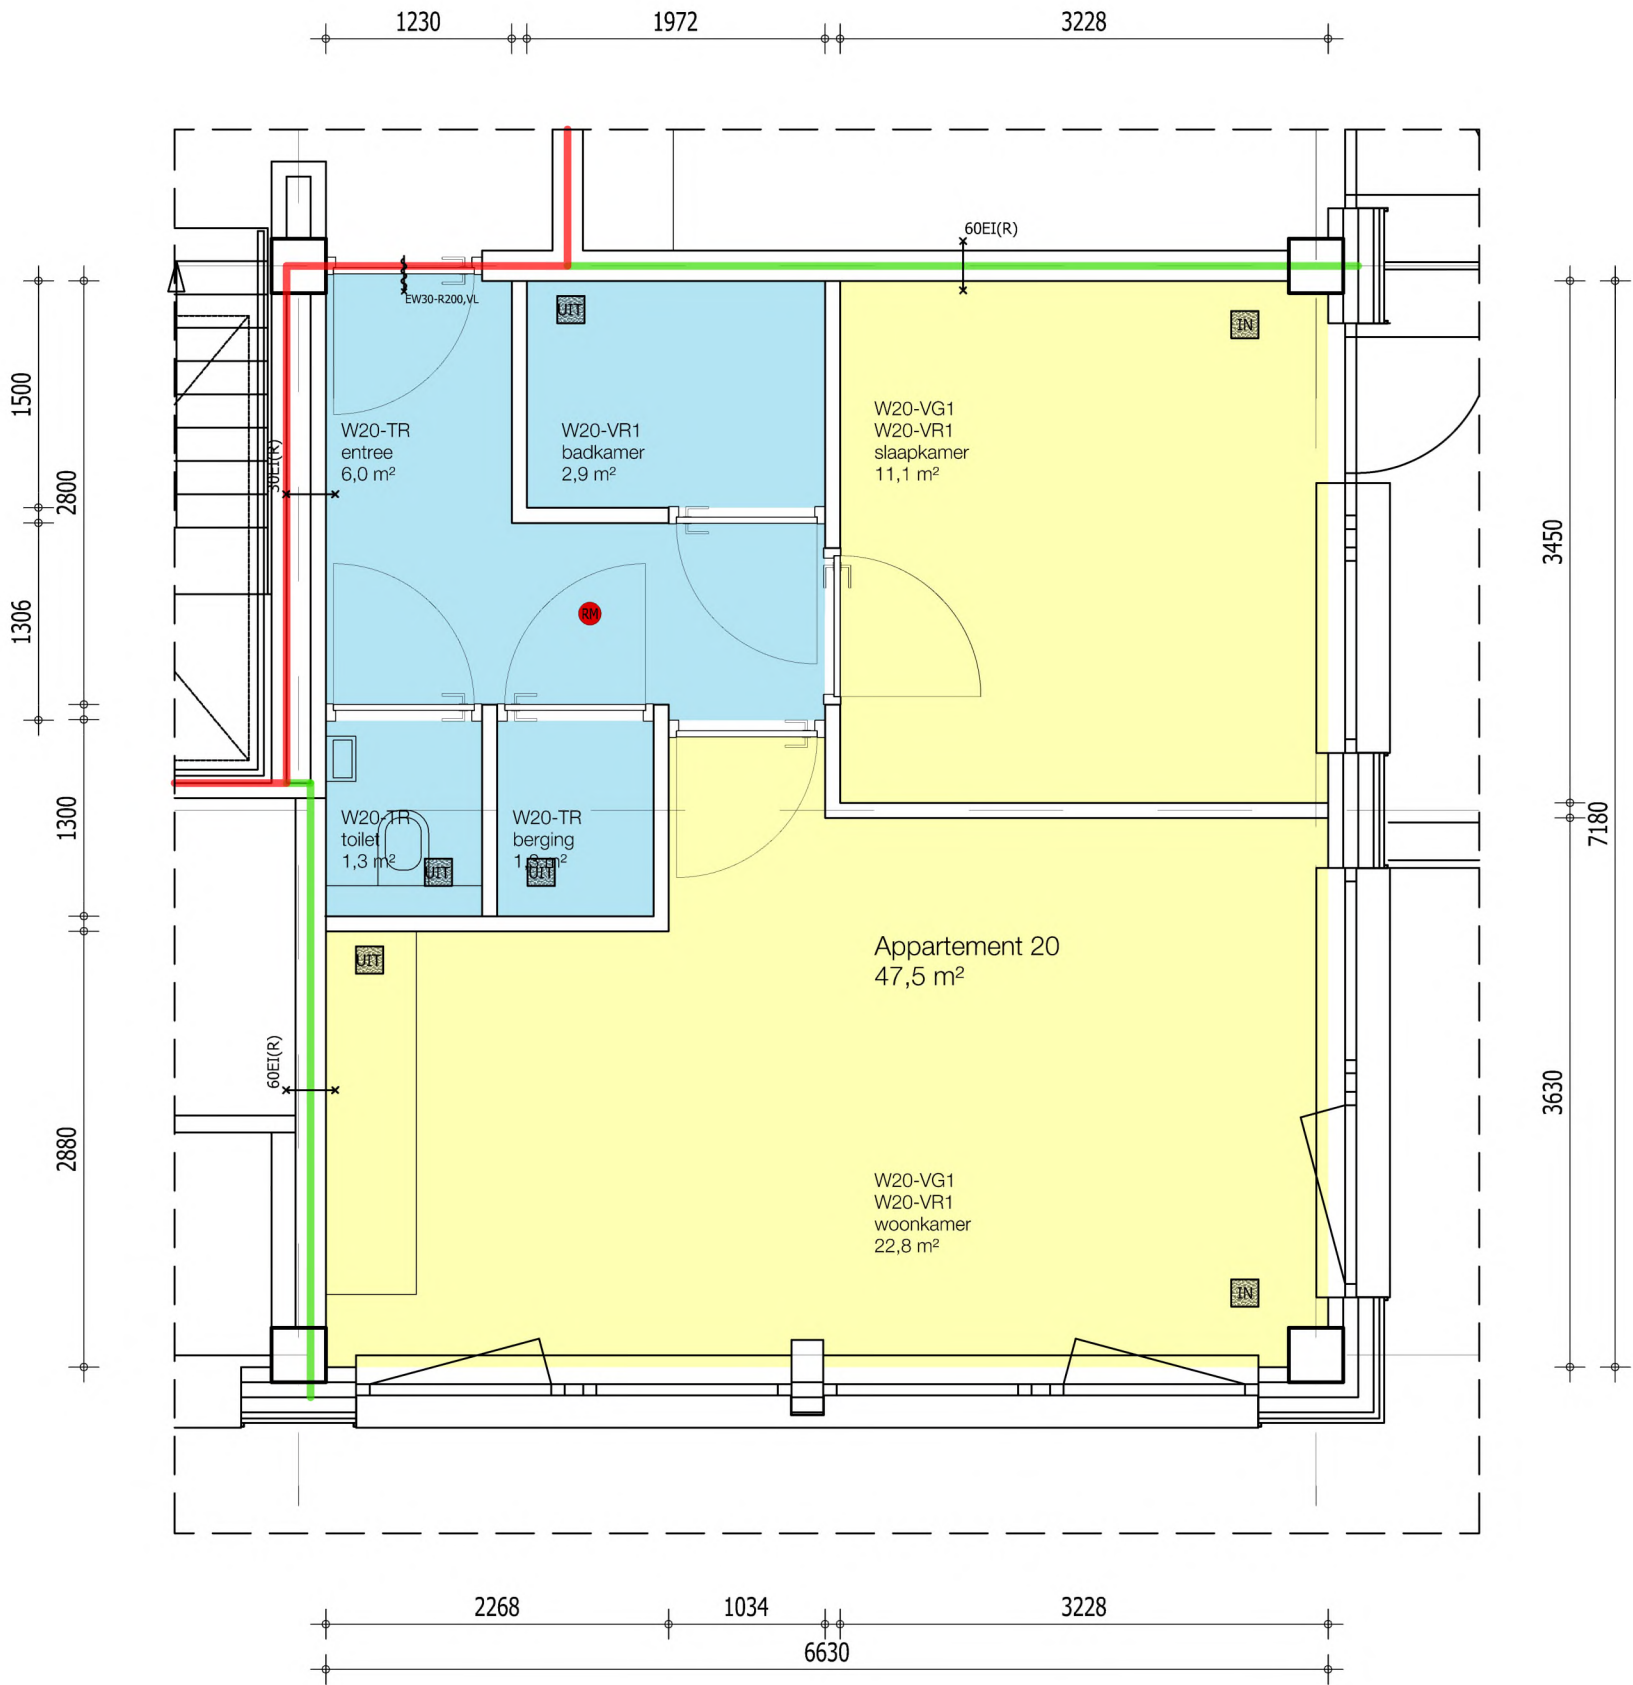

plattegrond appartement 20



- verblijfsruimte in woonfunctie
- overige ruimten, niet bestemd voor verblijf van personen
- IN

UIT

ventilatie IN en UIT volgens berekening
- R

brandwerendheid in min. WBDBO
- brandscheiding 60 minuten
- brandscheiding 30 minuten

BBL-gegevens

BBL benaming	opp. (m²)	V-IN (dm³/s)	V-UIT (dm³/s)
Gebruiksoppervlak	61,7		
Vloeropp. VerblijfsGebied	47,6	42,9	
Vloeropp. VerblijfsRuimte 1	36,0	(25,2)	14,9
Vloeropp. VerblijfsRuimte 2	11,6	(8,2)	
Vloeropp. Verkeersruimte	5,2		
Vloeropp. BadRuimte	3,6		14,0
Vloeropp. Toiletruimte	1,2		7,0
Vloeropp. BergRuimte	2,4		7,0

Daglichtberekening:


Eis: verblijfsruimte heeft minimaal 0,5 m² aan equivalent daglichtoppervlak. Wooneenheid voldoet dus!

55% Gebruiksoppervlak = 34,0 m²

Opp. VerblijfsGebied = 47,6 m²


VerblijfsGebied > 55% van Gebruiksoppervlak

WONING VOLDOET

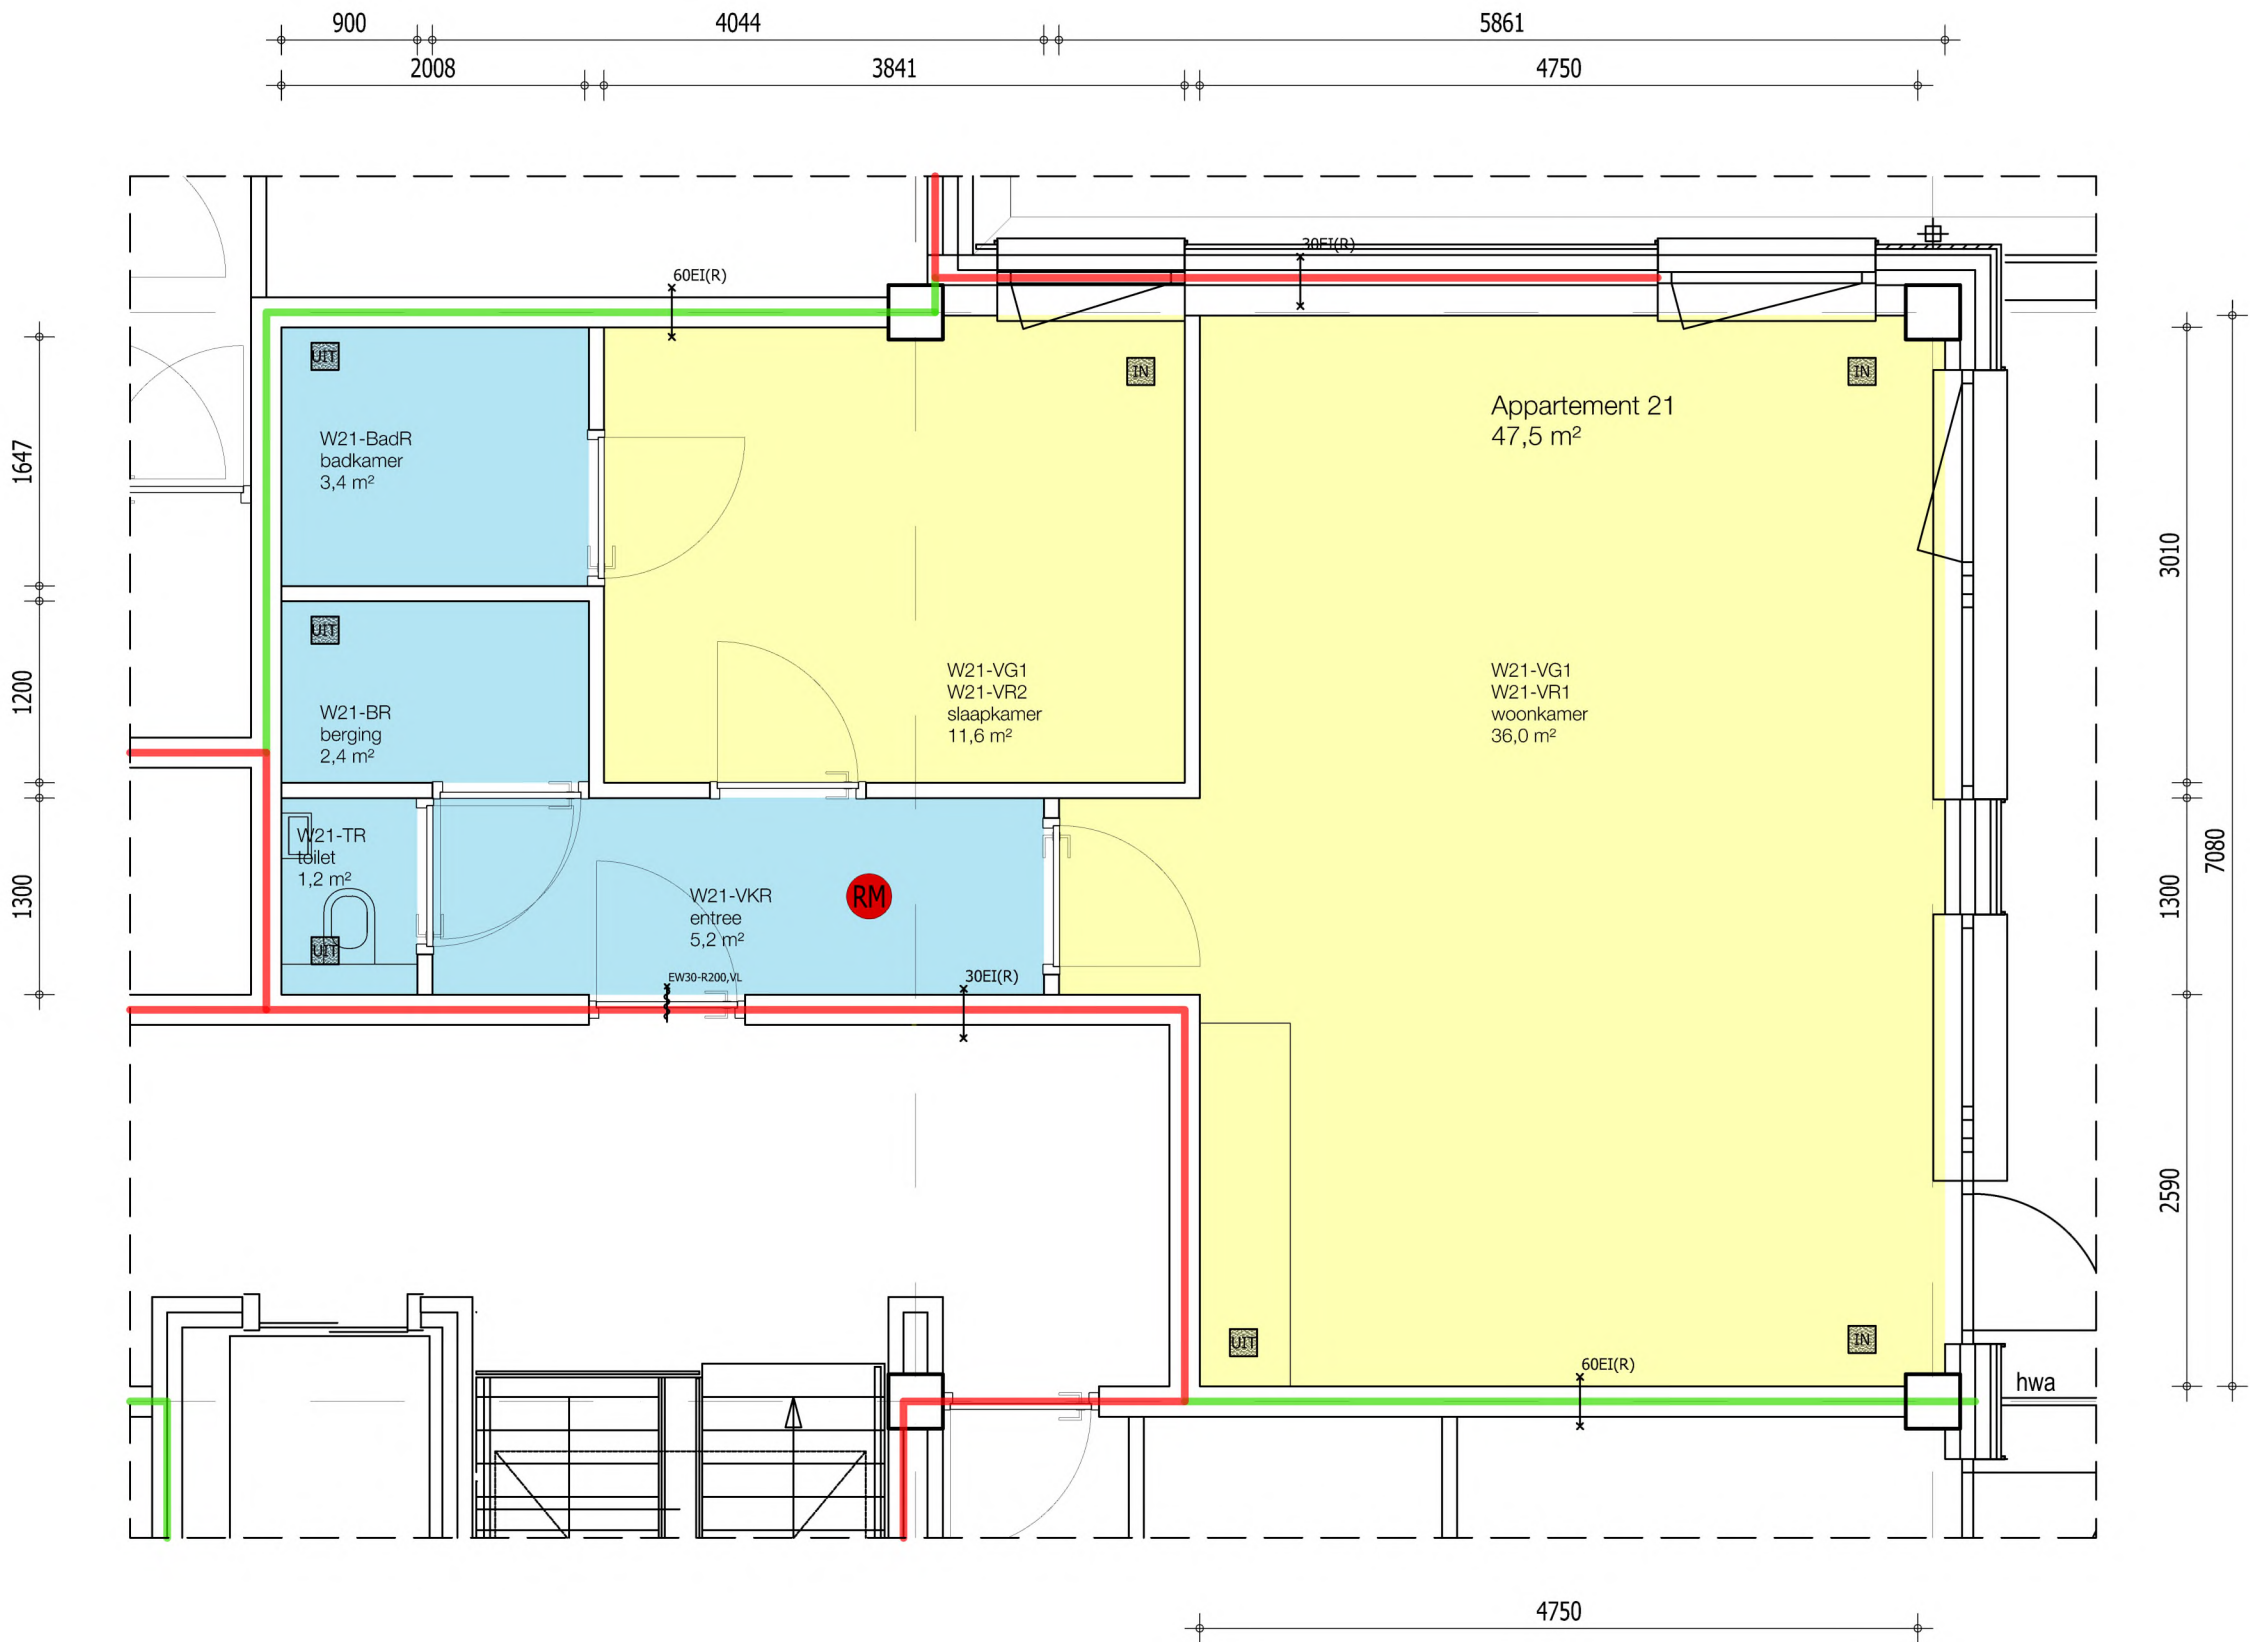

plattegrond appartement 21



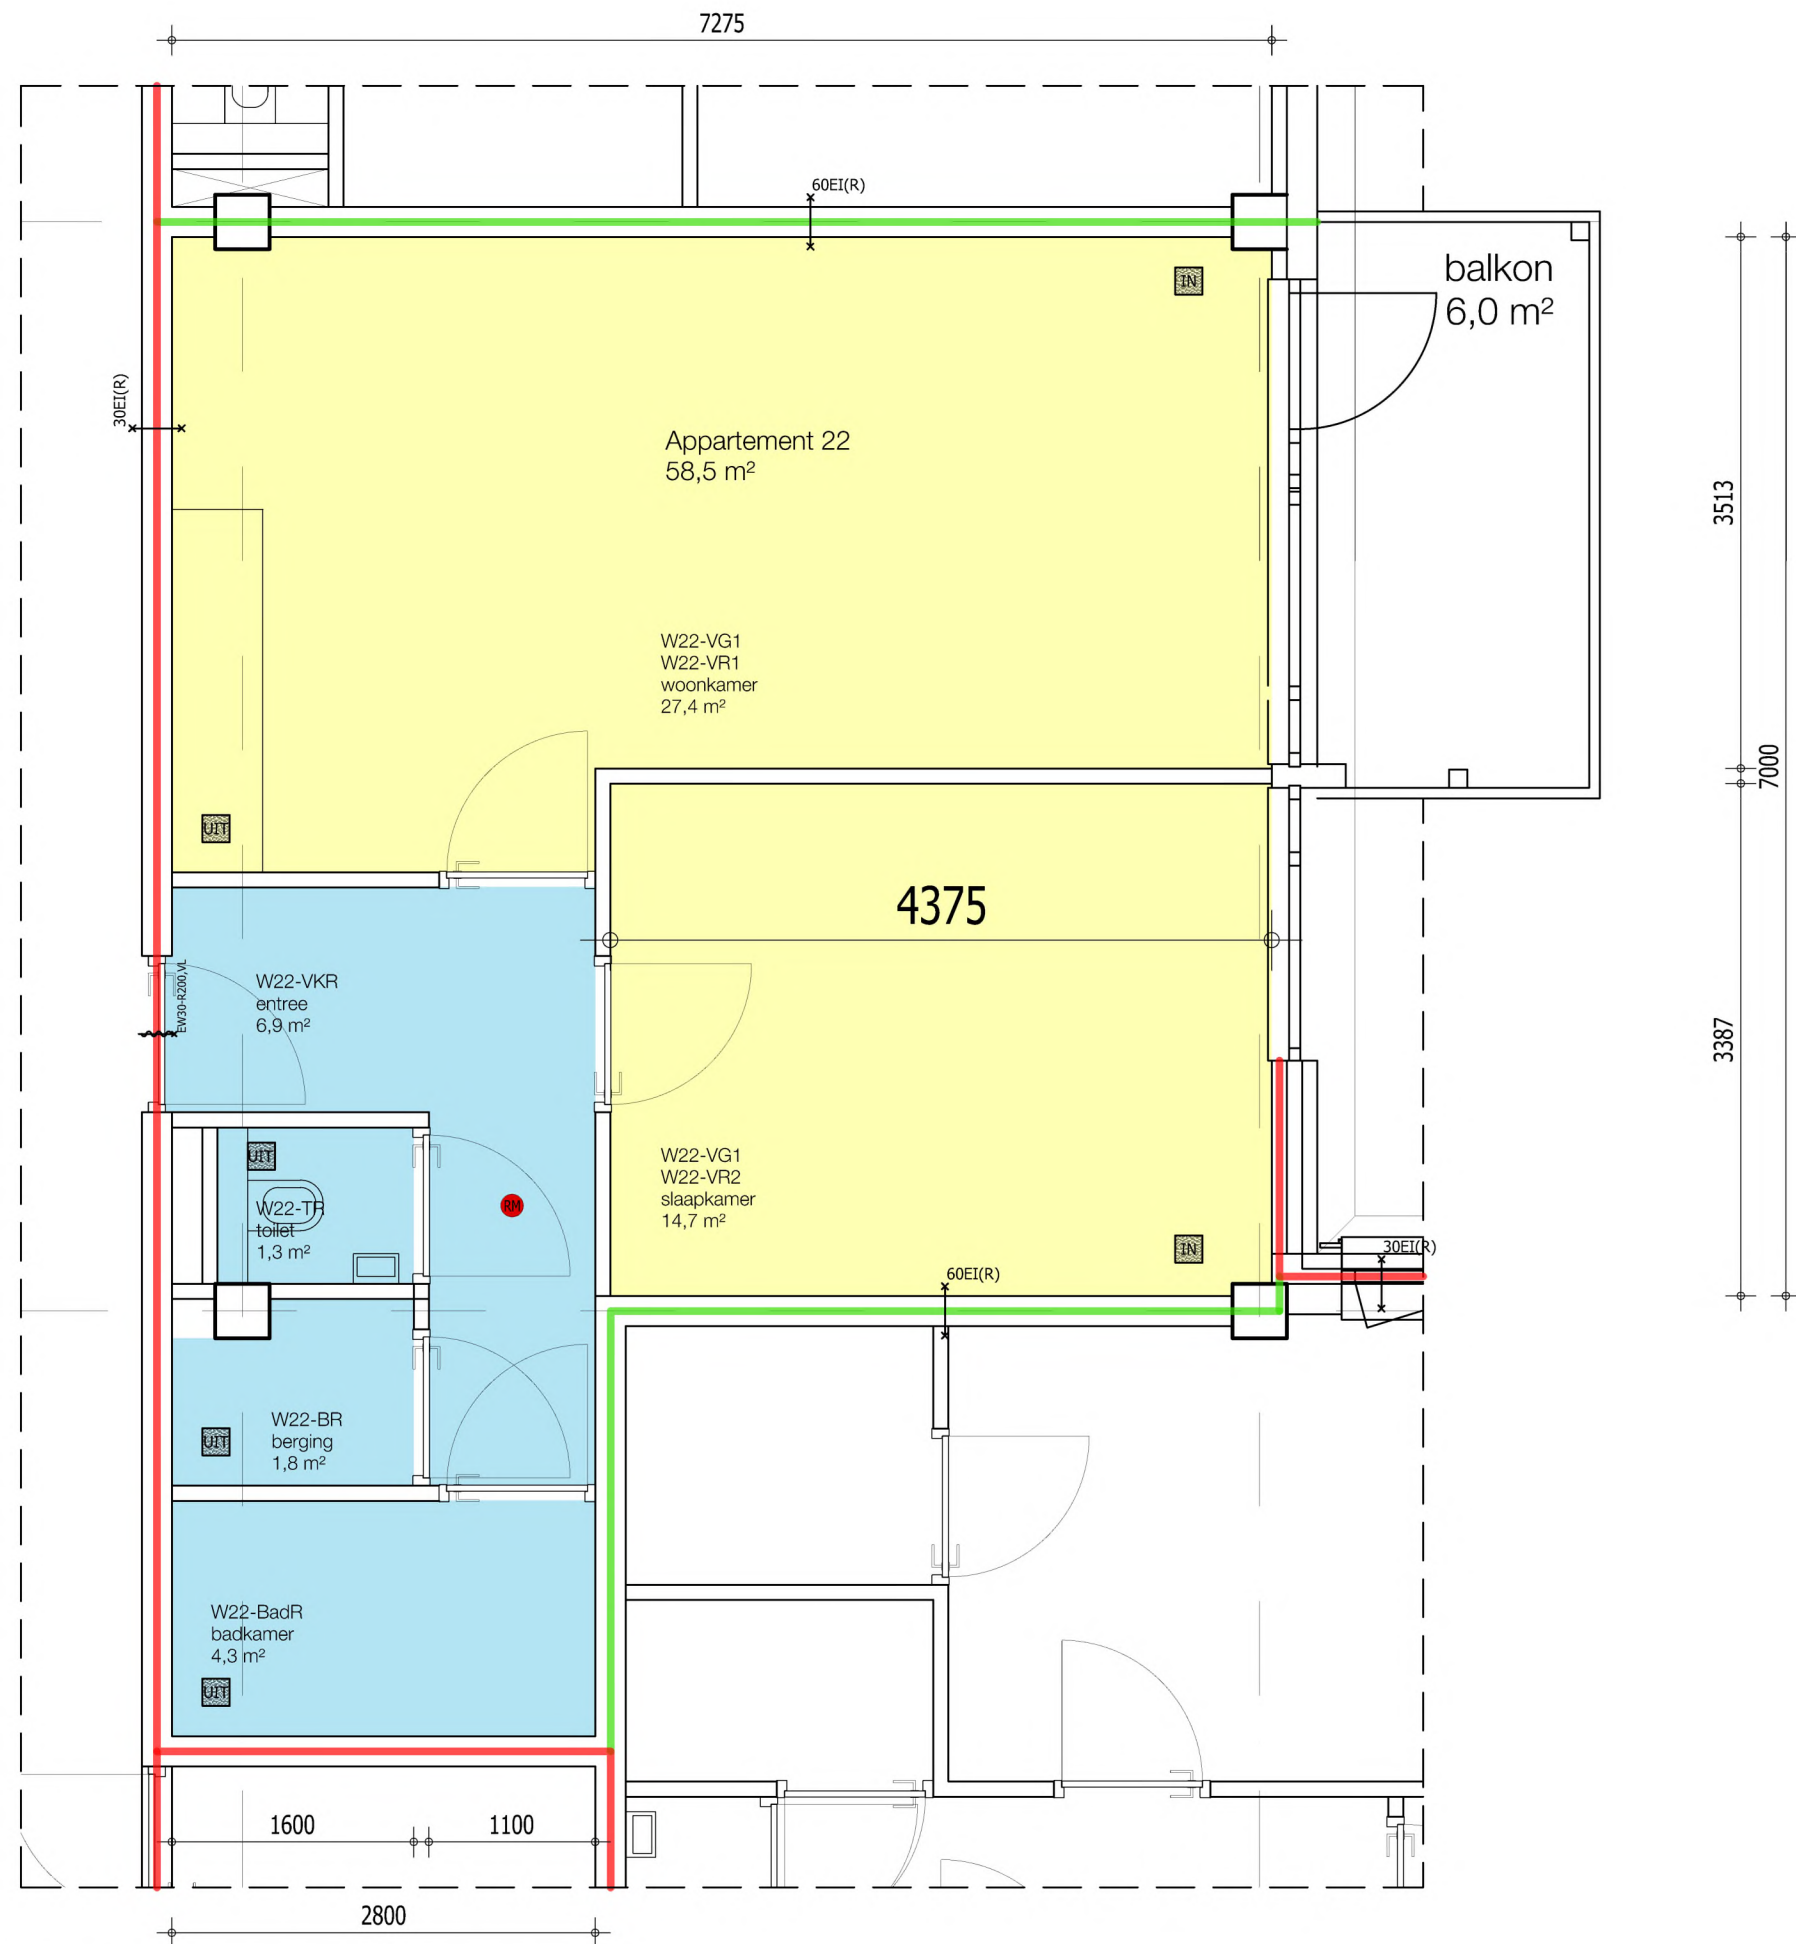

legenda

- verblijfsruimte in woonfunctie
- overige ruimten, niet bestemd voor verblijf van personen
- ventilatie IN en UIT volgens berekening
- brandwerendheid in min. WBDBO
- brandscheiding 60 minuten
- brandscheiding 30 minuten

BBL-gegevens

BBL benaming	opp. (m²)	V-IN (dm³/s)	V-UIT (dm³/s)
Gebruiksoppervlak	58,5		
Vloeropp. VerblijfsGebied	42,1	37,9	
Vloeropp. VerblijfsRuimte 1	27,4	(19,2)	9,9
Vloeropp. VerblijfsRuimte 2	14,7	(10,3)	
Vloeropp. Verkeersruimte	5,2		
Vloeropp. BadRuimte	3,6		14,0
Vloeropp. Toiletruimte	1,2		7,0
Vloeropp. BergRuimte	2,4		7,0

Daglichtberekening:

Eis: verblijfsruimte heeft minimaal 0,5 m² aan equivalent daglichtoppervlak. Wooneenheid voldoet dus!

55% Gebruiksoppervlak = 32,2 m²

Opp. VerblijfsGebied = 42,1 m²

VerblijfsGebied > 55% van Gebruiksoppervlak

WONING VOLDOET

plattegrond appartement 22



- verblijfsruimte in woonfunctie
- overige ruimten, niet bestemd voor verblijf van personen
- IN

UIT

ventilatie IN en UIT volgens berekening
- 30


brandwerendheid in min. WBDBO
- brandscheiding 60 minuten
- brandscheiding 30 minuten

BBL-gegevens

BBL benaming	opp. (m²)	V-IN (dm³/s)	V-UIT (dm³/s)
Gebruiksoppervlak	61,0		
Vloeropp. VerblijfsGebied	47,7	43,0	
Vloeropp. VerblijfsRuimte 1	34,7	(24,3)	15,0
Vloeropp. VerblijfsRuimte 2	13,0	(9,1)	
Vloeropp. Verkeersruimte	4,2		
Vloeropp. BadRuimte	3,3		14,0
Vloeropp. Toiletruimte	1,2		7,0
Vloeropp. BergRuimte	2,6		7,0

Daglichtberekening:

Eis: verblijfsruimte heeft minimaal 0,5 m² aan equivalent daglichtoppervlak. Wooneenheid voldoet dus!
55% Gebruiksoppervlak = 33,6 m²
Opp. VerblijfsGebied = 47,7 m²
VerblijfsGebied > 55% van Gebruiksoppervlak
WONING VOLDOET

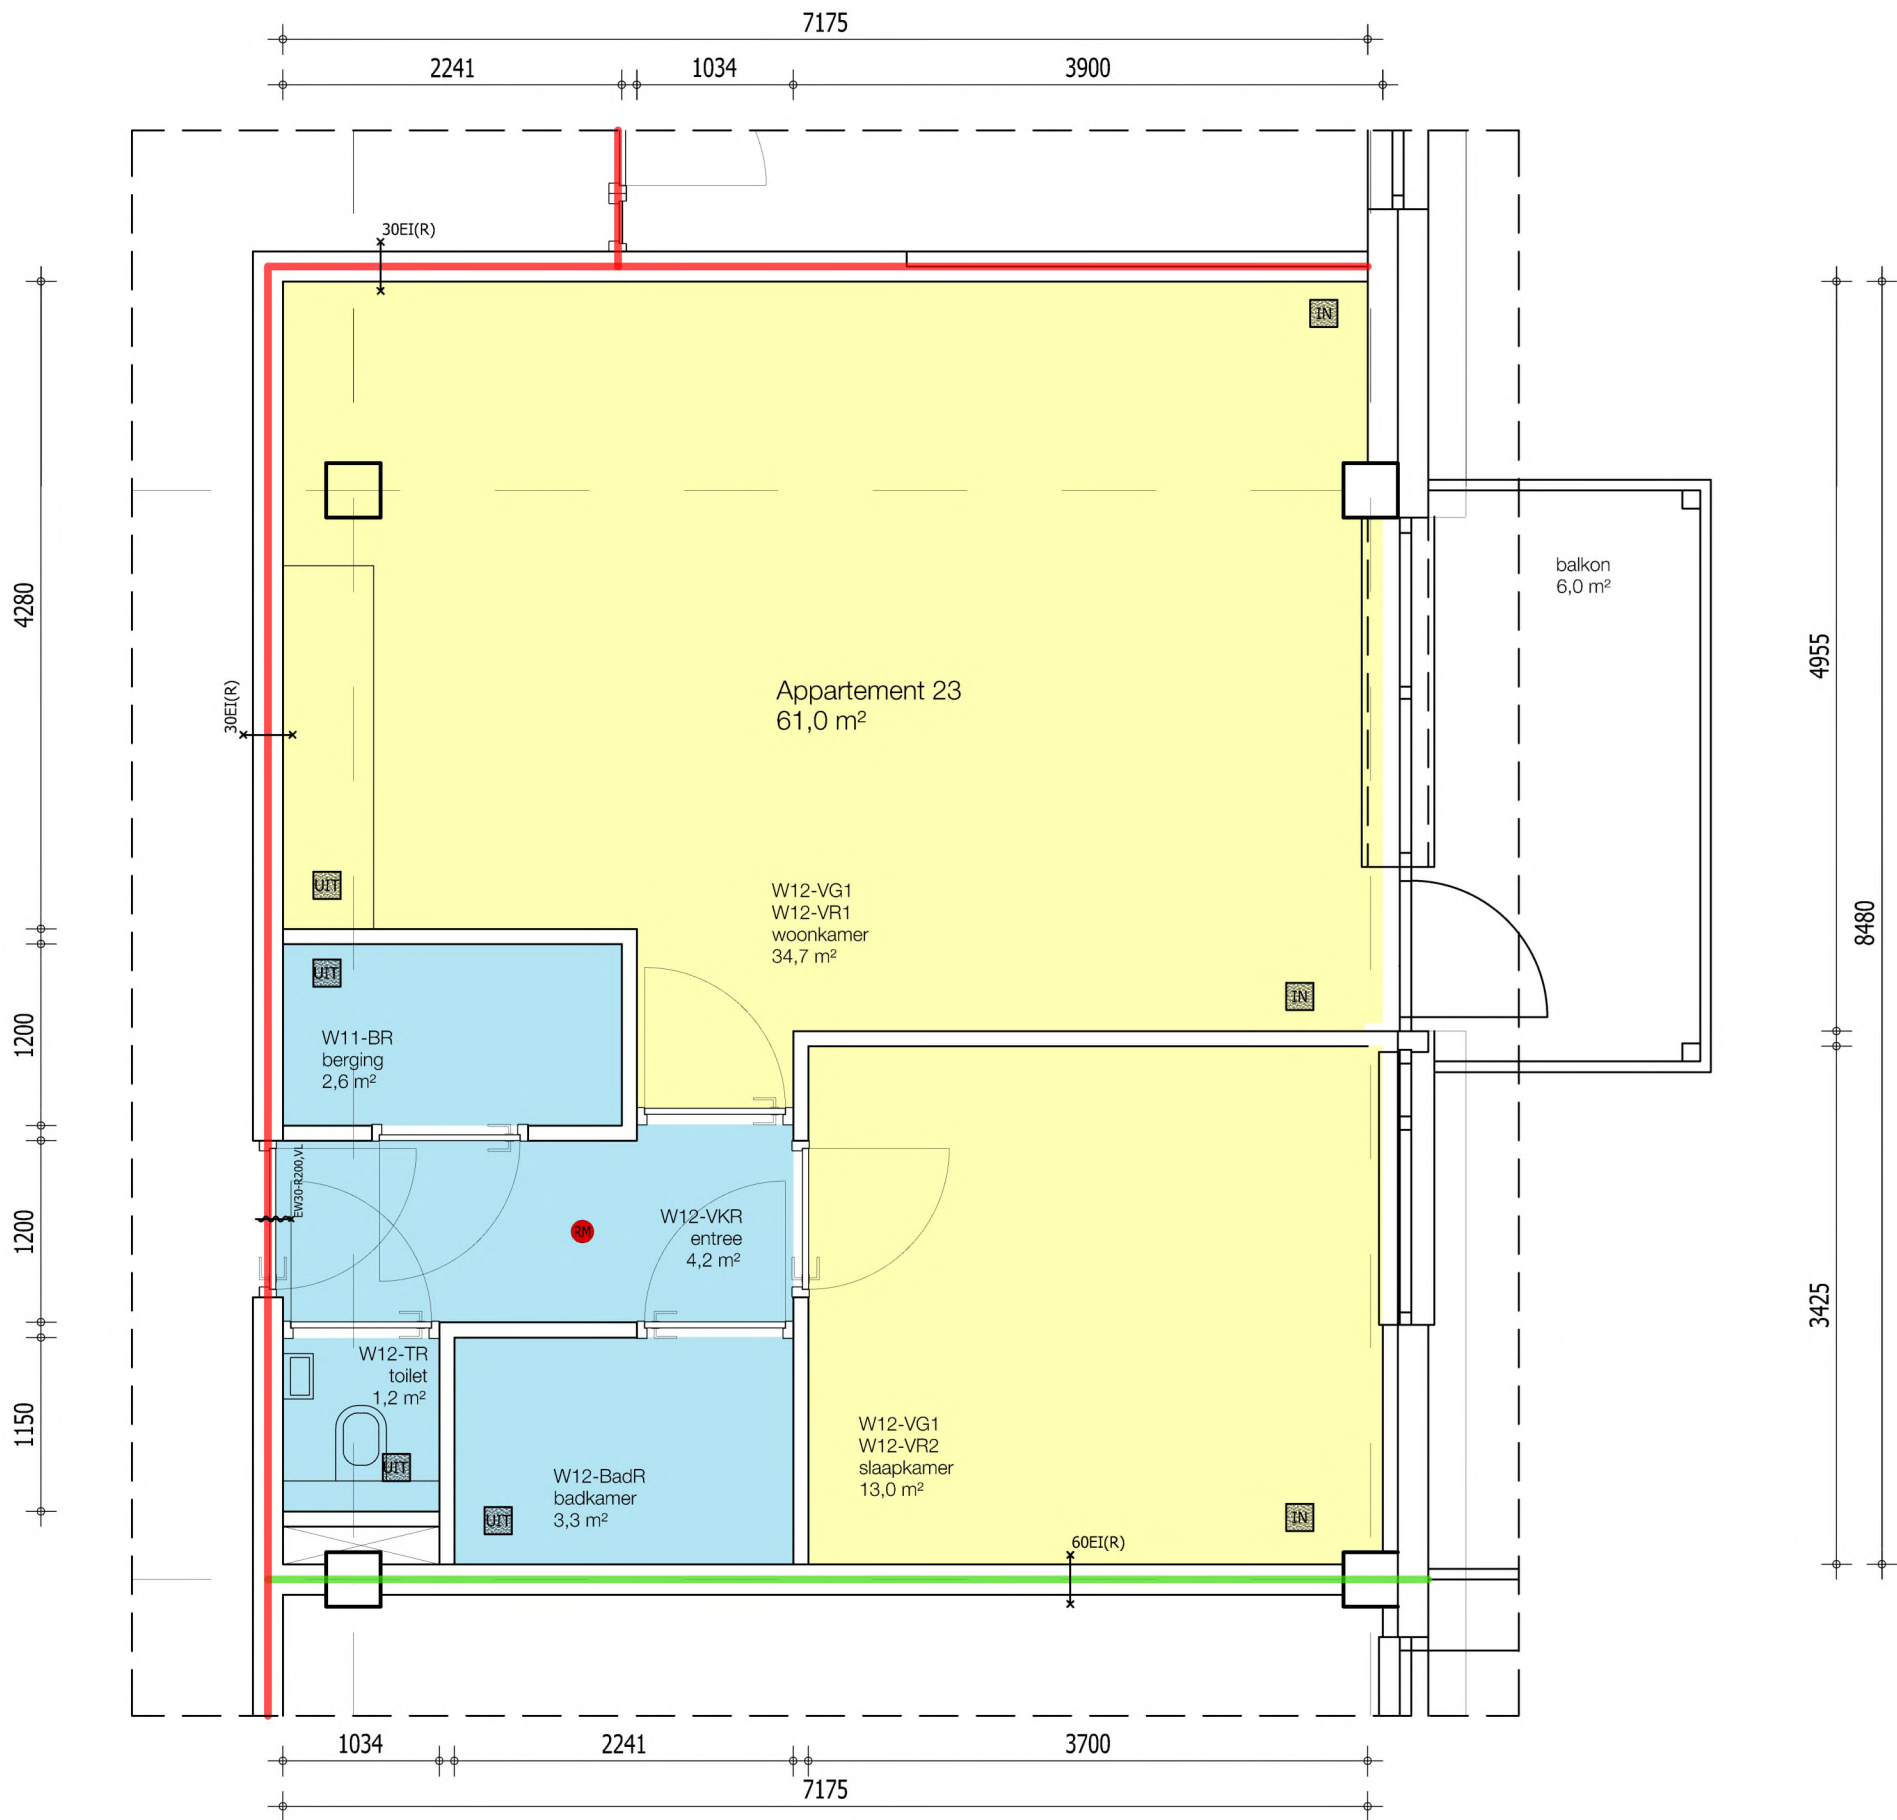

plattegrond appartement 23

