



Aan de bewoner van dit pand

Ons kenmerk 2018-0037

Onderwerp
Herstructurering Staatsliedenbuurt Sliedrecht

Datum
12 juni 2020

Geachte heer/mevrouw,

Met deze brief informeren wij u over de werkzaamheden in uw straat voor het project herstructurering Staatsliedenbuurt Sliedrecht. In opdracht van de gemeente Sliedrecht voert KUIPERS infra deze werkzaamheden uit.

Werkzaamheden en bereikbaarheid


In week 26 2020 starten wij met het aanbrengen van de definitieve bestrating op de kruising Cort van der Lindenlaan / Talmastraat (t.h.v. huisnummer 42 en 44). Dit gedeelte van de straat zal tijdens de werkzaamheden afgesloten zijn voor alle verkeer. De werkzaamheden bestaan uit grondwerkzaamheden, het aanbrengen van zand en het aanbrengen van de definitieve bestrating. Naar verwachting duren de werkzaamheden ongeveer een week. Uiteraard is dit een indicatie.

Mogelijk ondervindt u overlast door de werkzaamheden. Uiteraard proberen wij de hinderbeleving voor u als bewoner/eigenaar zoveel mogelijk te beperken. Om de werkzaamheden vlot uit te kunnen voeren, vragen wij om uw begrip en medewerking.

Hebt u vragen? Neem contact met ons op!

Wilt u iets vragen of heeft u een klacht, dan kunt u altijd contact opnemen met onze uitvoerder. Hij is te bereiken tijdens kantooruren via het telefoonnummer 078-674 21 87.

Met vriendelijke groet,
KUIPERS infra

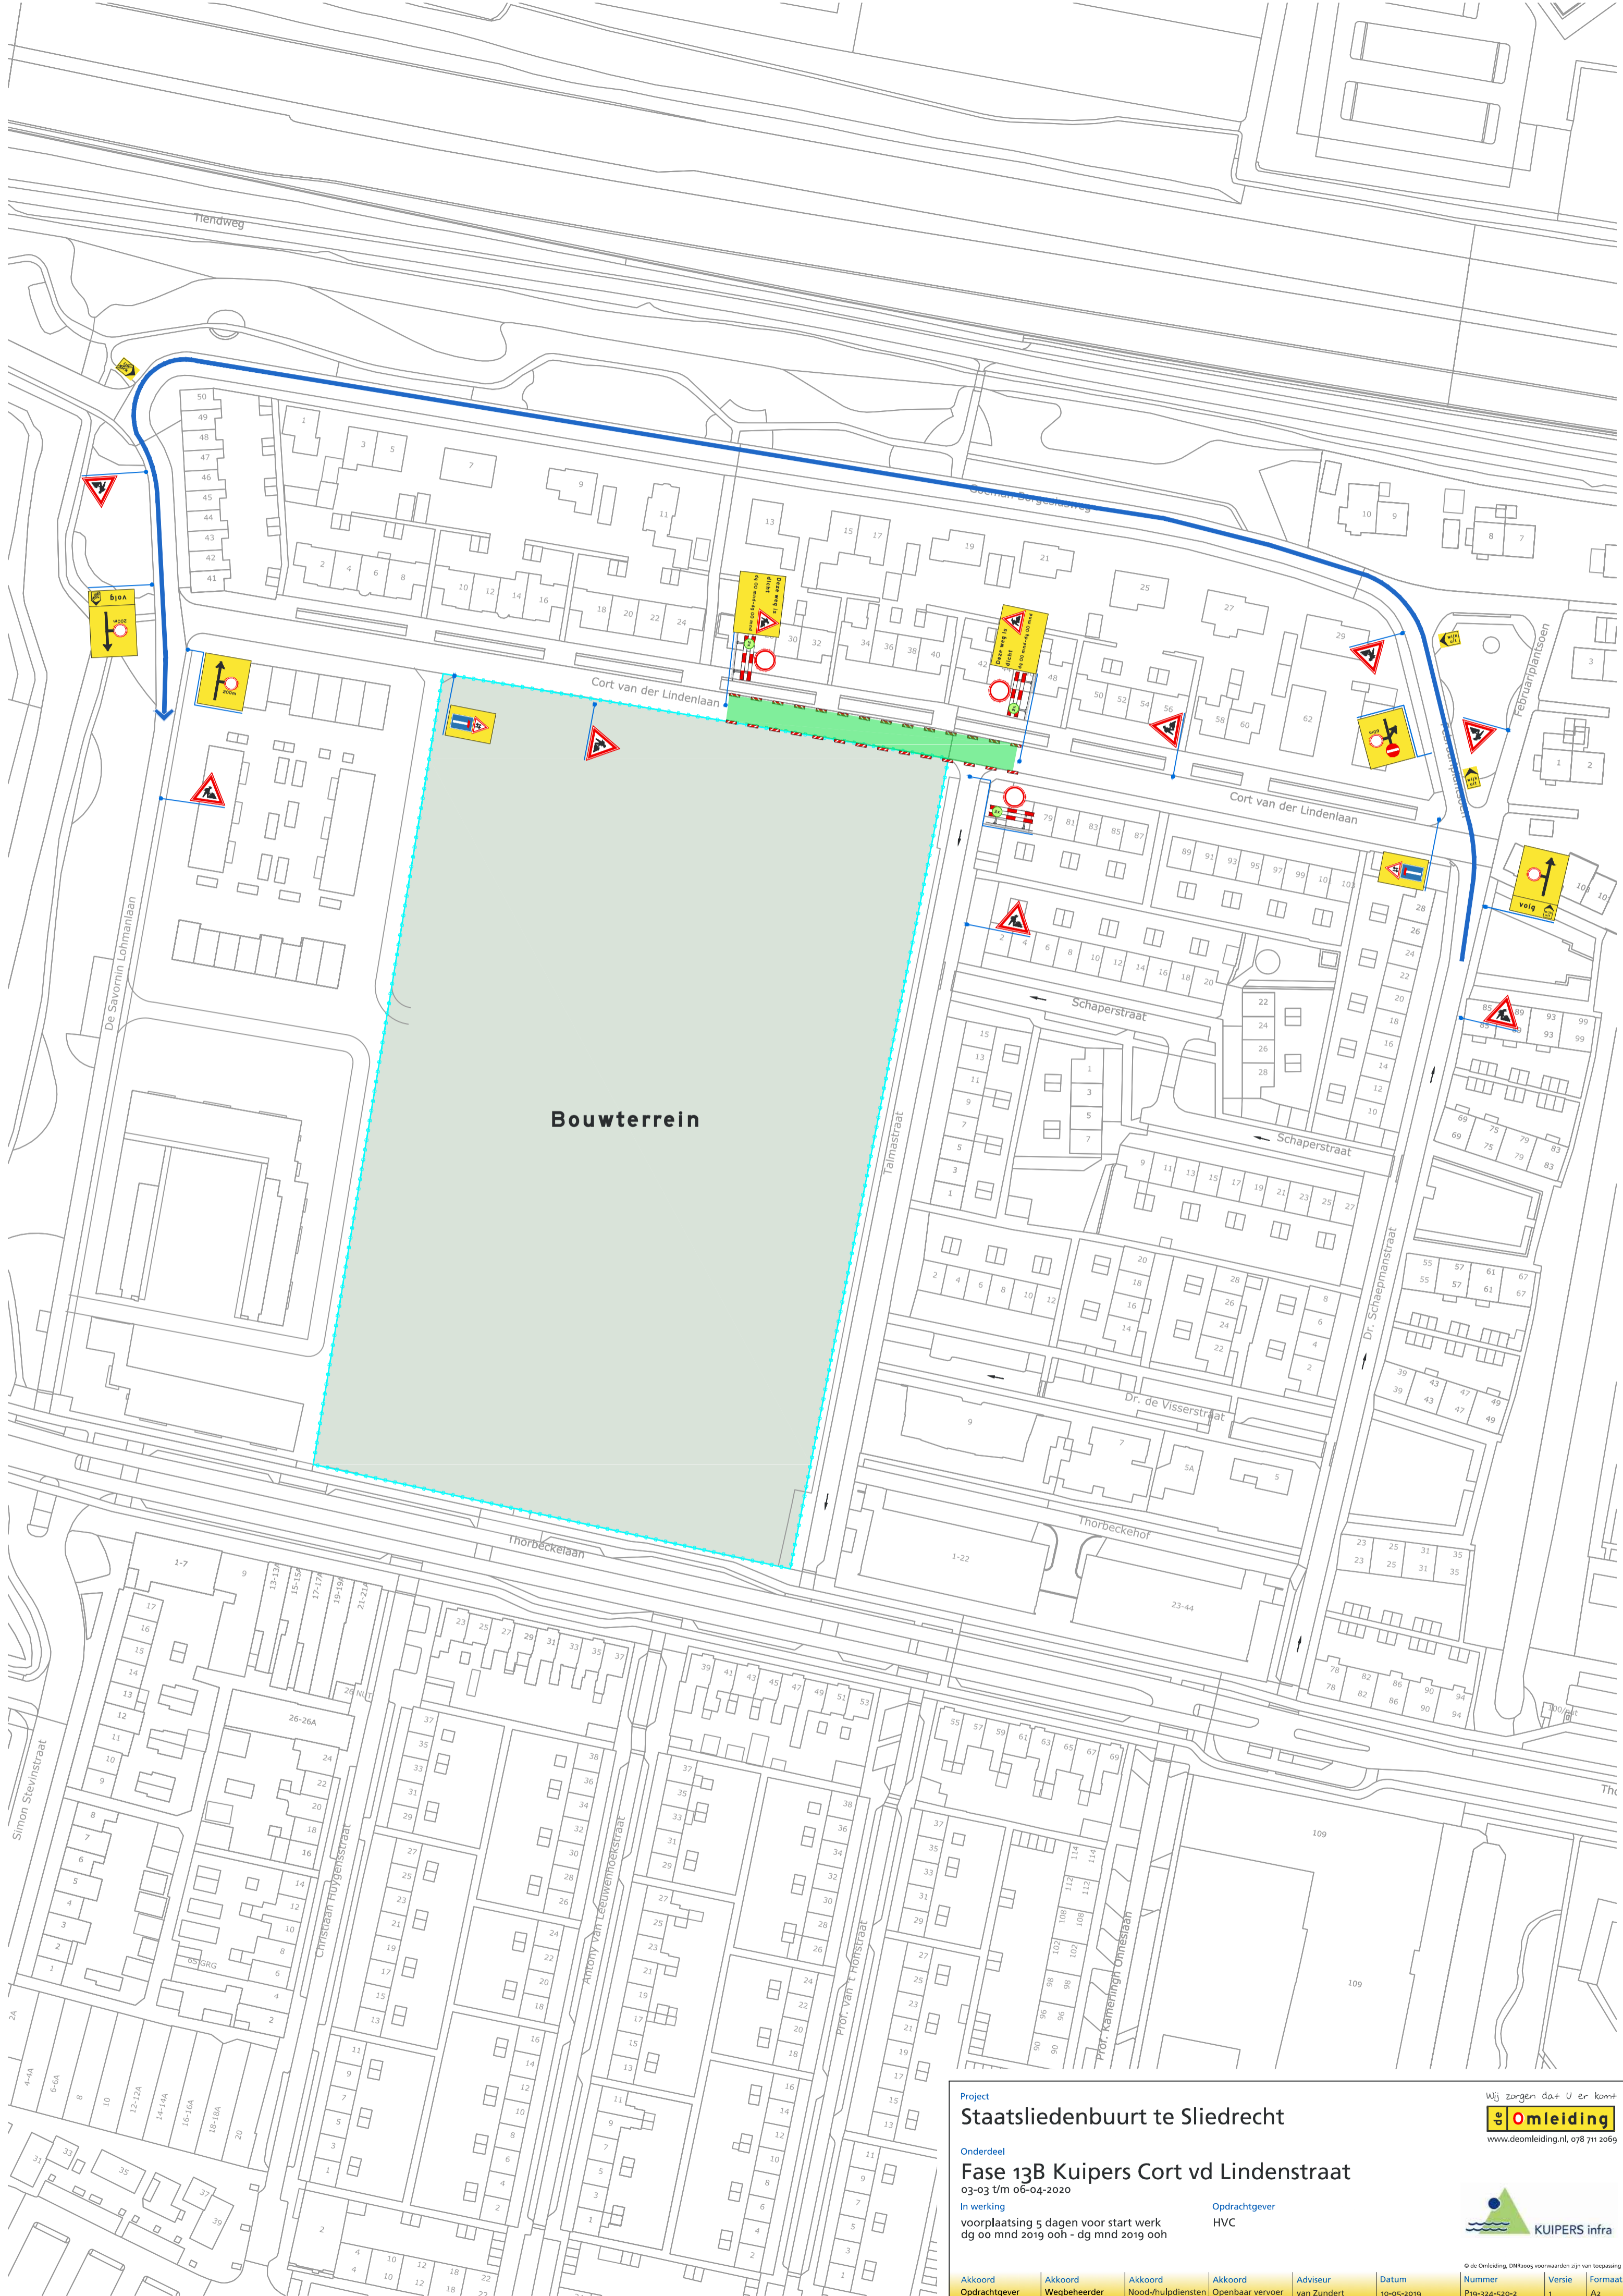

Bouwterrein

Project
Staatsliedenbuurt te Sliedrecht

Onderdeel
Fase 13B Kuipers Cort vd Lindenstraat
 03-03 t/m 06-04-2020

In werking
 voorplaatsing 5 dagen voor start werk
 dg oo mnd 2019 ooh - dg mnd 2019 ooh

Oprachtgever
 HVC

Wij zorgen dat U er komt

 www.deomleiding.nl, 078 711 2069

KUIPERS infra

Akkoord Oprachtgever	Akkoord Wegbeheerder	Akkoord Nood-/hulpdiensten	Akkoord Openbaar vervoer	Adviseur van Zundert	Datum 10-05-2019	Nummer P19-324-520-2	Versie 1	Formaat A2
--------------------------------	--------------------------------	--------------------------------------	------------------------------------	--------------------------------	----------------------------	--------------------------------	--------------------	----------------------

© de Omleiding, DMR2005 voorwaarden zijn van toepassing