

Greenpoint Sliedrecht
Sopraanweg
Sliedrecht (baanhoek-west)

Principe details
Verkoopgebouw

Datum:
08-11-2019


Getekend:
EJM

Blad:
D0-2.04


Schaal:
1:10

Formaat:
A3




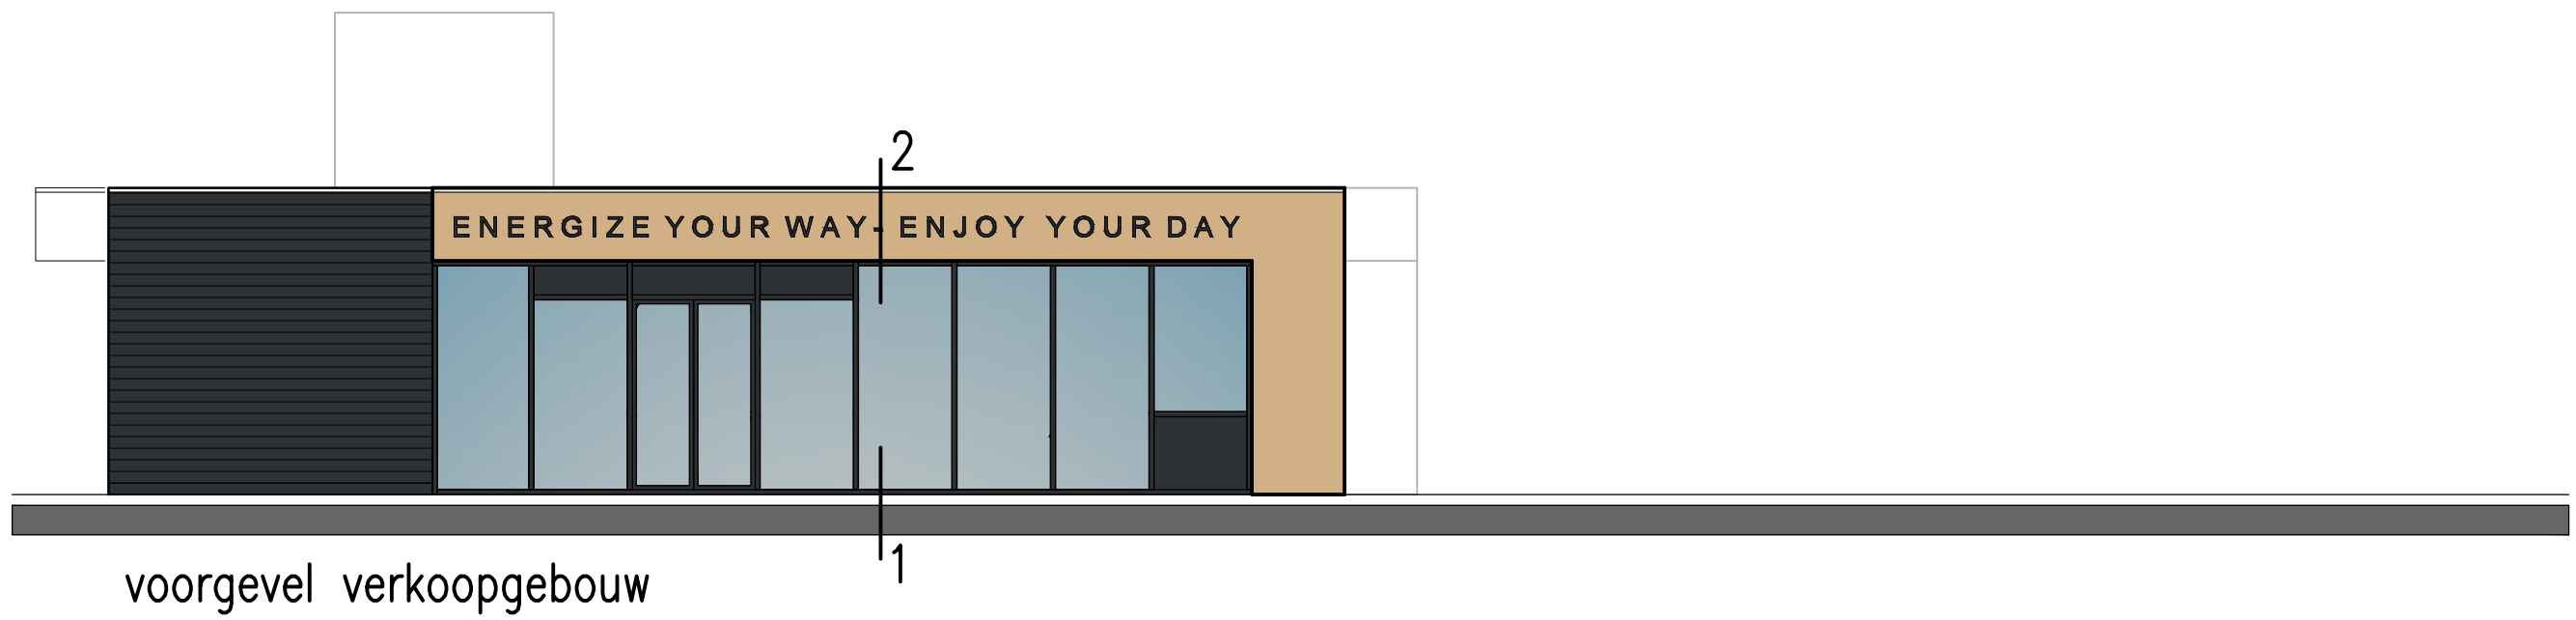


voorgevel verkoopgebouw

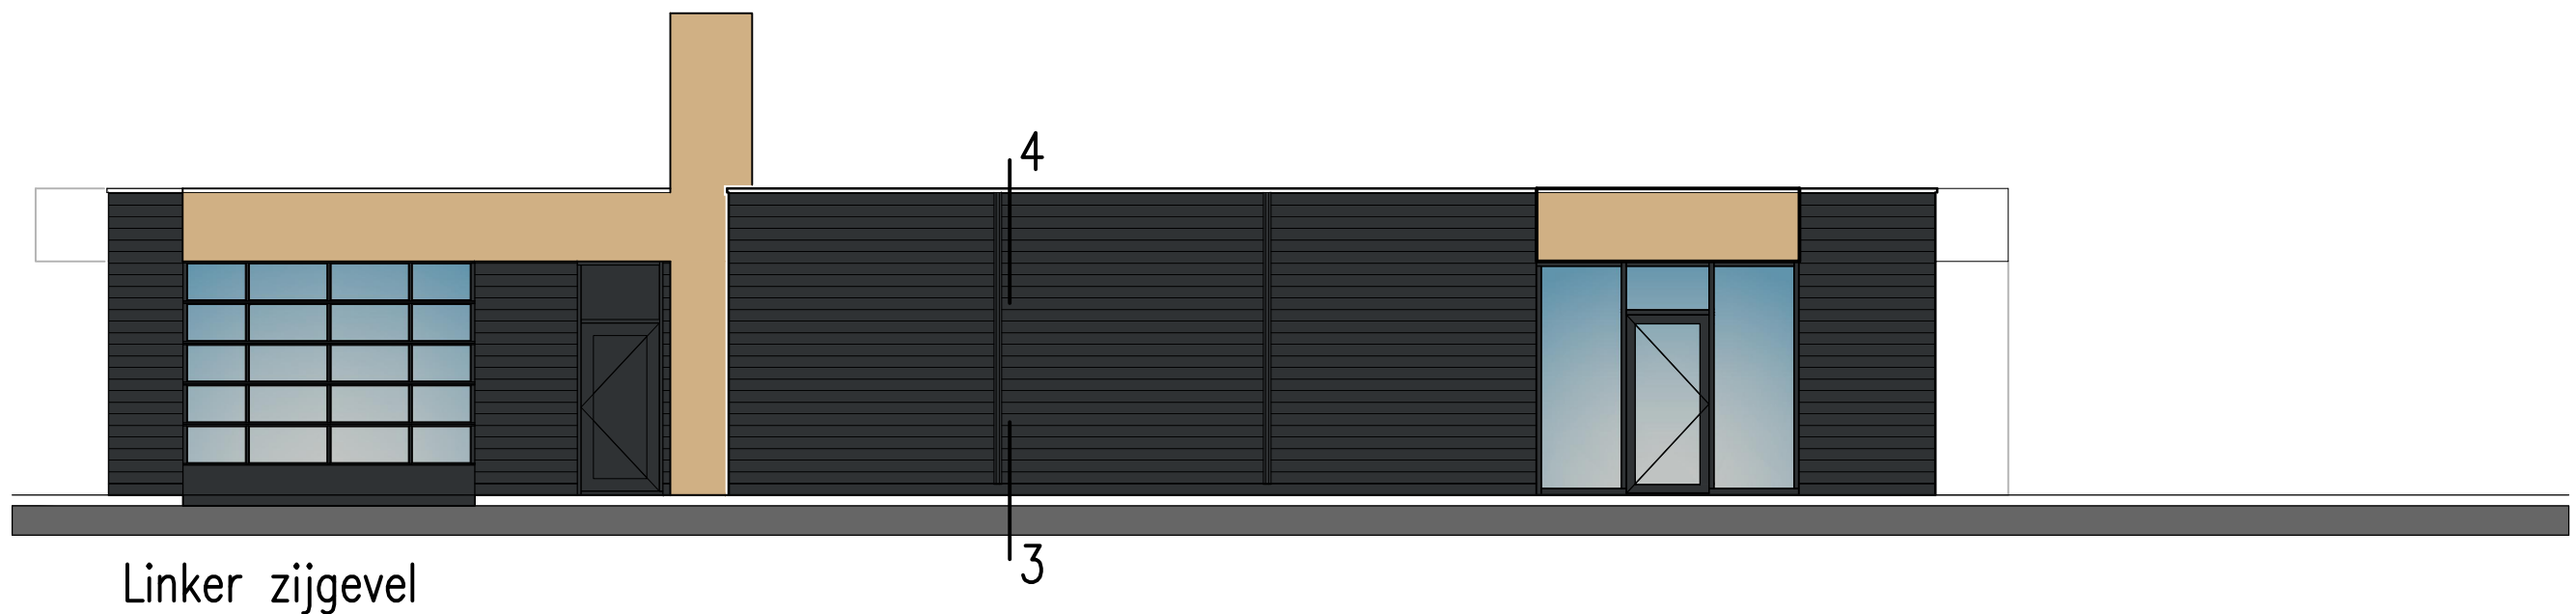


Linker zijgevel

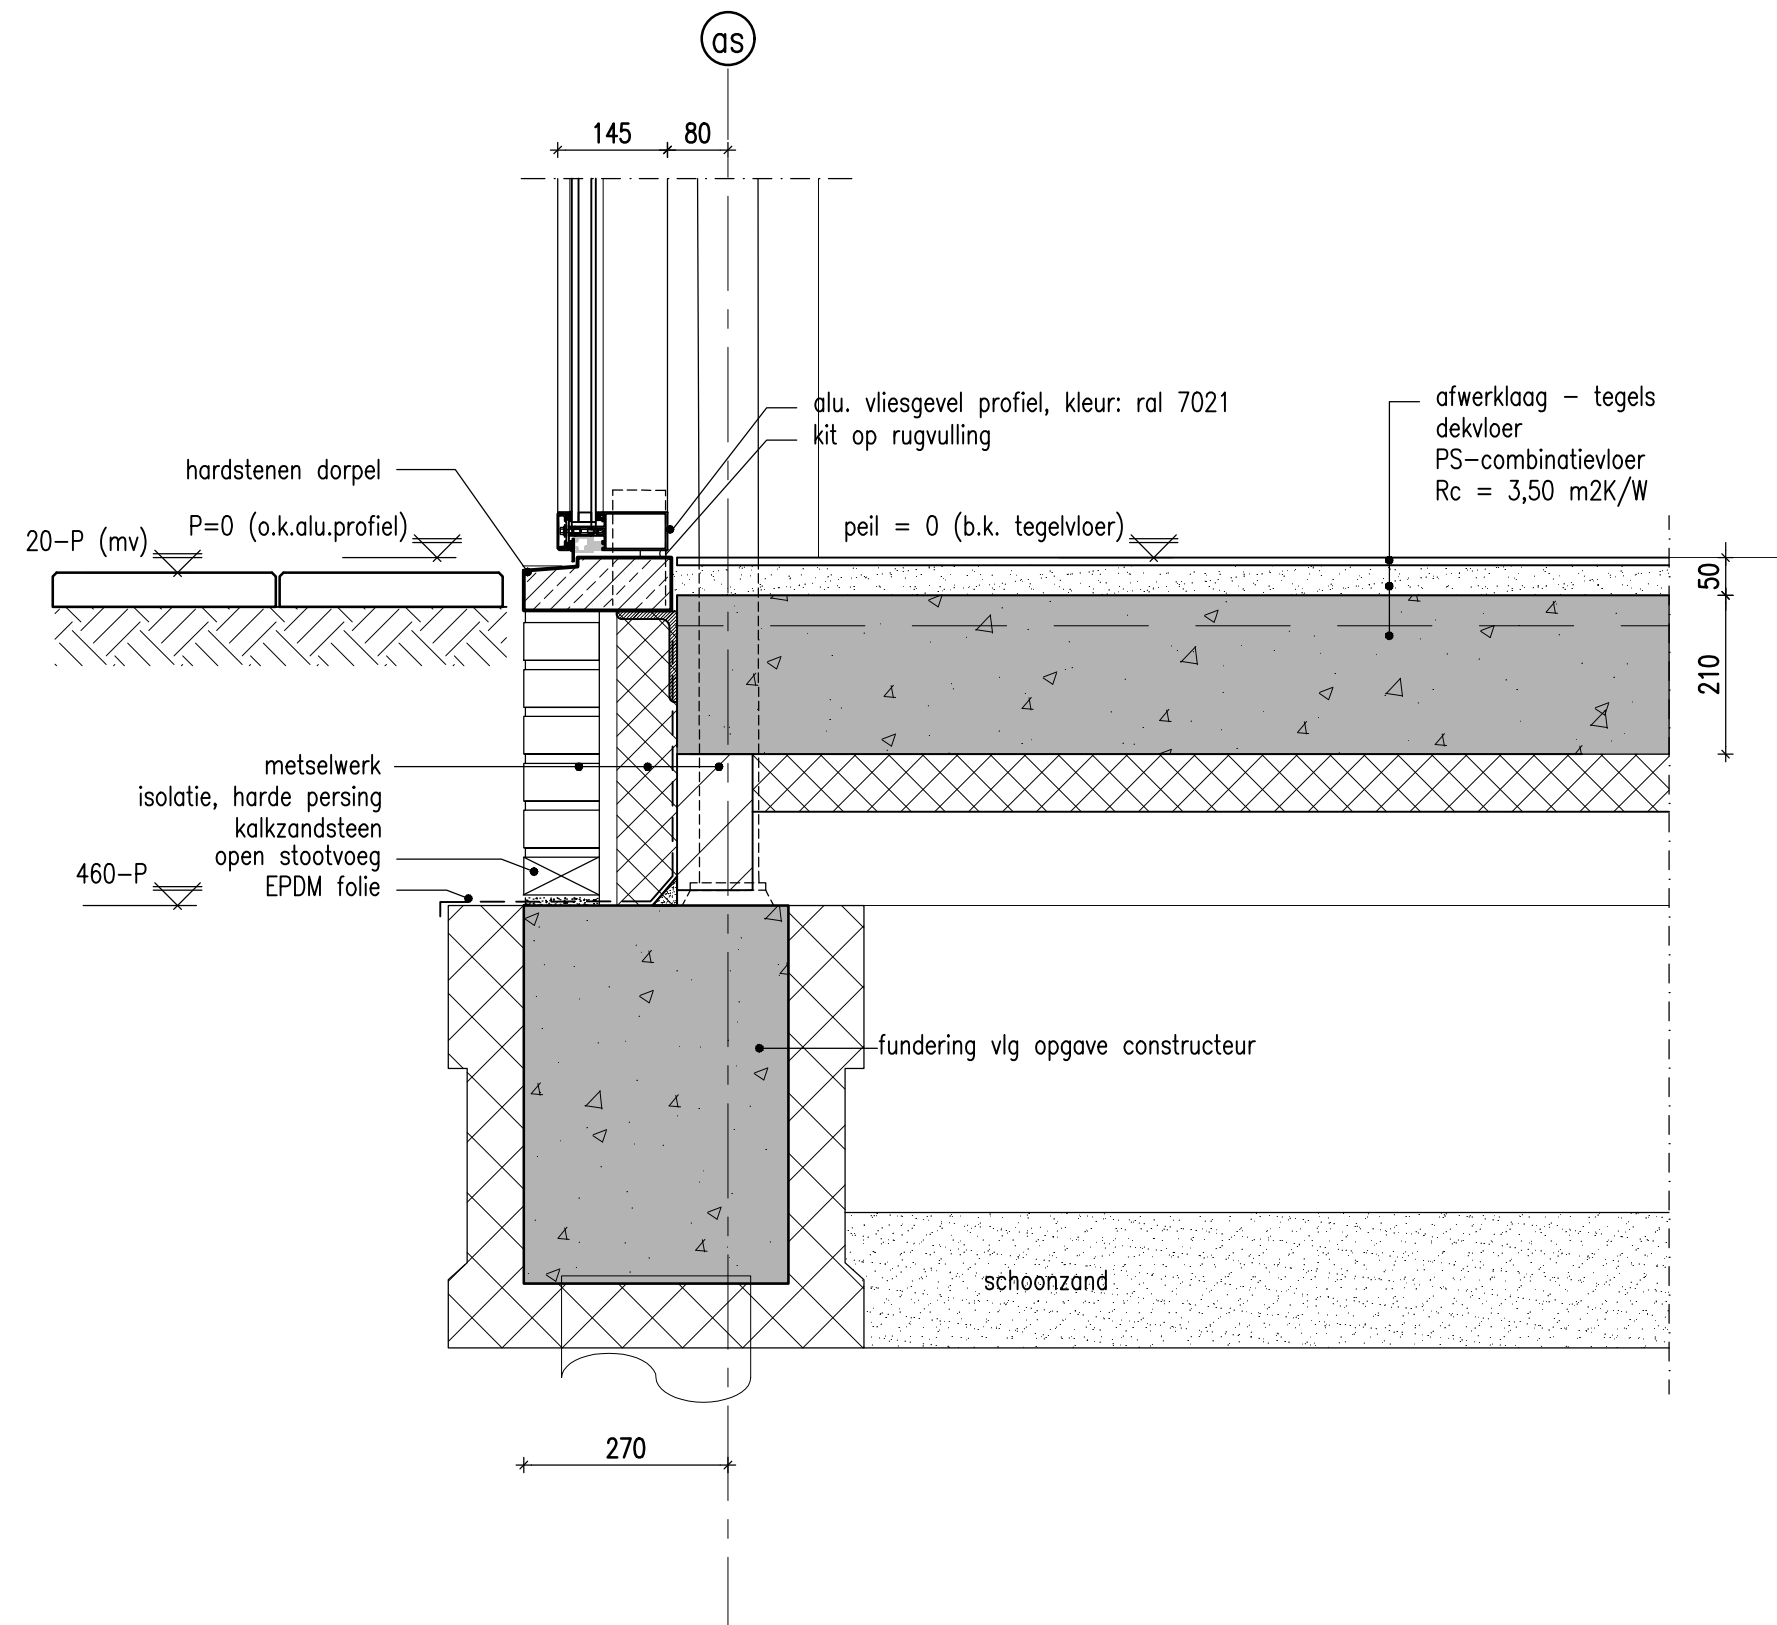


1

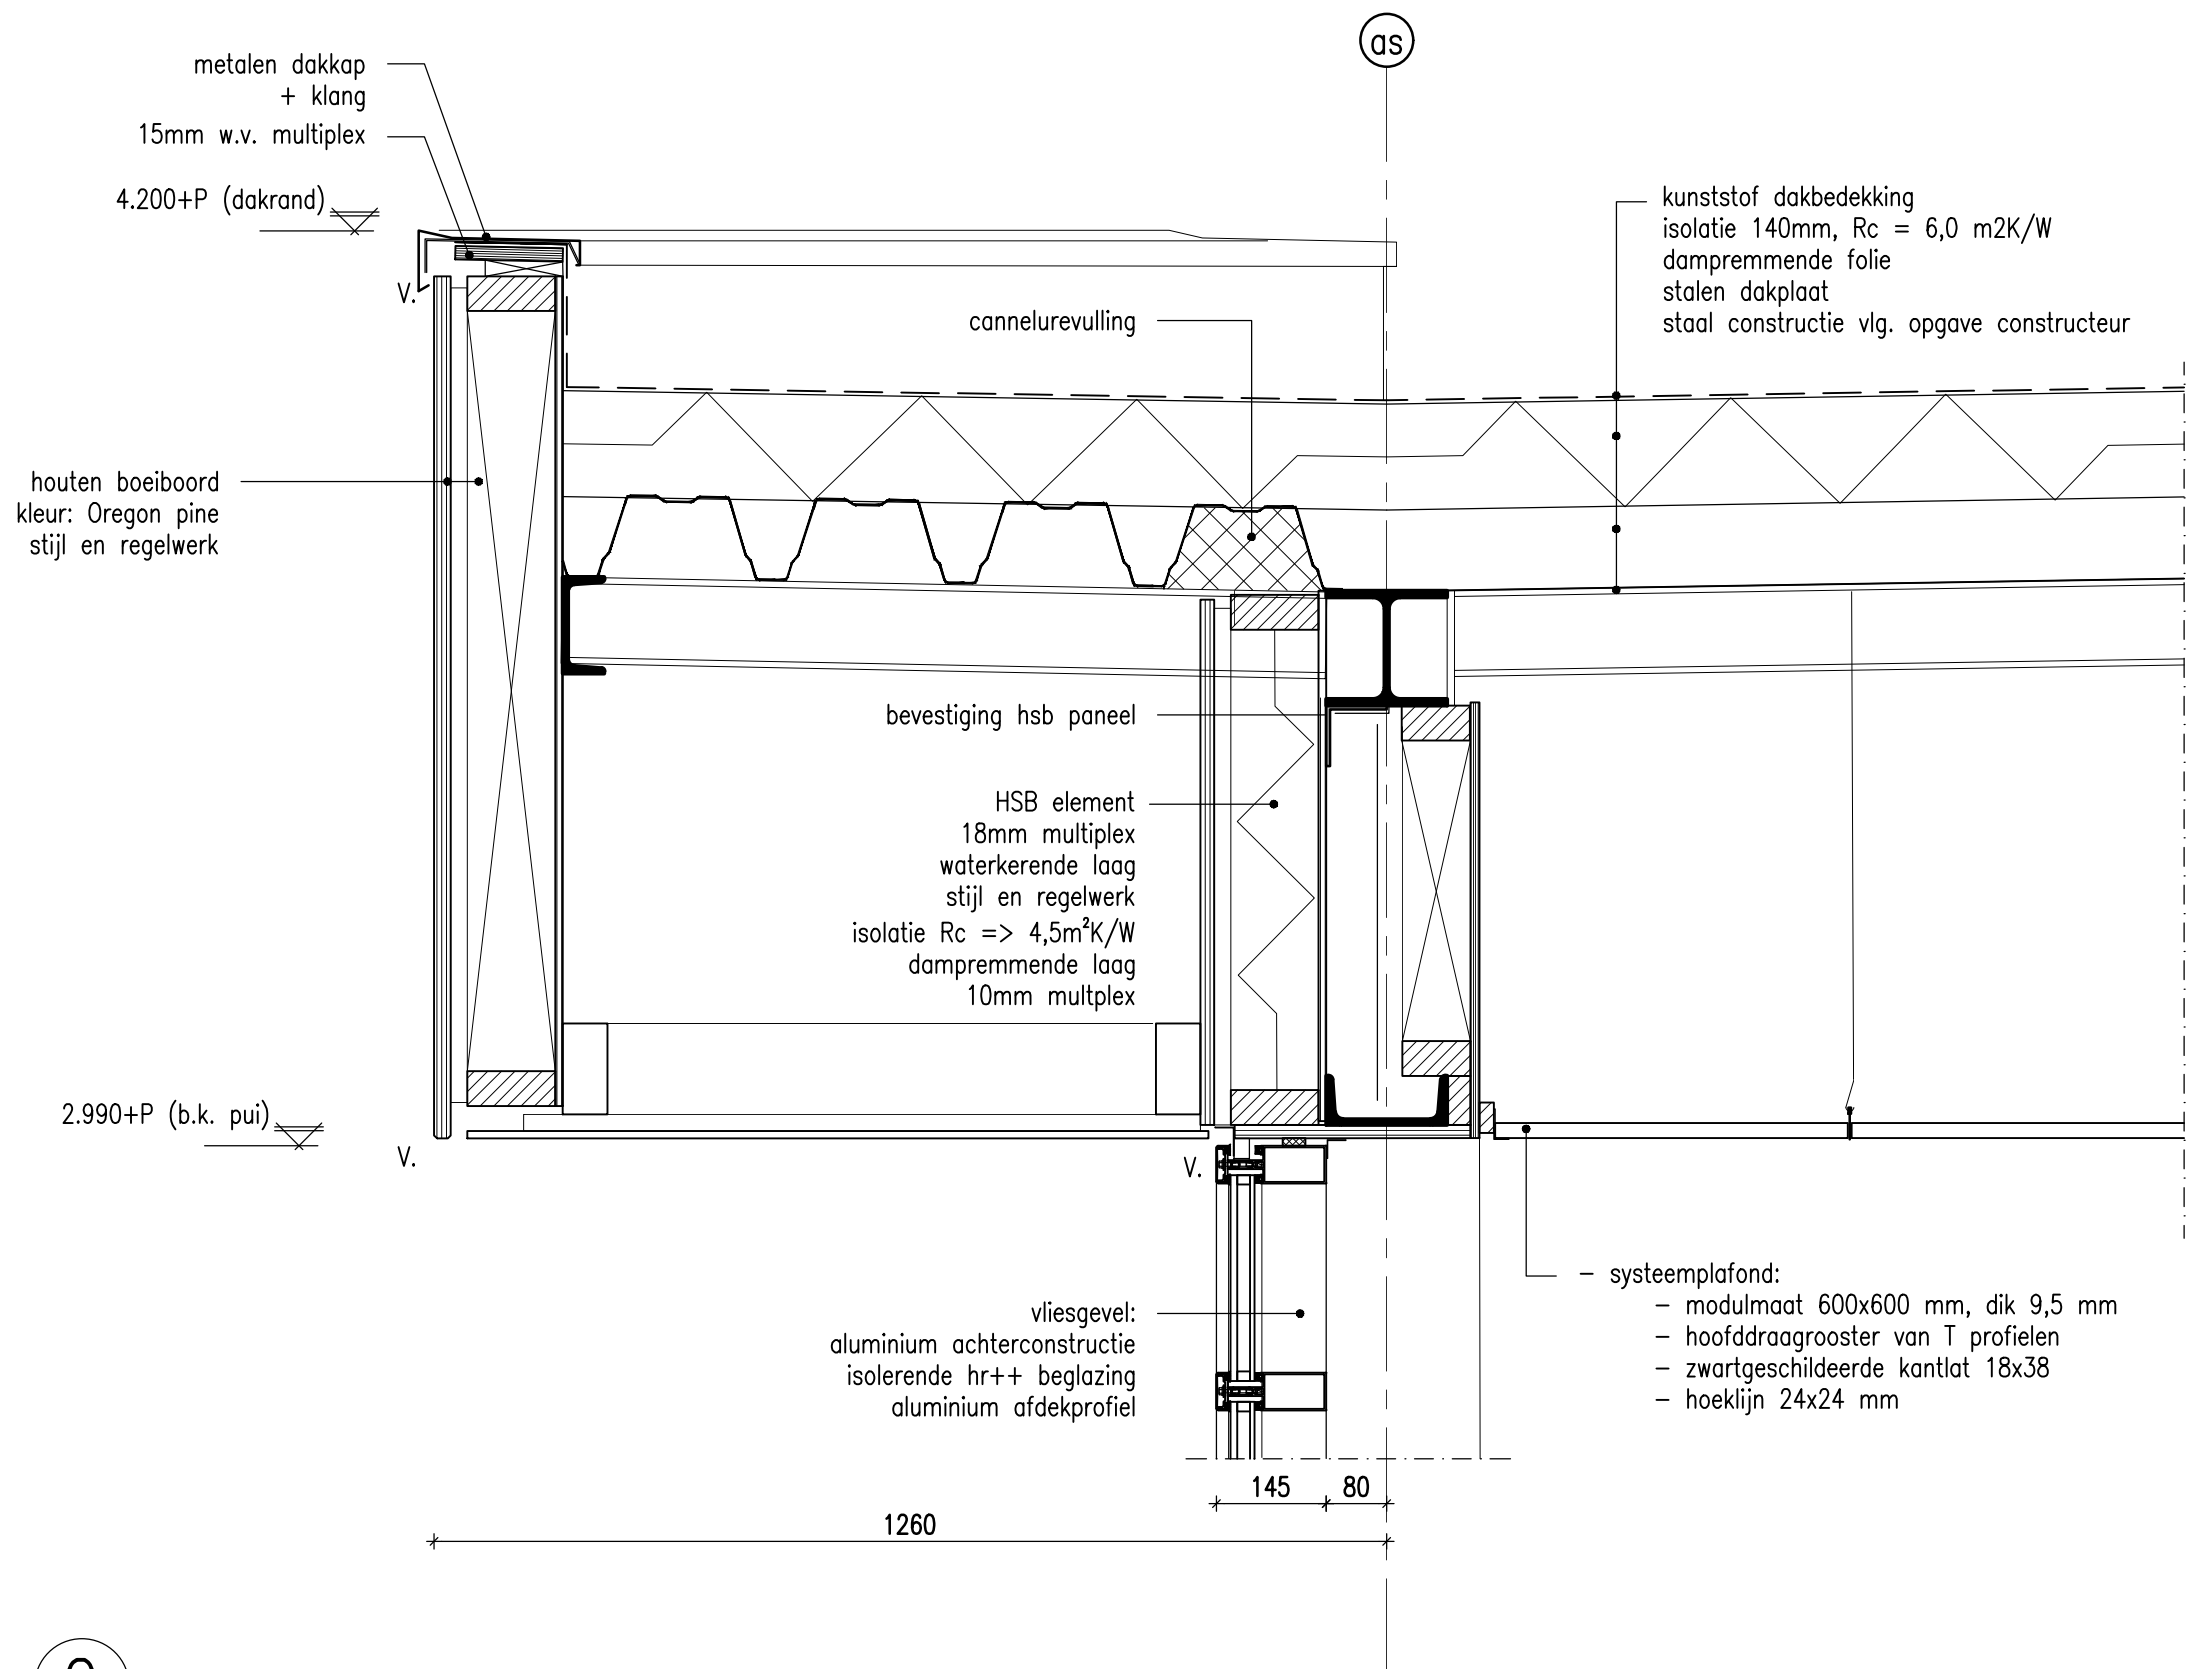

2

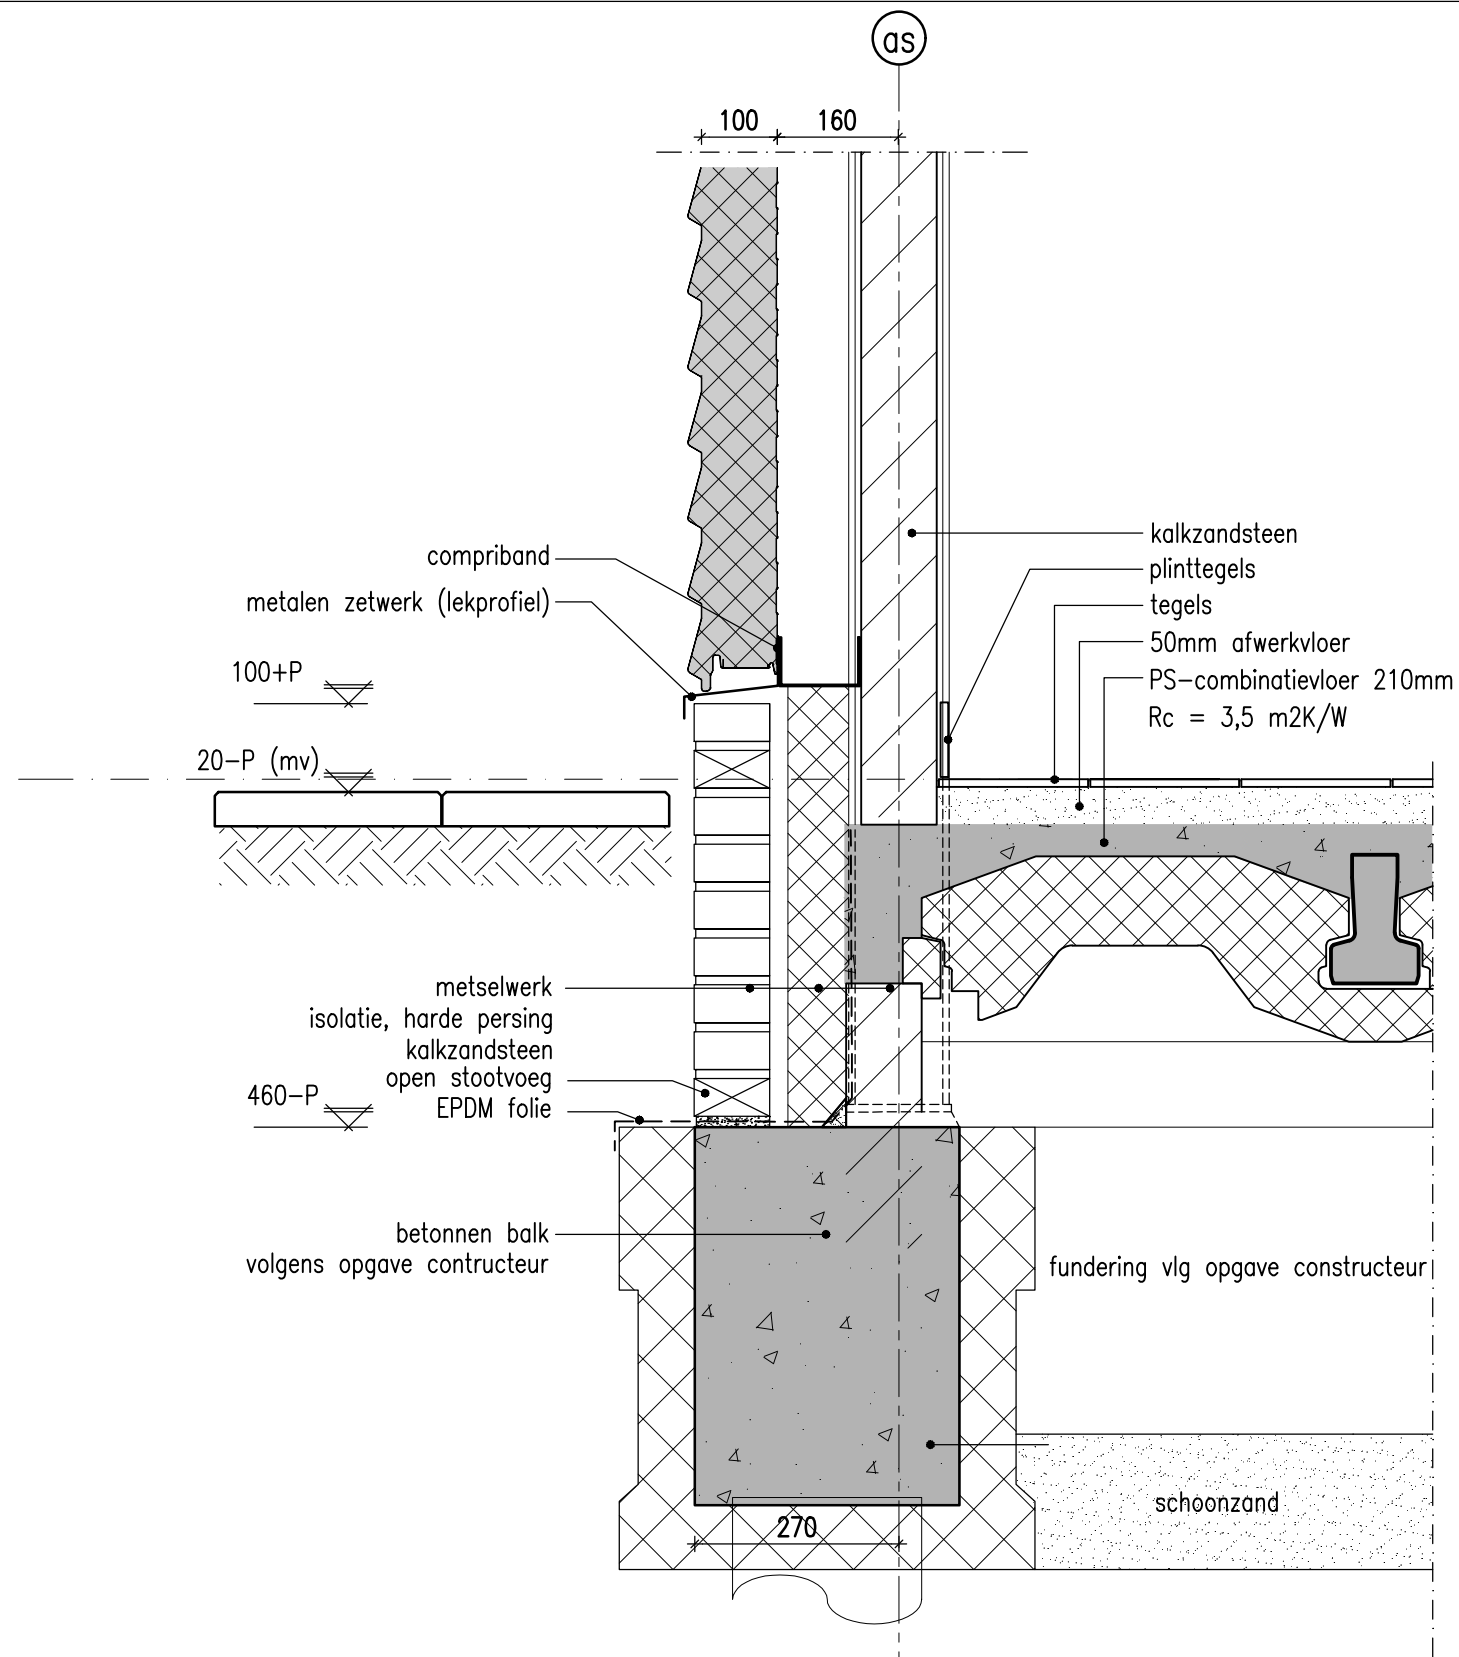

3

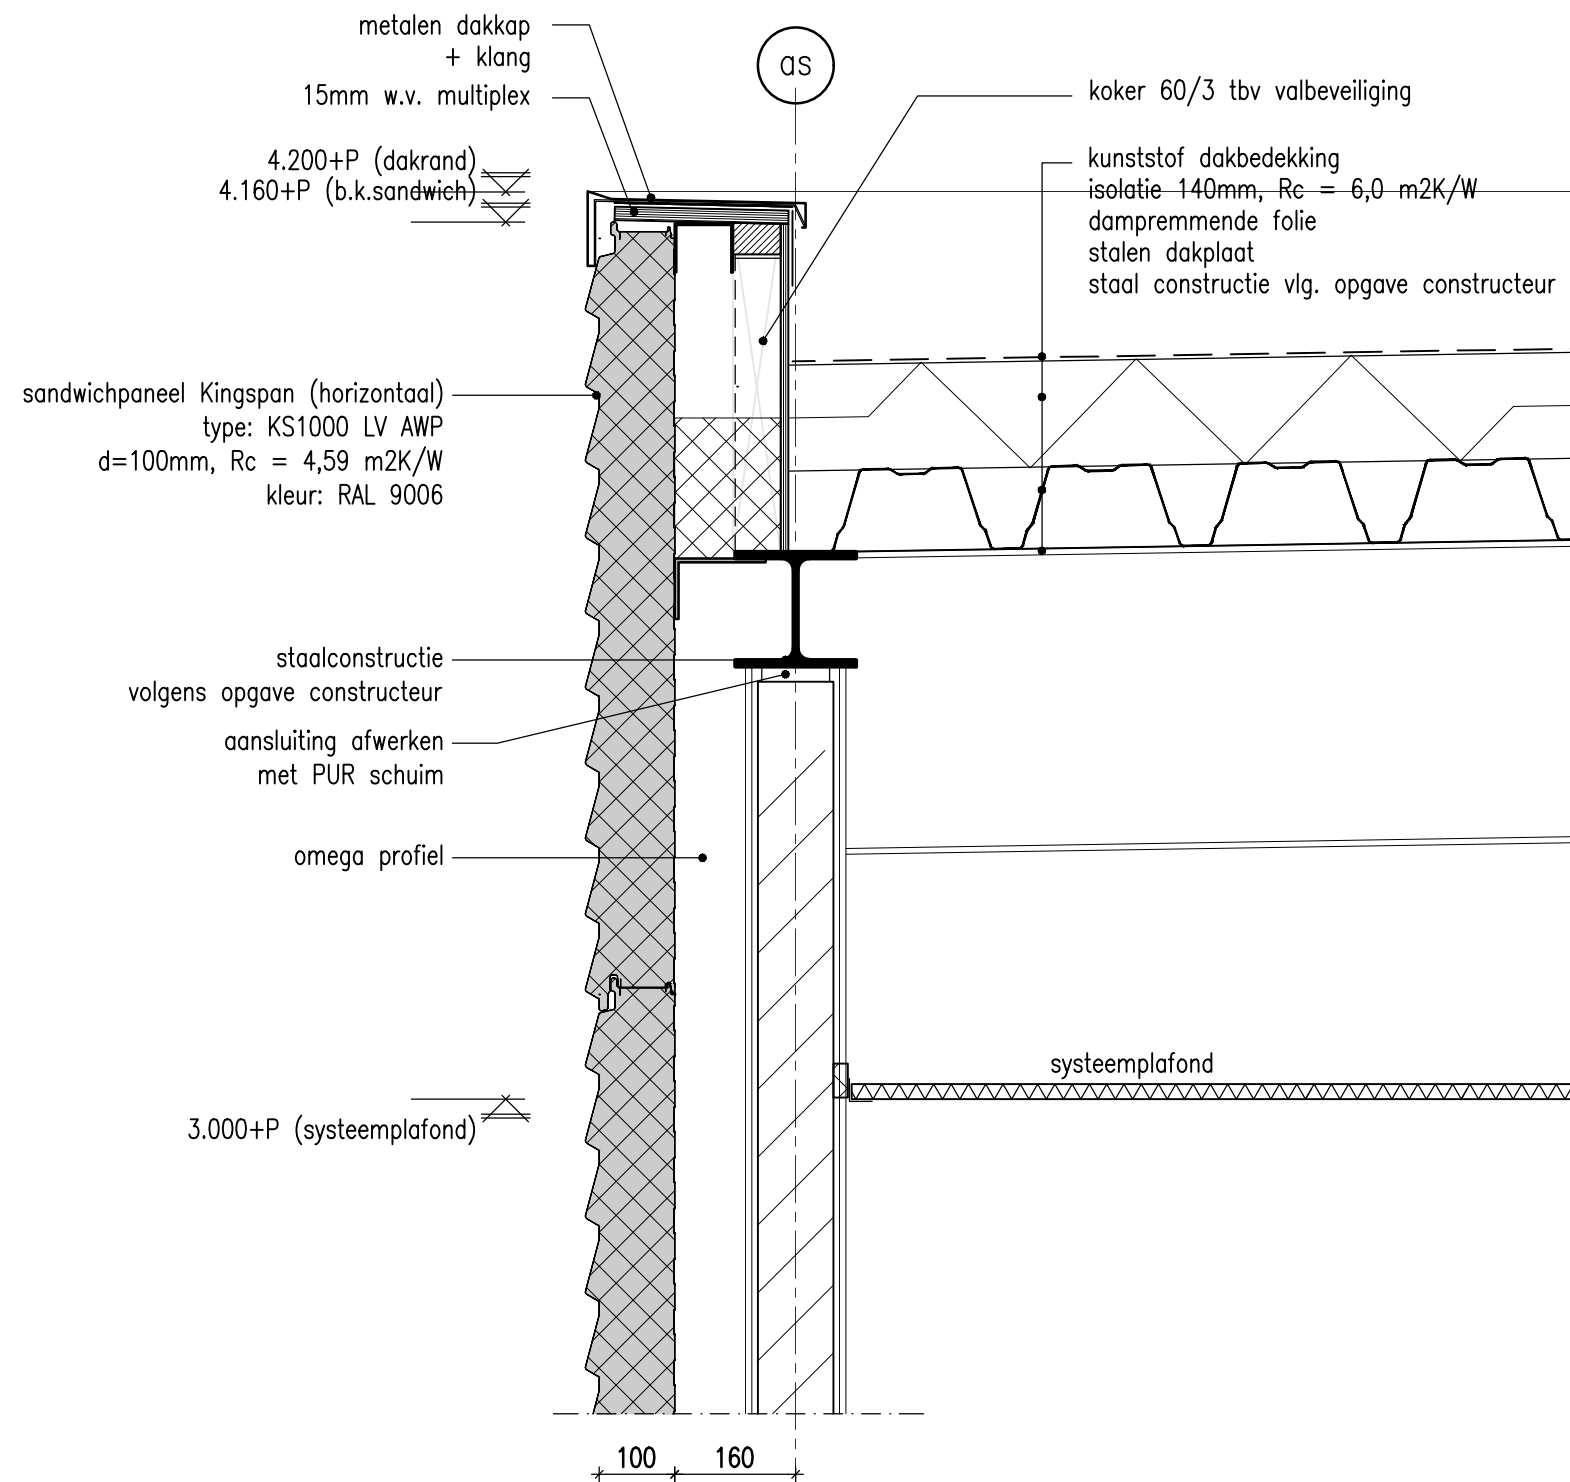

4