


Behoort bij de beschikking van
 burgemeester en wethouders
 nummer 2482903 datum 19-03-2021
 Mij bekend, de secretaris van
 gemeente Sliedrecht

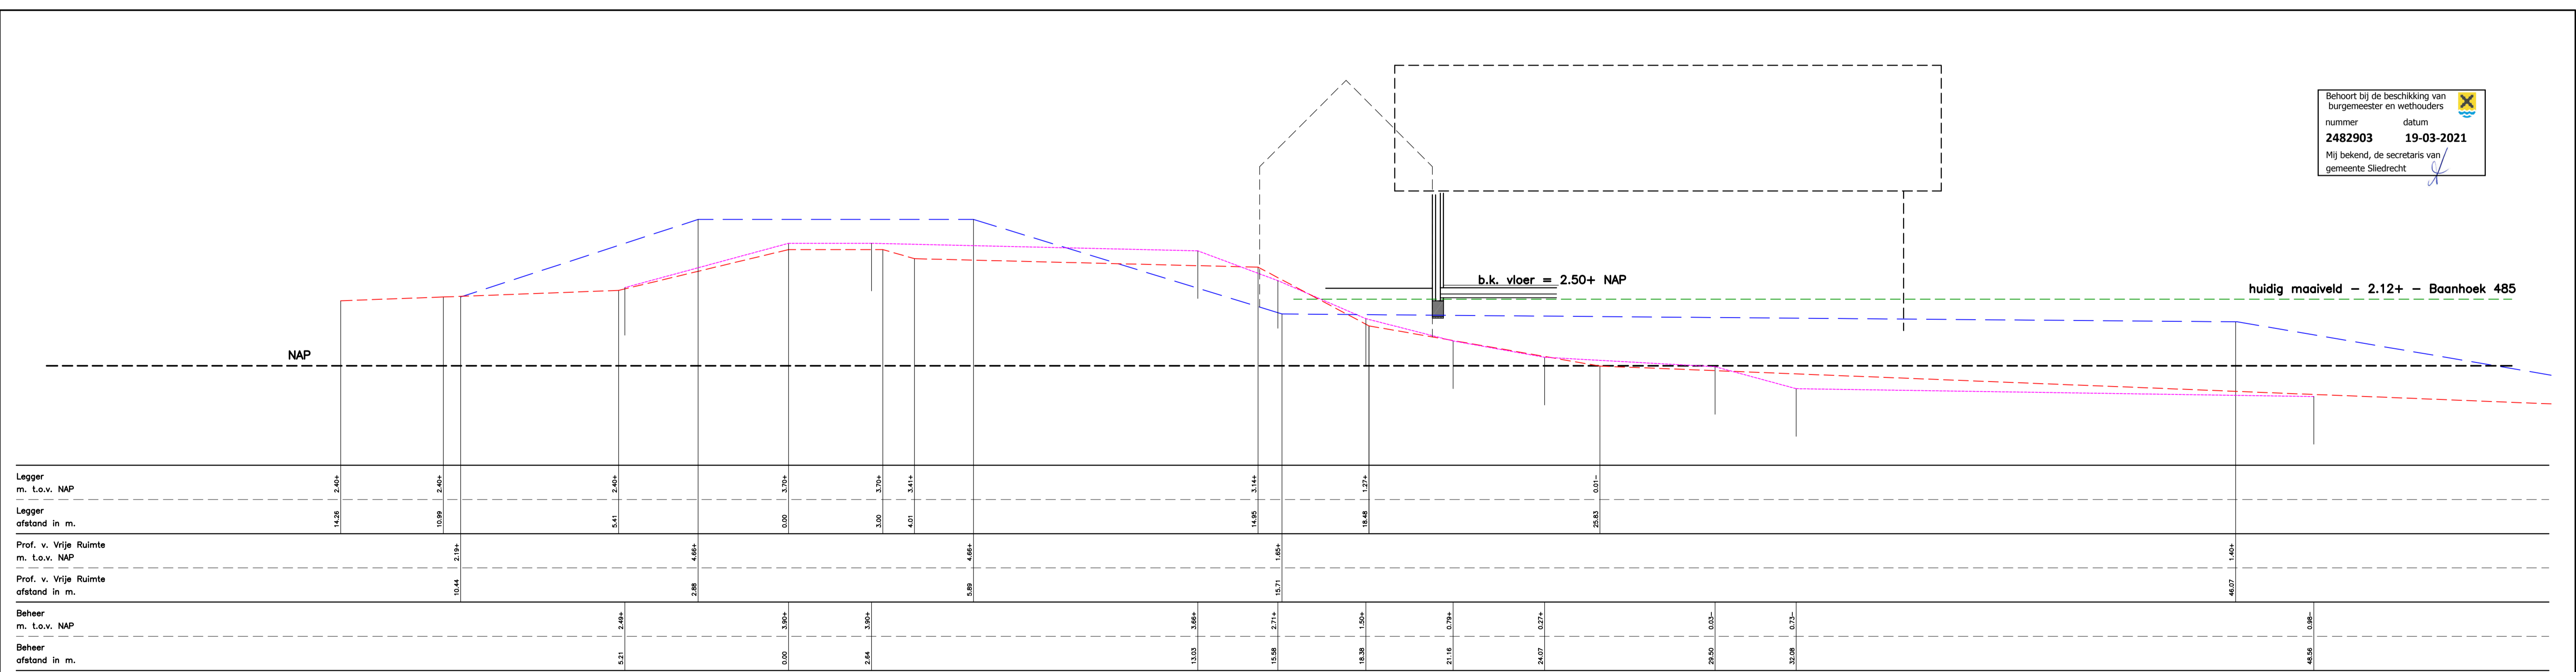

dijkprofiel

opdrachtgever : fam. L. de Jager	Wijk : A : 16-07-2020
project : nieuwbouw woning Baanhoek 48S Sliedrecht	B : 12-08-2020
onderdeel : dijkprofiel	C :
	D :
	E :
	F :
datum : 01-07-2020 getekend : J.K.	werker : 3002
schaal : 1:100	formaat : A40X300
	3002
	D.P.

bouwkundig teken- en adviesburo
 KOREVAAR & DEN BREEJEN
 nr 0184-430712
 Balduynweg 20b 3371 BA
 Hardschinkel - Oostvoorne
 t +31 (0)78 6200000