




Dwarsprofiel B-B Overlaat
Schaal 1:50

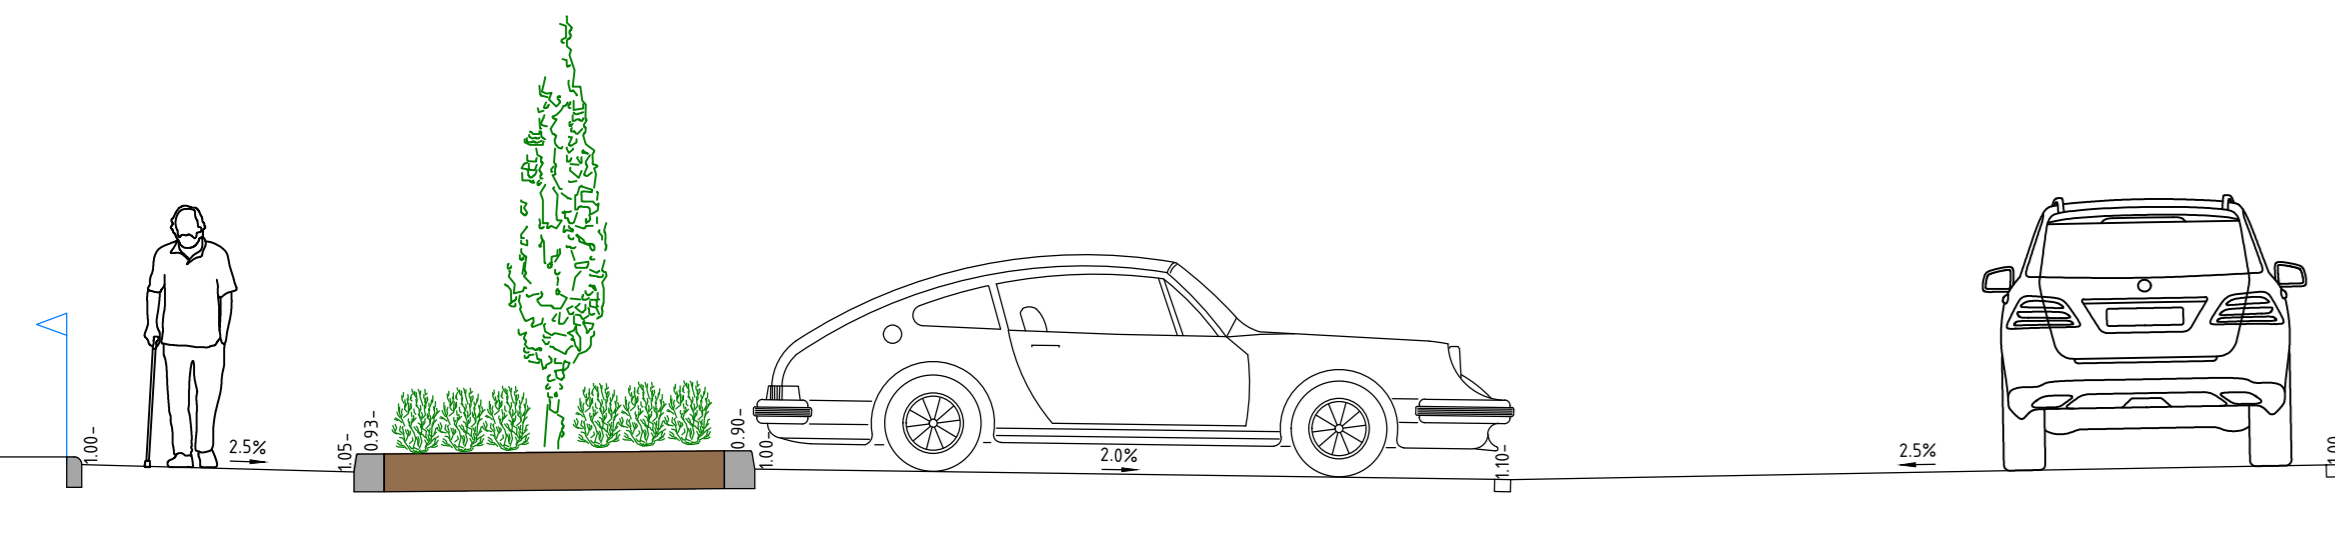

Dwarsprofiel C-C Overlaat
Schaal 1:50

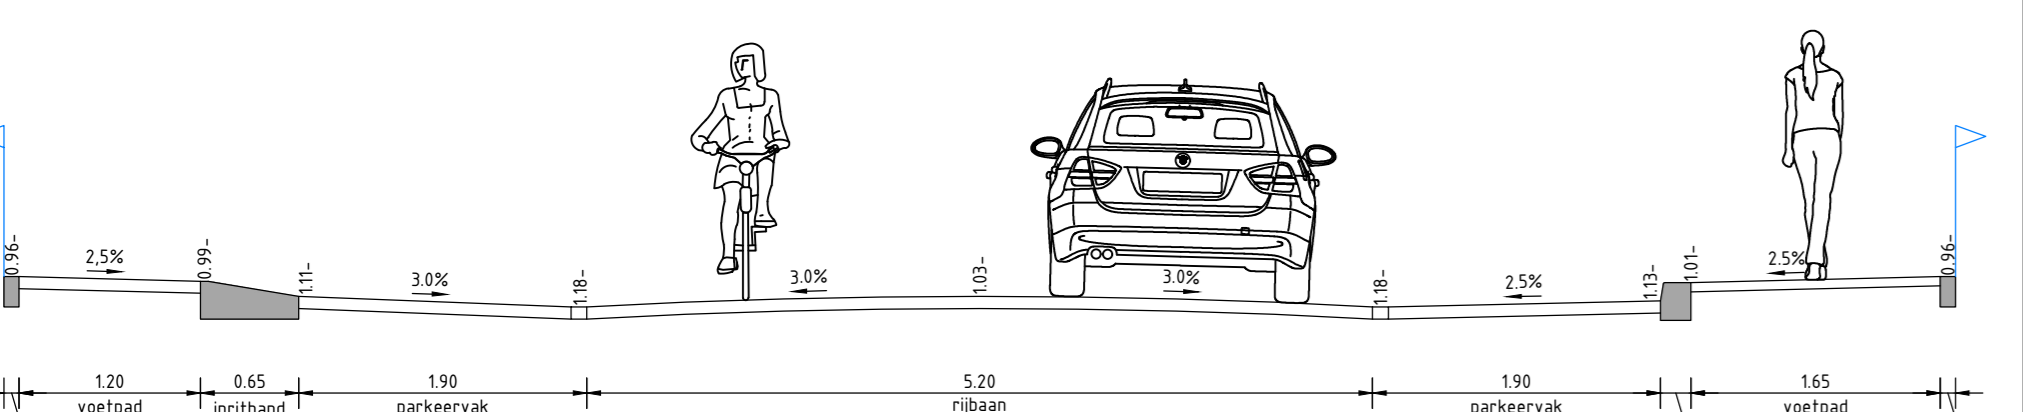


Dwarsprofiel A-A Hoepel
Schaal 1:50

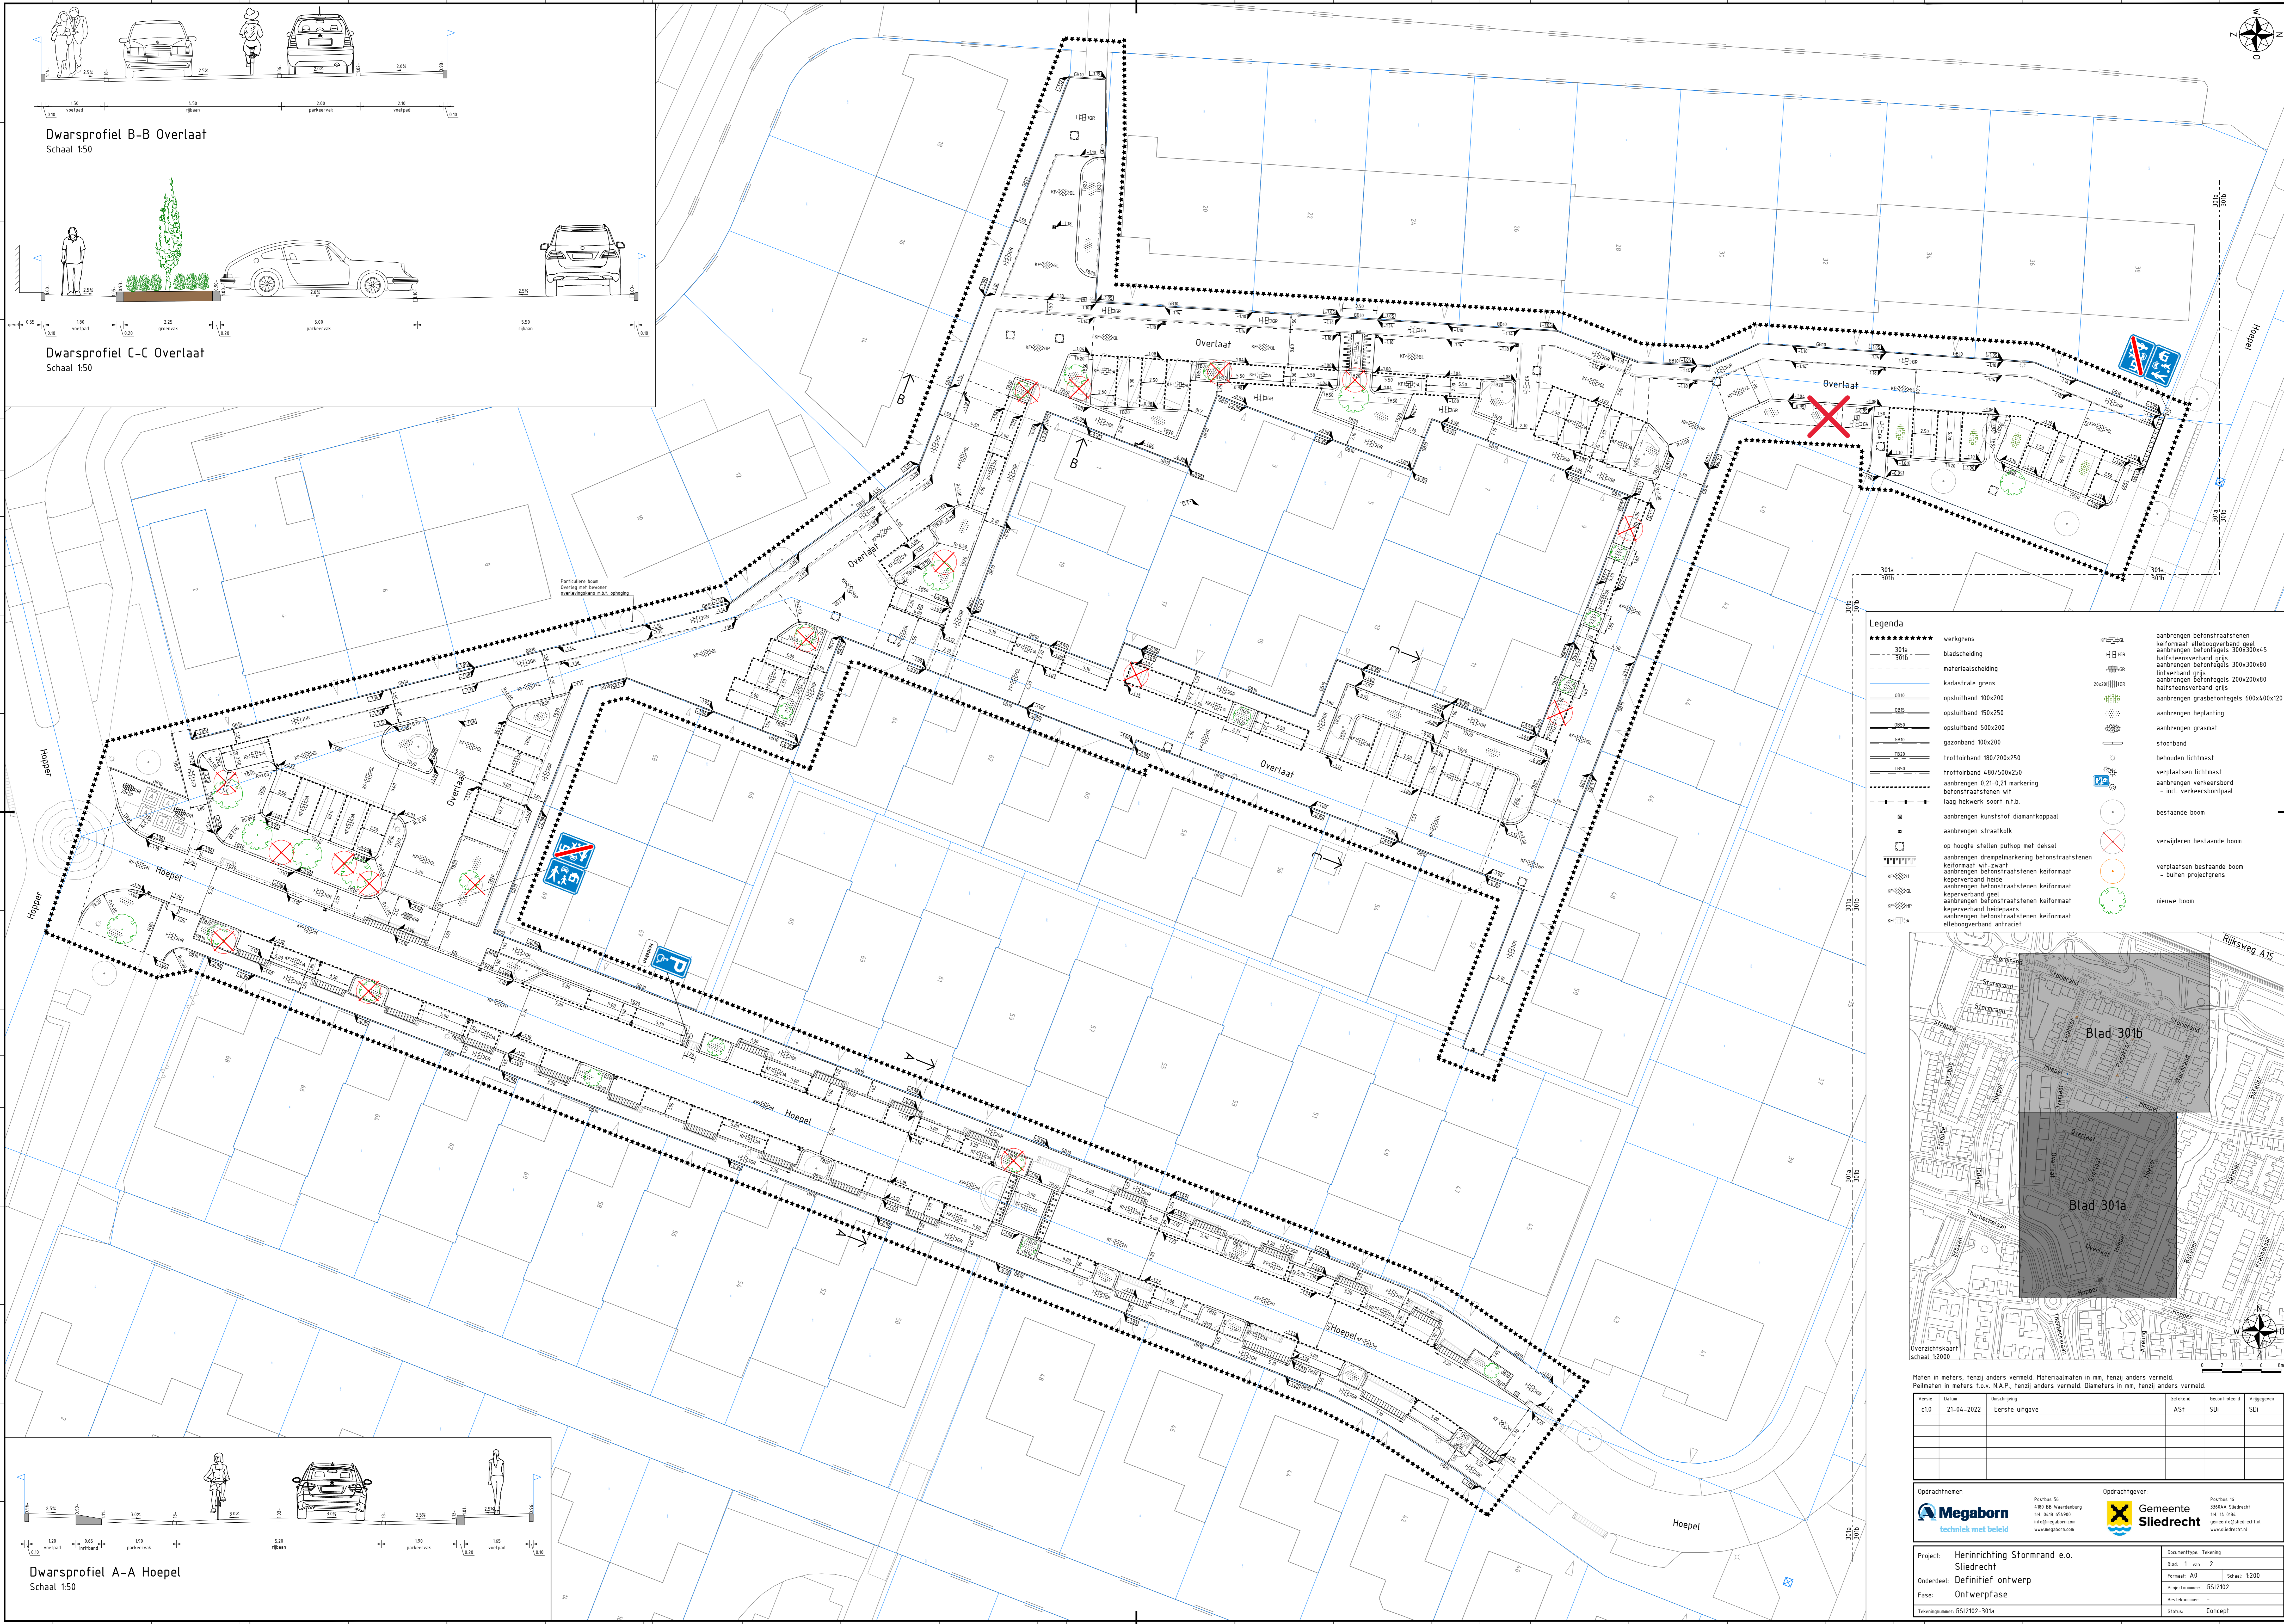

Legenda

-----	werkgrens	-----	aanbrengen betonstraatstenen keiformaat elieboogverband, gel
-----	bladscheiding	-----	aanbrengen betonstraatstenen keiformaat halfsteensverband grijs
-----	kadastrale grens	-----	aanbrengen betontegels 300x300x45
-----	opsluitband 100x200	-----	aanbrengen betontegels 300x200x80
-----	opsluitband 150x250	-----	lijstverband grijs
-----	opsluitband 500x200	-----	aanbrengen betontegels 200x200x80
-----	gazonband 100x200	-----	aanbrengen halfsteensverband grijs
-----	trottoirband 180/200x250	-----	aanbrengen grasbetontegels 600x400x120
-----	trottoirband 480/500x250	-----	aanbrengen beplanting
-----	aanbrengen 0.21-0.21 markering betonstraatstenen wit laag hekerwerk soort n.b.	-----	aanbrengen grasmat
-----	aanbrengen kunststof diamantkoppaal	-----	aanbrengen beplanting
-----	aanbrengen straatkolk	-----	behouden lichtmast
-----	op hoogte stellen putkooi met deksel	-----	verplaatsen lichtmast
-----	aanbrengen drempelmarkering betonstraatstenen keiformaat wit-zwart	-----	aanbrengen verkeersbord - incl. verkeersbordpaal
-----	aanbrengen betonstraatstenen keiformaat keperverband huide	-----	bestaande boom
-----	aanbrengen betonstraatstenen keiformaat keperverband gel	-----	verwijderen bestaande boom
-----	aanbrengen betonstraatstenen keiformaat keperverband heidepaars	-----	verplaatsen bestaande boom - buiten projectgrens
-----	aanbrengen betonstraatstenen keiformaat elieboogverband antraciet	-----	nieuwe boom

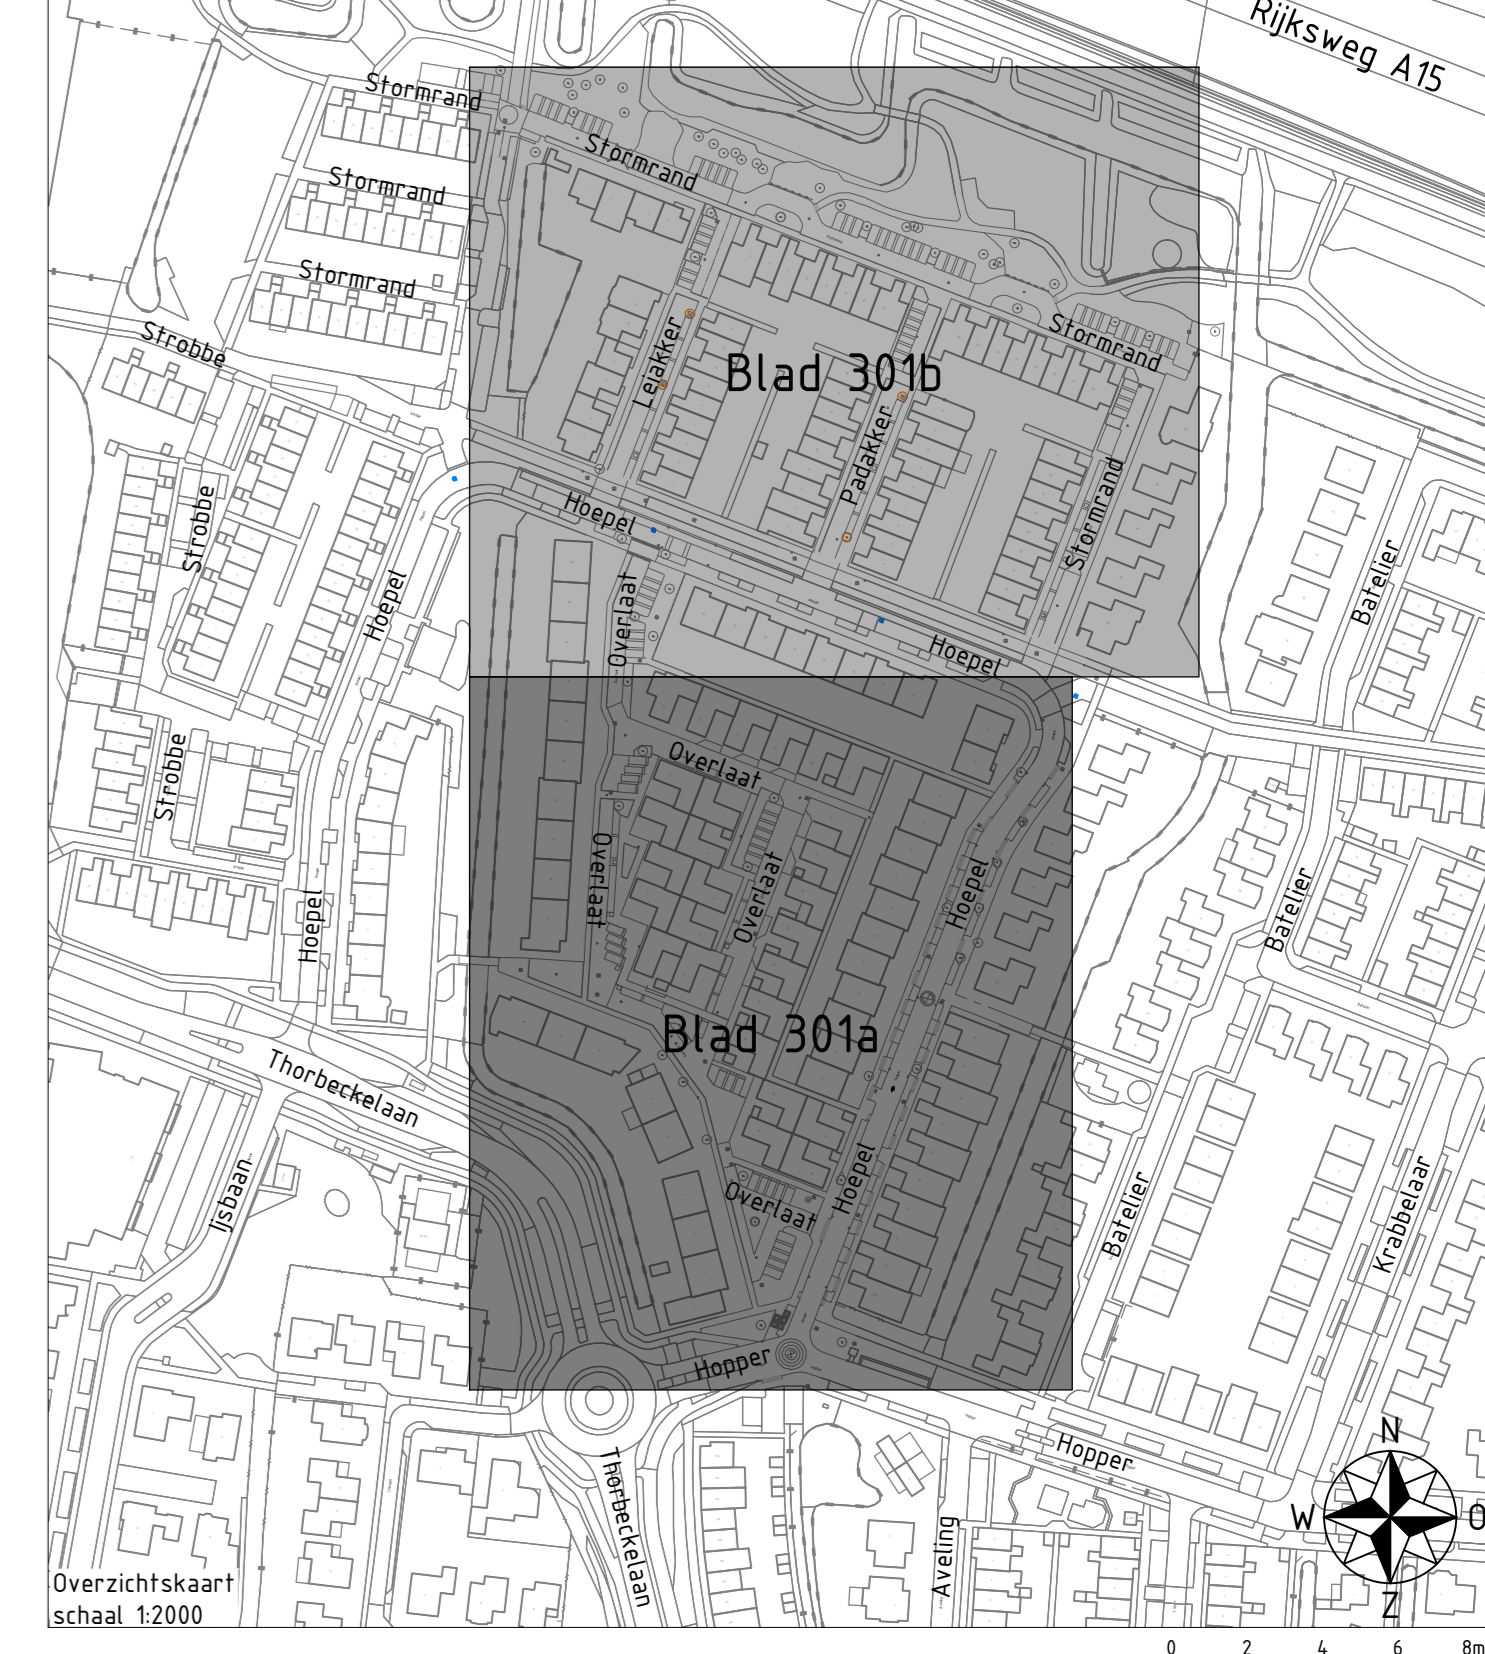

Maten in meters, tenzij anders vermeld. Materiaalmaten in mm, tenzij anders vermeld.
Peilmaten in meters t.o.v. N.A.P., tenzij anders vermeld. Diameters in mm, tenzij anders vermeld.

versie	datum	omschrijving	getekend	gecontroleerd	vragegesprek
c10	21-04-2022	Eerste uitgave	ASJ	SDI	SDI

Opdrachtnemer: Postbus 56, 4700 BB Waardenburg, tel. 0161-534547, info@megaborn.com, www.megaborn.com

Opdrachtgever: Gemeente Sliedrecht, Postbus 16, 3360AA Sliedrecht, tel. 0181-1981, gemeente@sliedrecht.nl, www.sliedrecht.nl

Project:	Herinrichting Stormrand e.o. Sliedrecht	Documenttype:	Tekening
Onderdeel:	Definitief ontwerp	Blad:	1 van 2
Fase:	Ontwerpfase	Formaat:	A0
Tekeningnummer:	GS12102-301a	Schaal:	1:200
		Bestandsnummer:	-
		Status:	Concept