


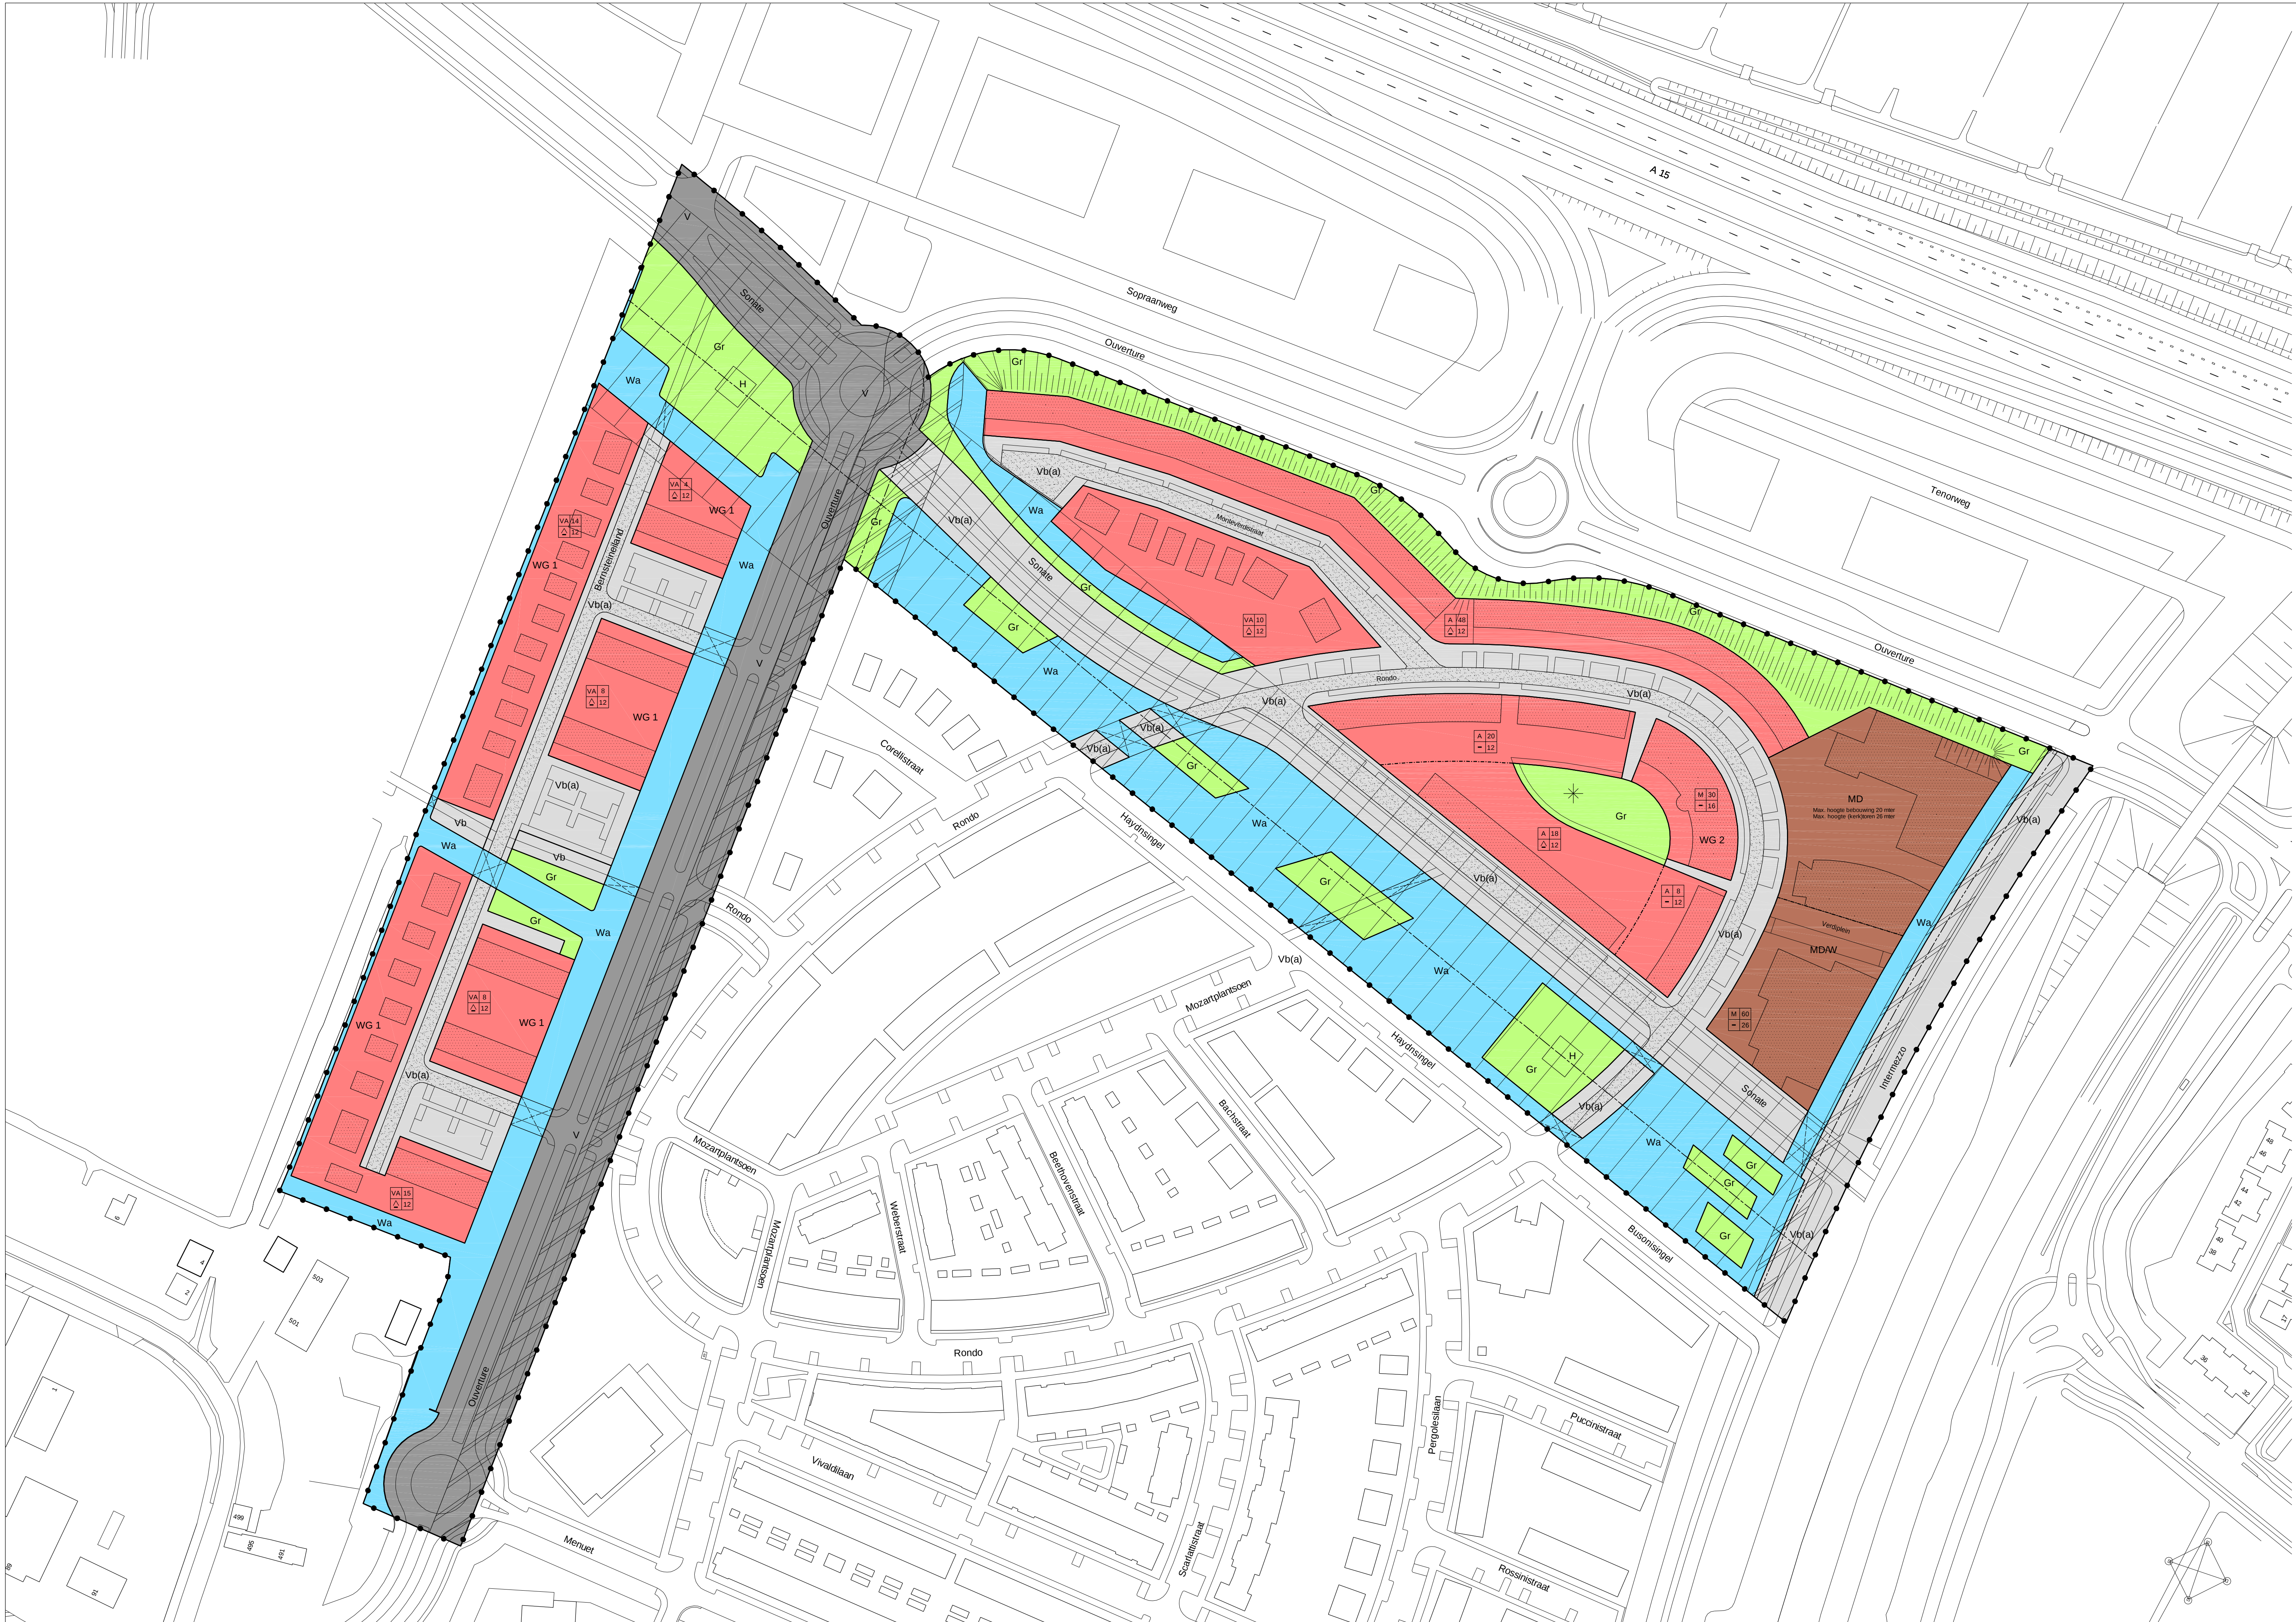

BESTEMMINGEN		
WG 1	WOONGEBIED MET NUMMER	ART. 3
WG 2	- WOONGEBIED 1	
	- WOONGEBIED 2	
V	VERKEERSGEBIED	ART. 4
Vb (a)	VERKEER- VERBLIJFSDOELEINDEN	ART. 5
	- AUTO'S TOEGESTAAN	
Gr	GROENVORVOEZIENINGEN	ART. 6
Wa	WATER	ART. 7
Wa	WATERINFILTRATIE	ART. 8
	(DUBBELBESTEMMING VERKEER- VERBLIJFSDOELEINDEN)	
	LEIDING	ART. 9
MD	MAATSCHAPPELIJKE DOELEINDEN	ART. 10
MDW	MAATSCHAPPELIJKE DOELEINDEN / WONEN	ART. 11
	HOOGSPANNINGSVERBINDING	ART. 12
	- HOOGSPANNINGSMAST	

AANDUIDINGEN	
	TOPOGRAFISCHE GEGEVENS
	GRENS VAN DE UITWERKING DEELPLAN 4
	BEBOUWINGSVLAK
	- IMPRESSIE BEBOUWING
V	VRUJSTAAND
A	AANEENGESLOTEN WONINGEN
VA	VRUJSTAAND EN / OF AANEENGESLOTEN WONINGEN
M	MEERGEZINS WONINGEN
A 27	MAXIMUM AANTAL WONINGEN
12	MAXIMUM HOOGTE IN METERS
	KAP VERPLICHT
	PLAT DAK VERPLICHT
	KAP OF PLAT DAK TOEGESTAAN
	SCHEIDINGSLIJN PROGRAMMA BEBOUWING
	SPEELPLEK
	AS HOOGSPANNINGSVERBINDING
	AS LEIDING
	DUIKER OF BRUG

